







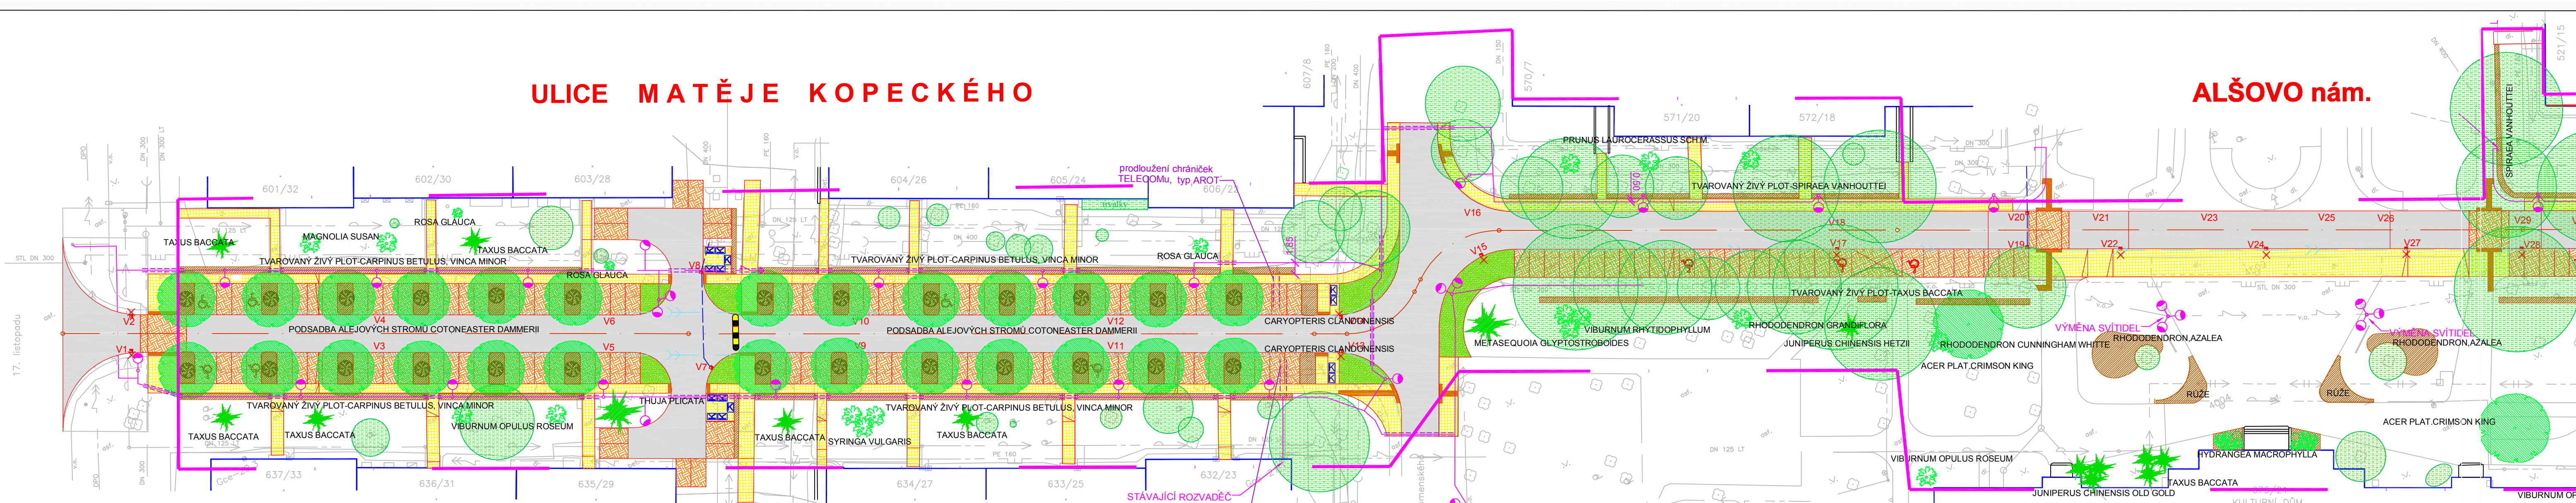

# ULICE MATĚJE KOPECKÉHO

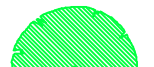











# ALŠOVO nám.



### LEGENDA:

-  STROMY LISTNATÉ návrh výsadby (dodatek)
-  STROMY A SOLITERNÍ KEŘE JEHLIČNATÉ návrh výsadby (dodatek)
-  SOLITERNÍ KEŘE LISTNATÉ návrh výsadby (dodatek)
-  ŽIVÉ PLOTY A KEŘE V ZÁHONECH návrh výsadby (dodatek)
-  STROMY LISTNATÉ návrh výsadby (OSA)
-  KEŘE V ZÁHONECH návrh výsadby (OSA)
-  STÁVAJÍCÍ ZELENĚ LISTNATÁ A JEHLIČNATÁ po asanačních zásazích

### LEGENDA IS:

-  VODOVOD PITNÝ
-  KANALIZACE
-  PLYNOVOD STŘEDOTLAKÝ
-  PLYNOVOD NÍZKOTLAKÝ
-  VEDENÍ ELEKTRO NN
-  VEDENÍ ELEKTRO VN
-  VEŘEJNÉ OSVĚTELNÍ STÁVAJÍCÍ
-  VEŘEJNÉ OSVĚTLENÍ NAVRHOVANÉ
-  SDĚLOVACÍ KABEL
-  SDĚLOVACÍ KABEL TV
-  TEPLOVOD
-  TEPLOVOD - SEKUNDÉR

Projektant: ing.Pavla Miklová	Ing. Pavla Miklová
Vypracovali: ing.P.Miklová, ing. Š. Stolaříková	Návrh a realizace sadovnických úprav
Investor: Statutární město Ostrava-Městský obvod Poruba	Nálepková 864, 708 00 Ostrava-Poruba
Název: REVITALIZACE ZELENĚ V OSTRAVĚ-PORUBĚ	Datum: ÚNOR 2009
Rekonstrukce zpevněných ploch na ulicích Alšově, Budovatelské, Čs.Exilu, M.Kopeckého, Urkové v Ostravě-Porubě	Měřítko: 1 : 500
Obsah: SADOVNICKÉ ÚPRAVY-dodatek k PD pro zadání a realizaci stavby - ULICE MATĚJE KOPECKÉHO	Formát: 4 x A4
KOORDINAČNÍ SITUACE	Výkres číslo: A.01