


NAVHR ZAHRADY MATEŘSKÉ ŠKOLY
SE ZAMĚŘENÍM NA ENVIRONMENTALNI VÝCHOVU

PŘÍRODNÍ ZAHRADA MŠ VĚTRNÁ
"VĚTRNÍKOVÁ ZAHRADA"

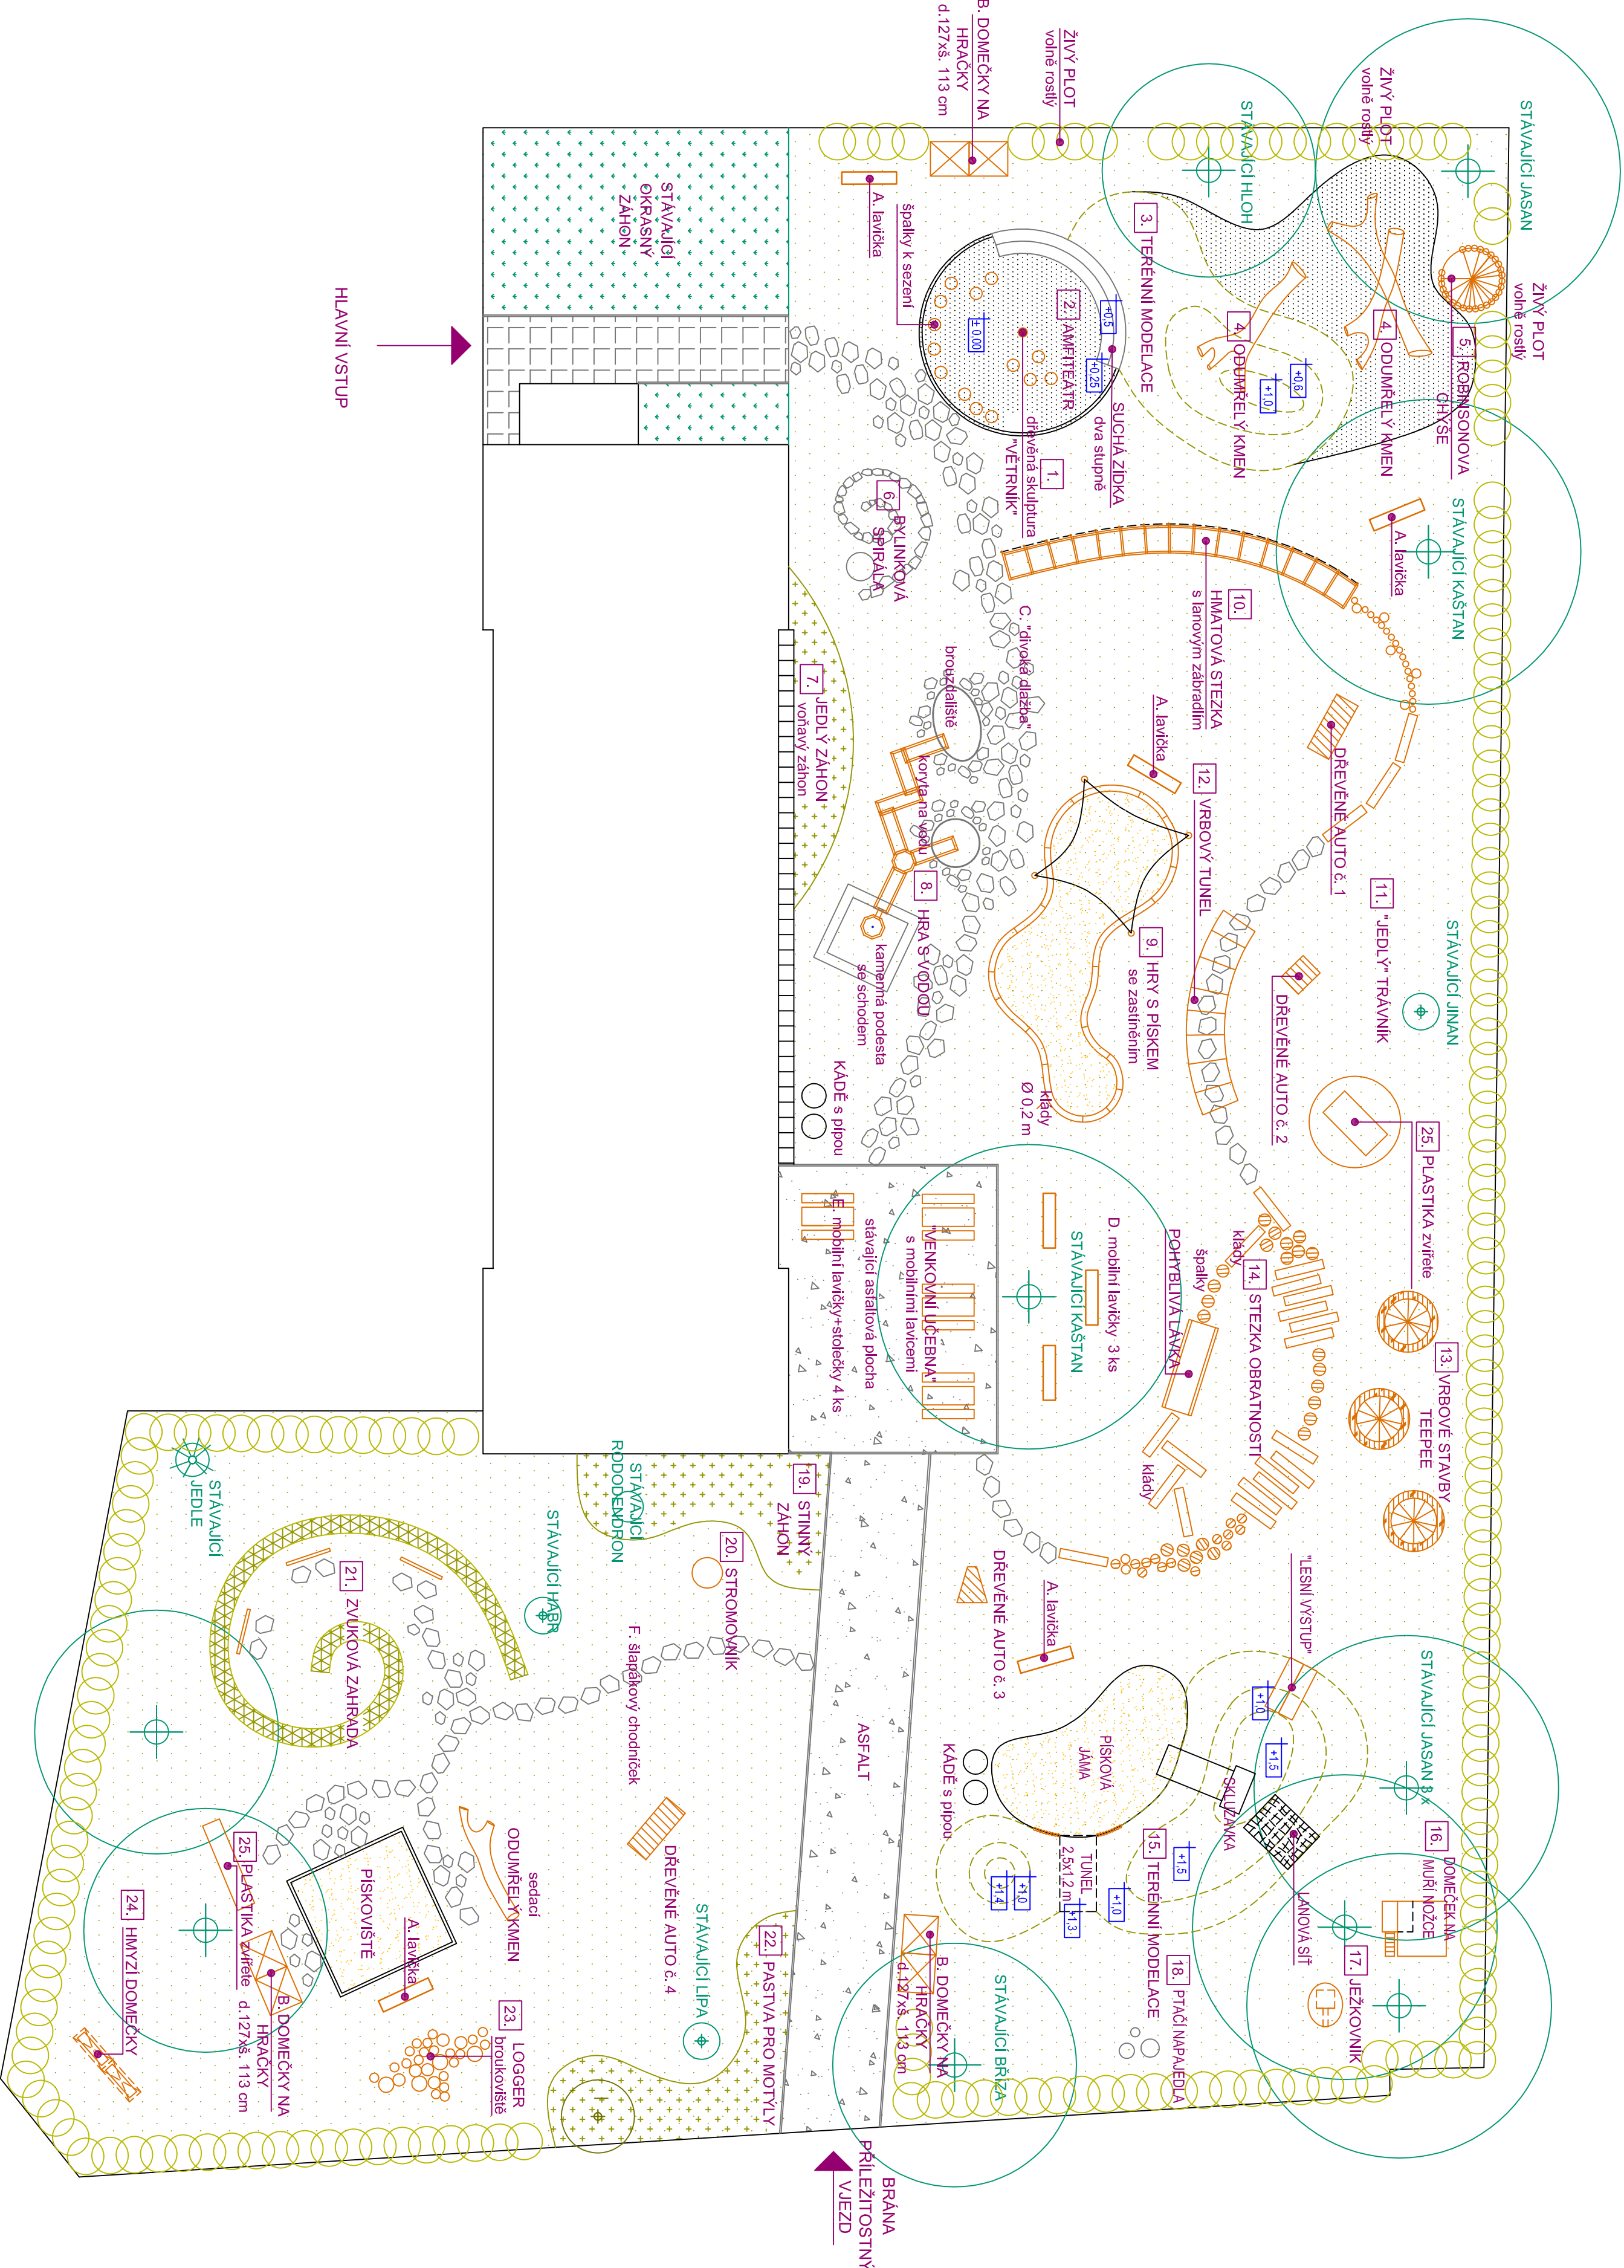

LEGENDA:	
	stávající výsadba
	navrhované keře
	navrhované záhony
	záhonová ohrada
	navrhovaný živý plot
	stávající dřevěné prvky
	ostatní dřevěné prvky
	domky na hračky
	štěrková plocha // kačrek fr. 4-8 mm
	šlapákový chodník z přírodního kamene
	"dlouhá dížba" z přírodního kamene
	asfaltová plocha
	plocha s pískem
	travnatá plocha
	terénní modelace
	číslo prvku

NAZEV STAVBY		NAVRH ŘEŠENÍ ZAHRADY MATEŘSKÉ ŠKOLY SE ZAMĚŘENÍM NA ENVIRONMENTALNI VÝCHOVU	
PŘÍRODNÍ ZAHRADA MŠ VĚTRNÁ // "VĚTRNÍKOVÁ ZAHRADA"		VÝPRAKOVANÉ	
ZPRACOVATEL: Ing. Petra Vavřílková		Ing. Petra Vavřílková	
Pavlovice u Přerova 182		751 11 Radešovice	
IČ: 010 16 300		IČ: 010 16 300	
OBJEDNATEL: Statutární město Ostrava - Městský úřad Ponda		NAZEV VÝKRESU	
IČ: 0084961		SITUACE	
Klimkova 2835 / 708 50 Ostrava - Ponda		VÝKRES Č.	
DČ: C20084151		2	
LOKALITA: Ostrava - Ponda		MĚŘÍTKO: 1:150	
		STUPĚŇ PO: DPS	
		DATUM: 12/2013	