




PŮDORYS STŘECHY V ÚROVNI STROJOVNY

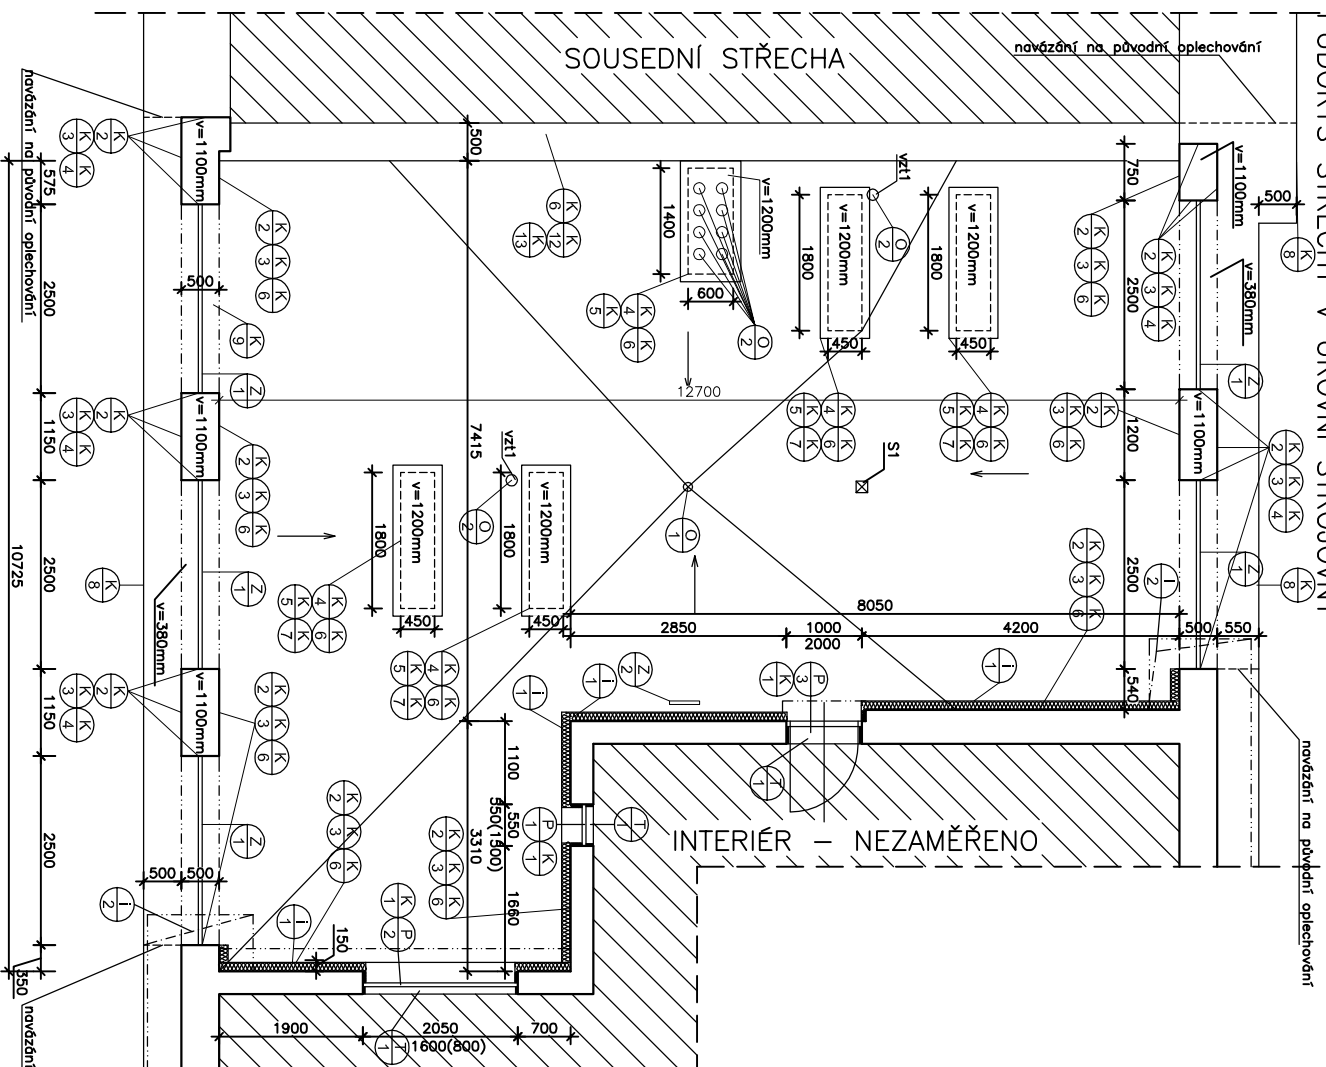

PŮDORYS STŘECHY NAD STROJOVNOU

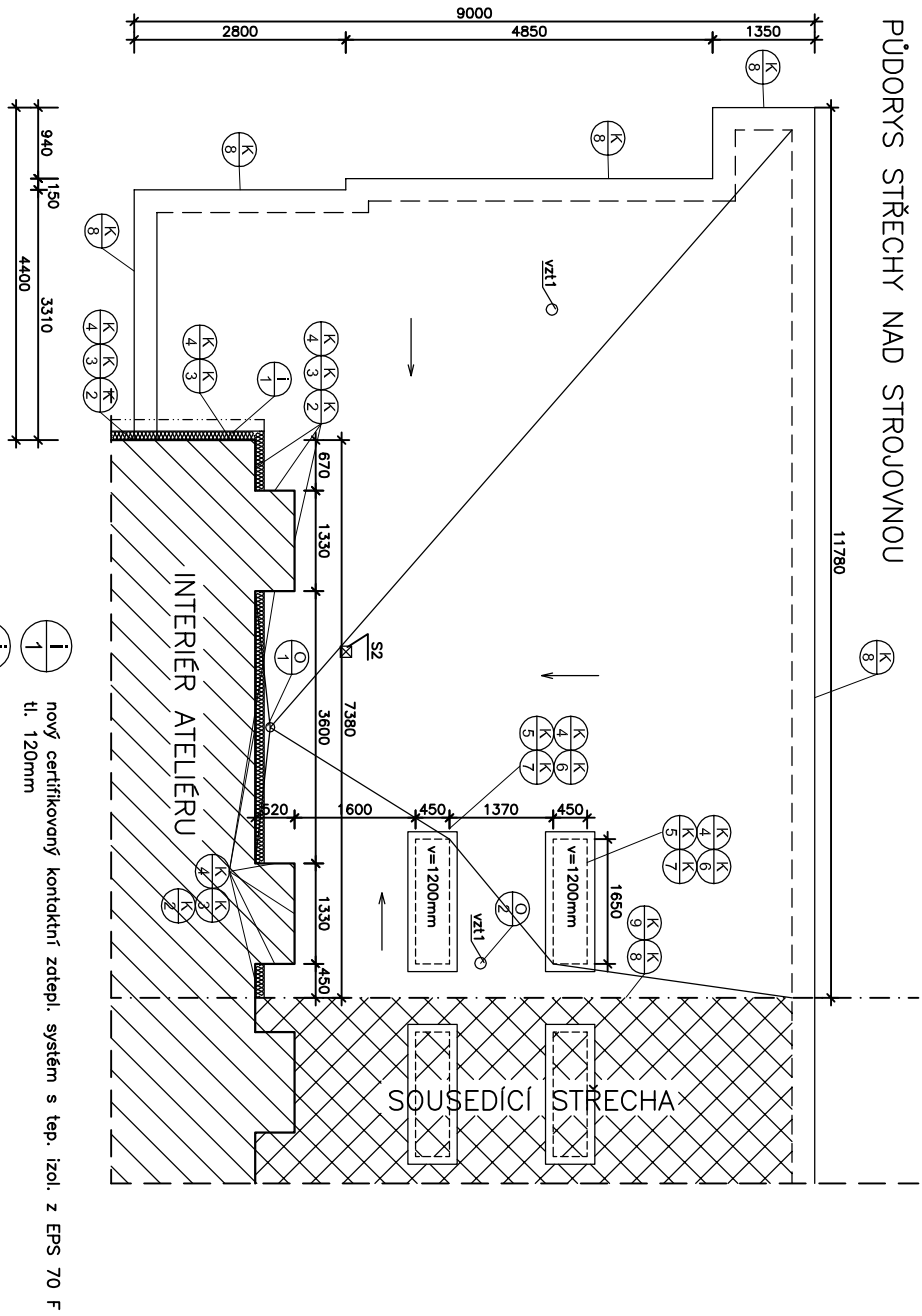

PŮDORYS STŘECHY NAD ATELIEREM

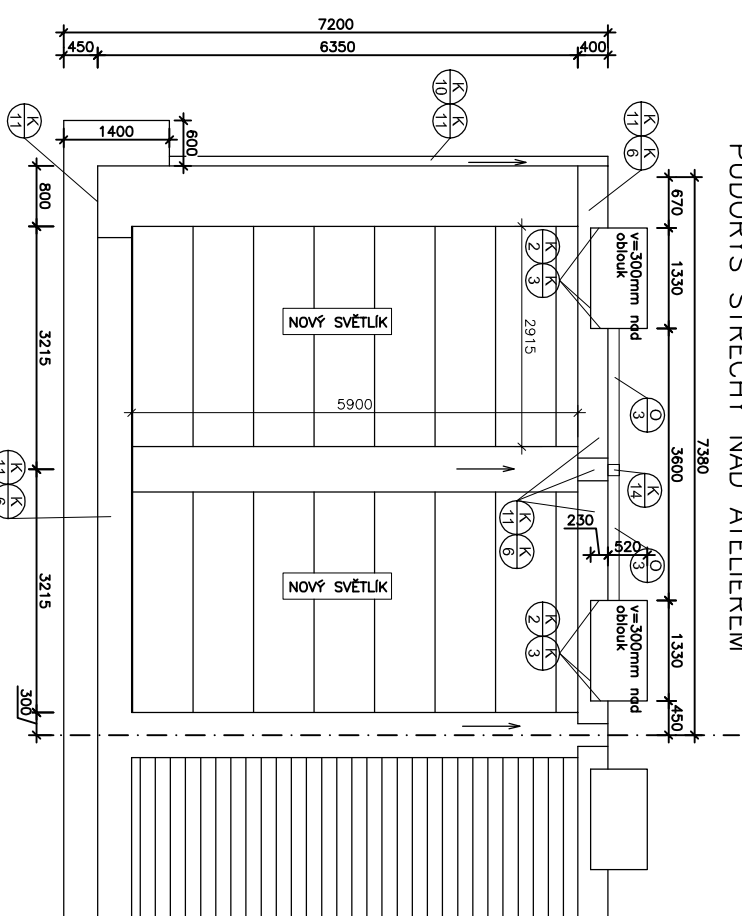

PLAŠT STŘECHY V ÚROVNI STROJOVNY

- STŘEŠNÍ HYDROIZOLAČNÍ FÓLIE PRO MECHANICKÉ KOTVENÍ
- GEOTEKSTILIE MIN 300G/M2
- ZVRSTVY EPS 100S TL. 2X70MM
- IPA 500SH -30MM
- FOALBIT
- IPA 500SH
- BETON 70MM
- STRUSKOVÝ NÁSYP (TL. 185MM V MÍSTĚ SONDY)
- PAPÍROVÁ LEPENKA
- HERAKLIT TL. 40MM

nové vrstvy

PLAŠT STŘECHY NAD STROJOVNOU

- STŘEŠNÍ HYDROIZOLAČNÍ FÓLIE PRO MECHANICKÉ KOTVENÍ
- GEOTEKSTILIE MIN 300G/M2
- ZVRSTVY EPS 100S TL. 2X70MM
- IPA 500SH -30MM
- IPA 500SH
- IPA 500SH
- BETON 70MM
- STRUSKOVÝ NÁSYP (TL. 55MM V MÍSTĚ SONDY)
- PAPÍROVÁ LEPENKA
- HERAKLIT TL. 50MM

nové vrstvy

PLAŠT STŘECHY NAD ATELIEREM (NEBYLA PROVEDENA

- SONDA - SKLADBU OVERTIT PŘI REALIZACI)
- STŘEŠNÍ HYDROIZOLAČNÍ FÓLIE PRO MECHANICKÉ KOTVENÍ
- GEOTEKSTILIE MIN 300G/M2
- ZVRSTVY EPS 100S TL. 2X70MM
- IPA 500SH -30MM
- IPA 500SH
- IPA 500SH
- BETON 70MM
- STRUSKOVÝ NÁSYP (TL. 55MM V MÍSTĚ SONDY)
- PAPÍROVÁ LEPENKA
- HERAKLIT TL. 50MM

stávající vrstvy

ZHOTOVITEL: EUROprojekt build and technology s.r.o. Hasičská 52/551 700 30 Ostrava-Hrabůvka TEL.: +420 596 789 480 E-mail: projekce@europrojekt.cz	RAZITKO:
STUPĚN DOKUMENTACE: <b>DOKUMENTACE PRO STAVEBNÍ POVOLENÍ</b>	AUTORIZOVAL ING. JIŘÍ ŘÍHA
OBJEDNATEL: Statutární město Ostrava Úřad městského obvodu Porduba Klimkovičská 55/28, 708 56 Ostrava-Porduba	VEDOUcí PROJEKTANT ING. JIŘÍ DOSTAL
MÍSTO STAVBY: parcela č. 1227 k.ú. Porduba 715174	VYPRACOVAL Ing. Jiří Dostál
KRAJ: MORAVSKOSLEZSKÝ	MĚŘÍTKO: 1:100
ZNAČKA: <b>REKONSTRUKCE STŘECHY HLAVNÍ TŘÍDA 867/34</b>	PÁŘE: 128-02-12
OBJEKT: ---	DATAUM: 03/2012
VÝKRES: <b>PŮDORYS STŘECH - NOVÝ STAV</b>	FORMÁT: 2A4
	ČÁST: F.1
	ČÍSLO: 02

