




ČELNÍ POHLED

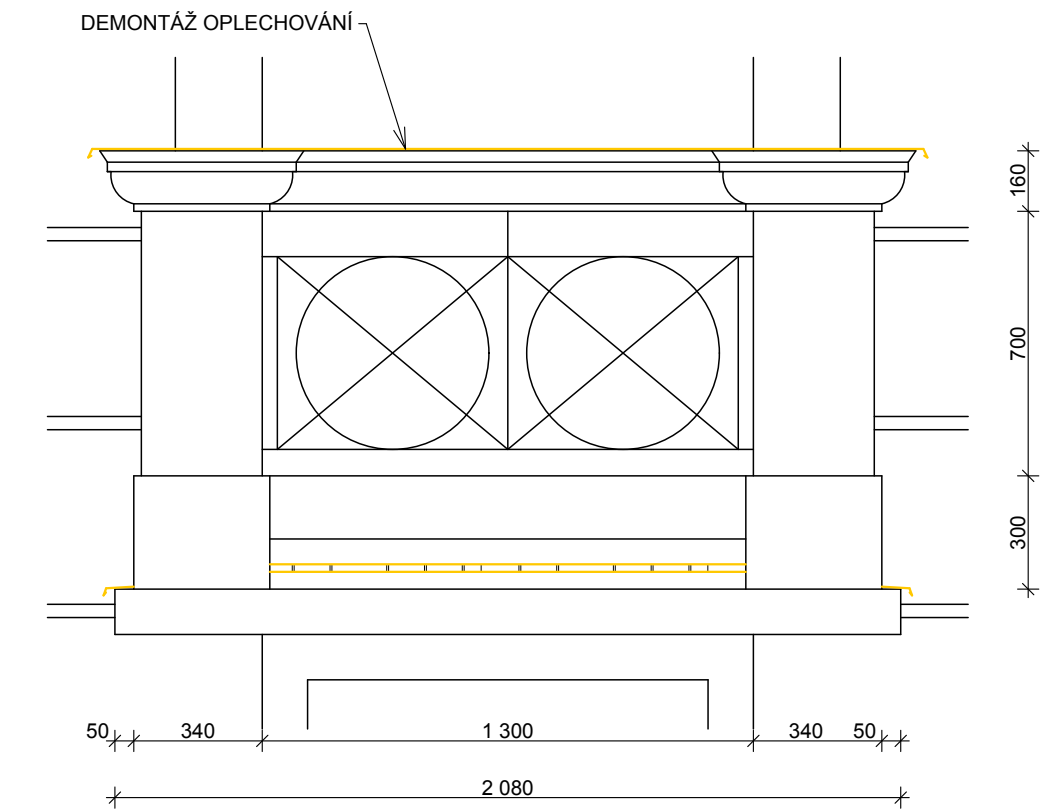

PŘÍČNÝ ŘEZ

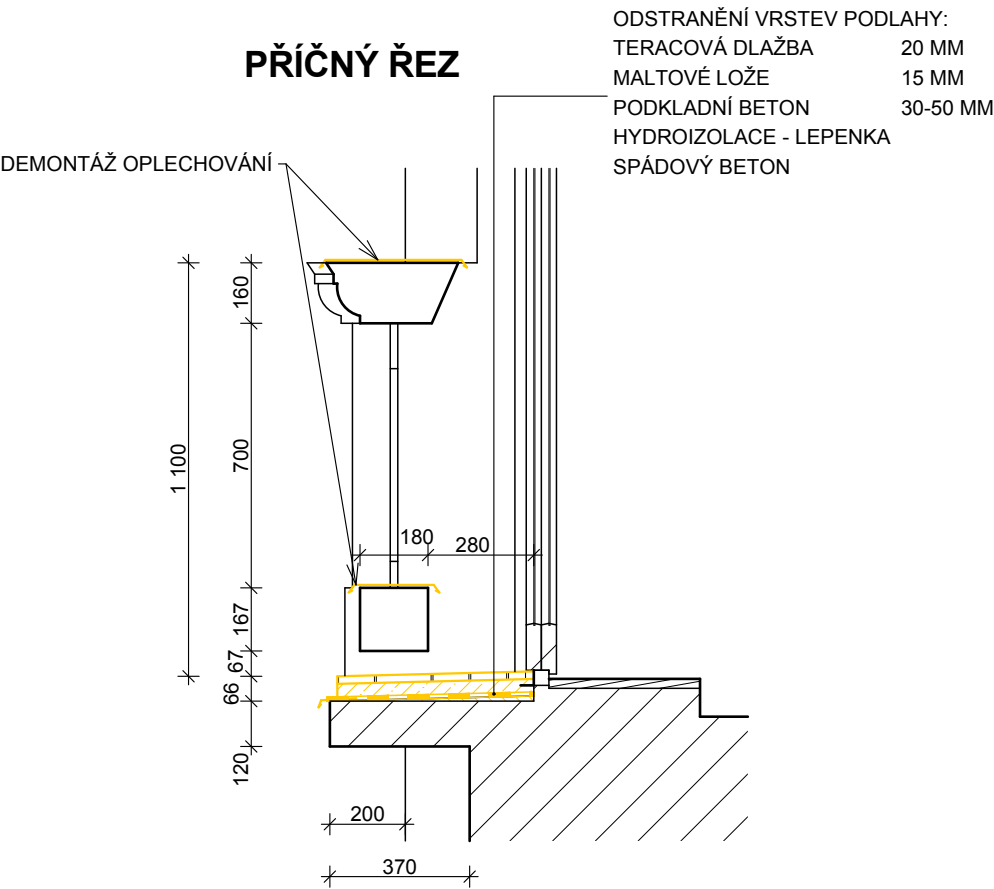

PŮDORYS

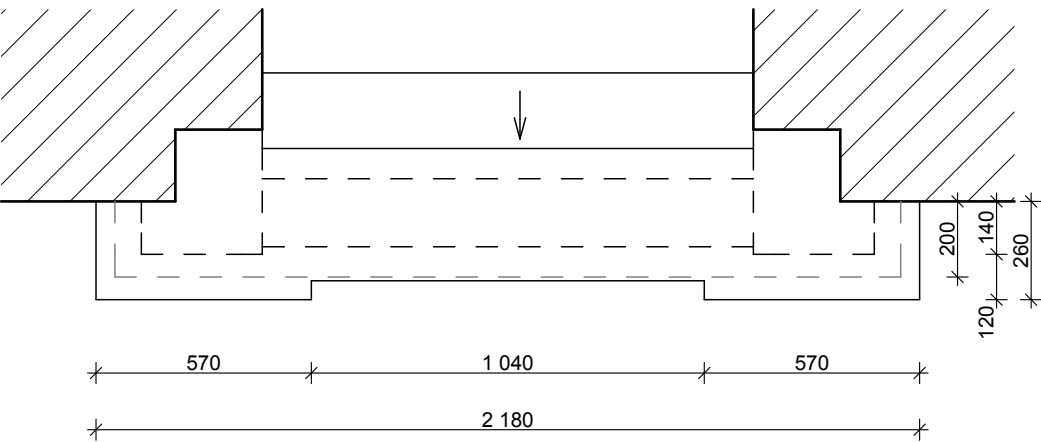

- POZNÁMKA:**
- ODSTRANÍ SE VEŠKERÉ OPLECHOVÁNÍ Z KONSTRUKCE BALKÓNU
 - ODSTRANÍ SE SOUVRSTVÍ PODLAHY BALKÓNOVÉ DESKY
 - ODSTRANÍ SE NESOUDRŽNÁ OMÍTKA BALKÓNOVÉHO ZÁBRADLÍ A BALKÓNOVÉ DESKY
 - PŘEDPOKLAD 50% PLOCHY
 - ODSTRANÍ SE NESOUDRŽNÉ ČÁSTI BETONU BALKÓNOVÉ DESKY - PŘEDPOKLAD 50% PLOCHY

ZODP. PROJEKTANT	VYPRACOVAL	KONTROLOVAL	 PRŮZKUMY * ZAMĚŘENÍ * PROJEKTY 28. ŘÍJNA 201 OSTRAVA - MAR. HORY	
TOMÁŠ PAVLÍK	ING. PŘEMYSL HOLÝ	ING. RADAN SLEŽKA		
MÍSTO	HLAVNÍ TRÍDA 583/105, OSTRAVA-PORUBA			
INVESTOR	SMO-MOB PORUBA KLIMKOVICKÁ 55/28, 708 56 OSTRAVA-PORUBA			
SANACE BALKÓNŮ HLAVNÍ TRÍDA 583/105, OSTRAVA-PORUBA			DATUM	12/2011
			ÚČEL	DVZ
			ČÍSLO ZAK.	2548
FRANCOUZSKÉ OKNO - BOURACÍ PRÁCE			MĚŘÍTKO 1:20	VÝKRES Č. F.1.1.07