

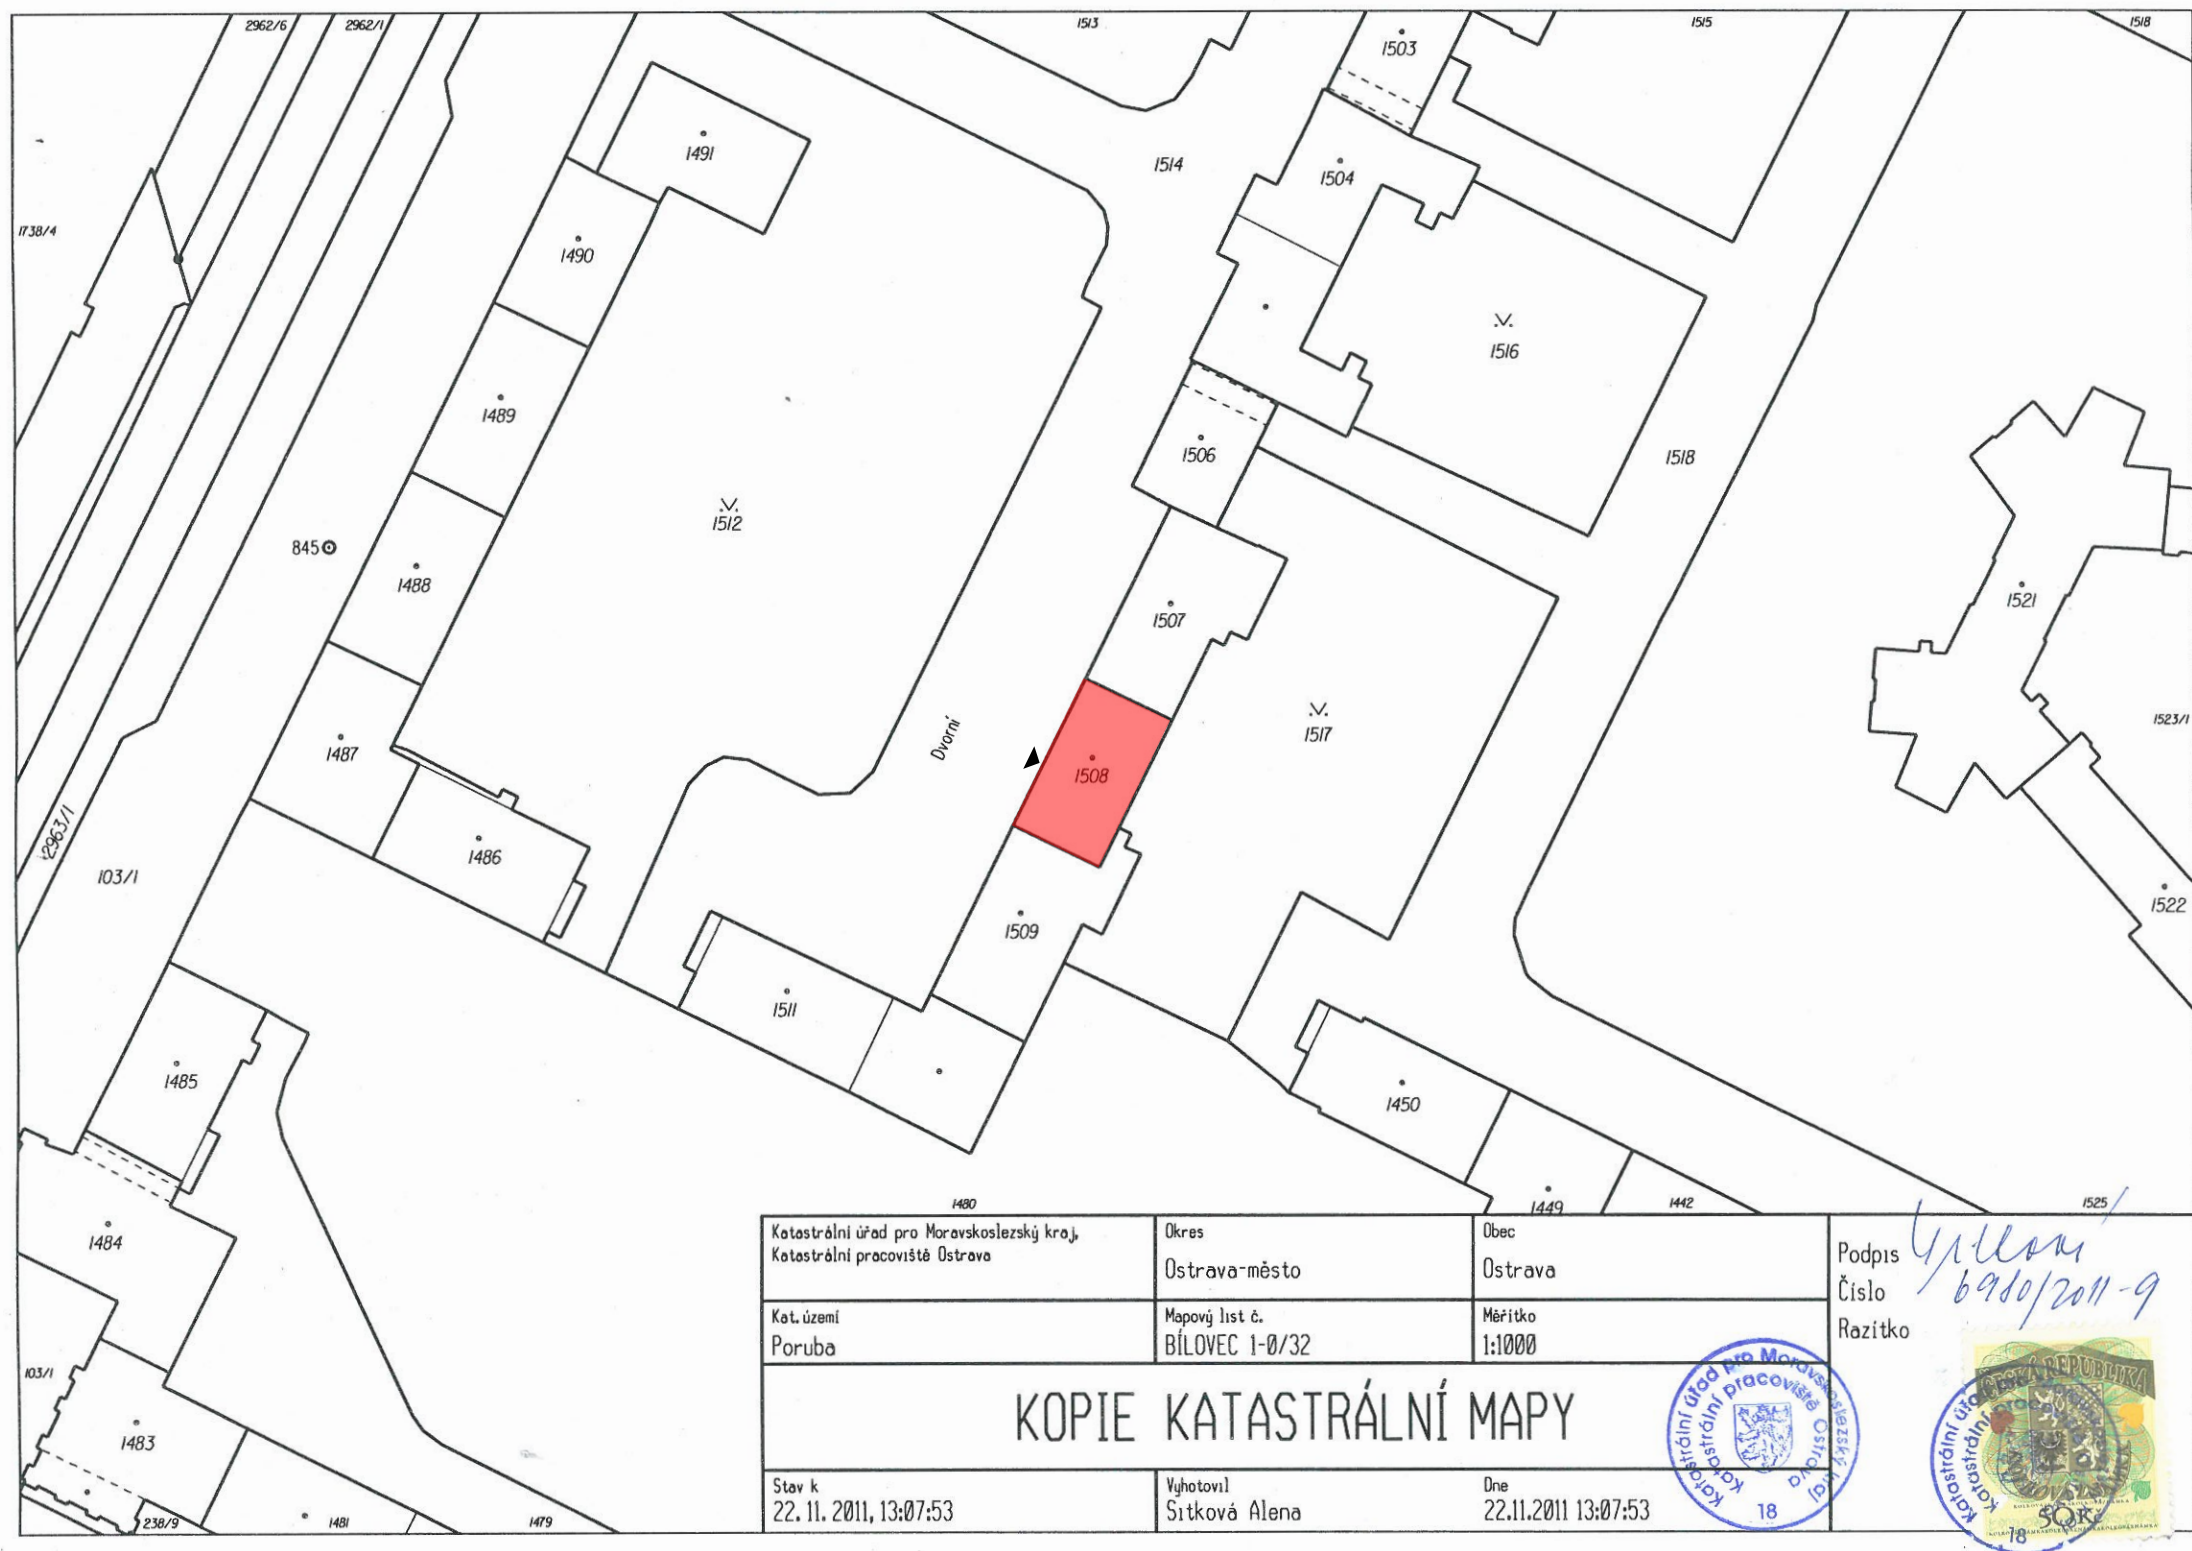


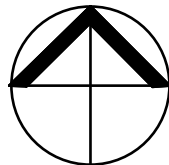

- LEGENDA:**
- ▶ VSTUP DO OBJEKTU
 - ŘEŠENÝ OBJEKT

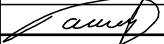

ZODP. PROJEKTANT	VYPRACOVAL	KONTROLOVAL	 PRŮZKUMY * ZAMĚŘENÍ * PROJEKTY 28. ŘÍJNA 201 OSTRAVA - MAR. HORY	
TOMÁŠ PAVLÍK	ING. PŘEMYSL HOLÝ	ING. RADAN SLEŽKA		
				
MÍSTO	DVORNÍ 763/21, OSTRAVA-PORUBA			
INVESTOR	SMO-MOB PORUBA KLIMKOVICKÁ 55/28, 708 56 OSTRAVA-PORUBA			
SANACE BALKÓNŮ DVORNÍ 763/21, OSTRAVA-PORUBA			DATUM	12/2011
			ÚČEL	DVZ
			ČÍSLO ZAK.	2549
SITUACE - KATASTRÁLNÍ MAPA			MĚŘÍTKO 1:1000	VÝKRES Č. C.a