



ČELNÍ POHLED

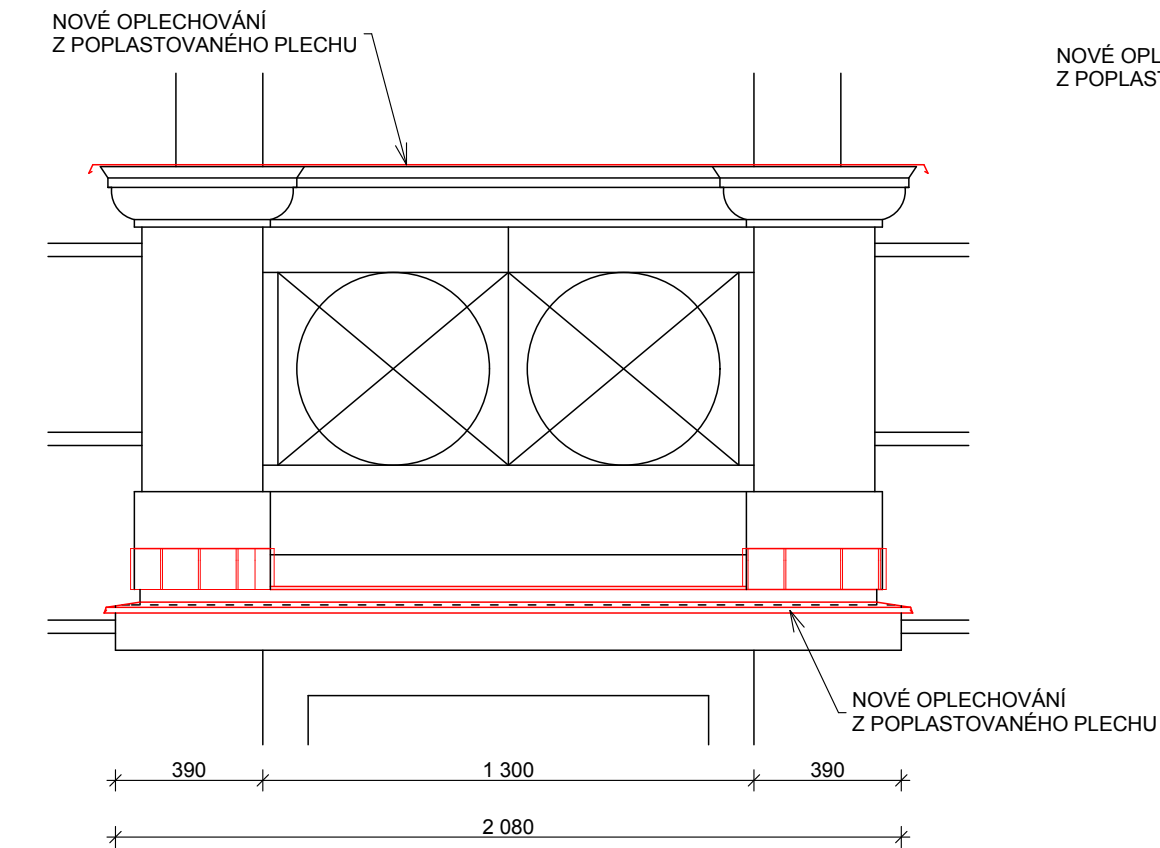

PŘÍČNÝ ŘEZ

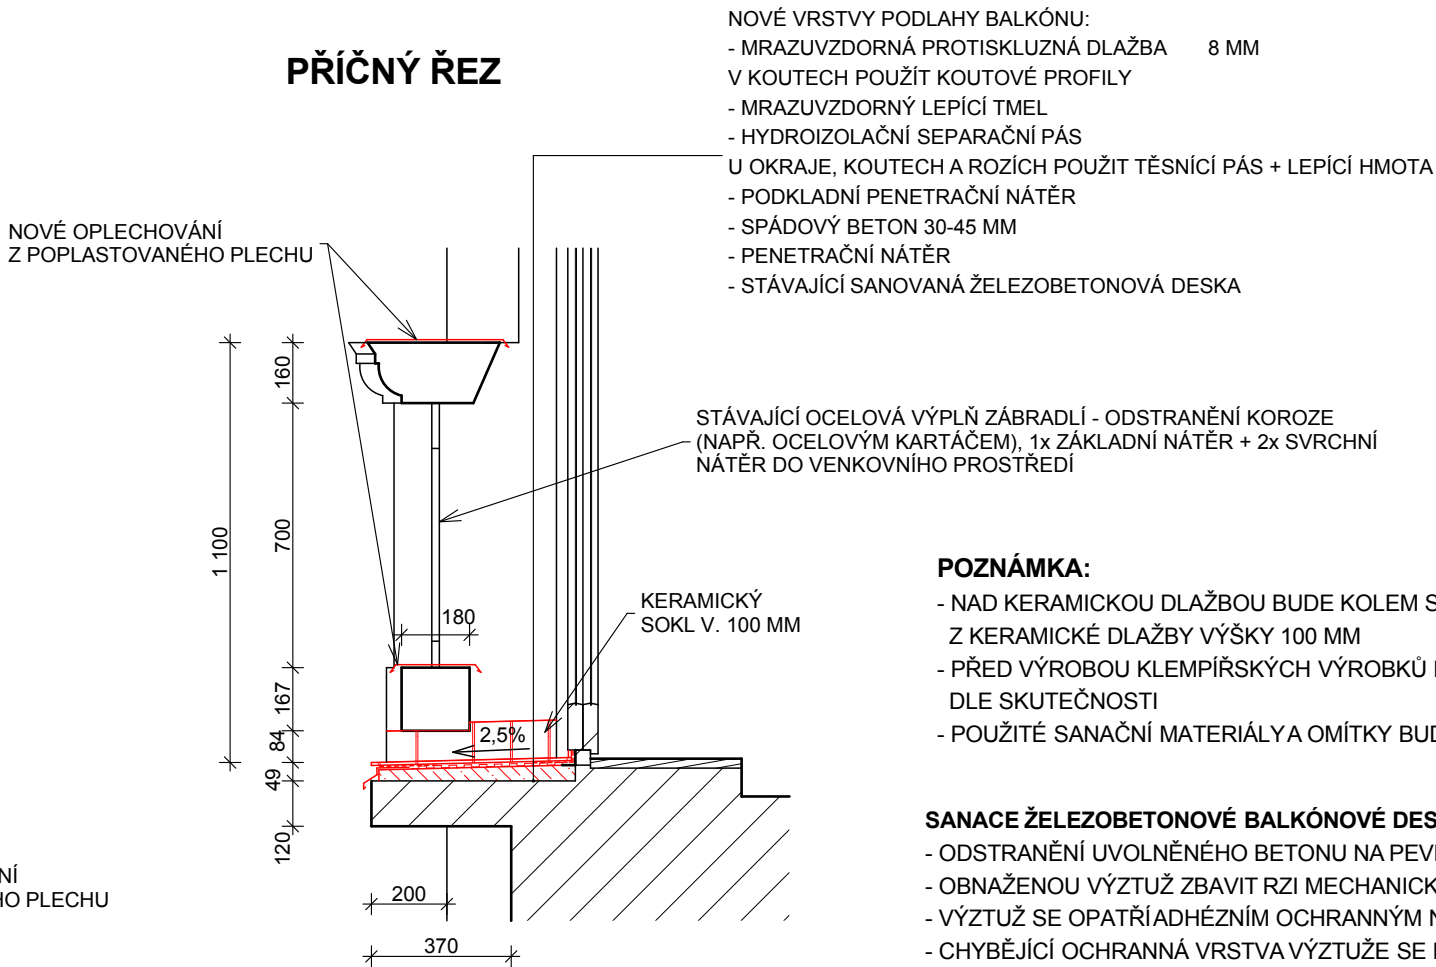

- NOVÉ VRSTVY PODLAHY BALKÓNU:
- MRAZUVZDORNÁ PROTISKLUZNÁ DLAŽBA 8 MM
 - V KOUTECH POUŽÍT KOUTOVÉ PROFILY
 - MRAZUVZDORNÝ LEPÍCÍ TMEL
 - HYDROIZOLAČNÍ SEPARAČNÍ PÁS
 - U OKRAJE, KOUTECH A ROZÍCH POUŽIT TĚSNÍCÍ PÁS + LEPÍCÍ HMOTA
 - PODKLADNÍ PENETRAČNÍ NÁTĚR
 - SPÁDOVÝ BETON 30-45 MM
 - PENETRAČNÍ NÁTĚR
 - STÁVAJÍCÍ SANOVANÁ ŽELEZOBETONOVÁ DESKA

POZNÁMKA:

- NAD KERAMICKOU DLAŽBOU BUDE KOLEM SLOUPKŮ ZÁBRADLÍ PROVEDEN SOKL Z KERAMICKÉ DLAŽBY VÝŠKY 100 MM
- PŘED VÝROBOU KLEMPÍŘSKÝCH VÝROBKŮ NUTNO PŘEMĚŘIT ROZMĚRY NA STAVBĚ DLE SKUTEČNOSTI
- POUŽITÉ SANAČNÍ MATERIÁLY A OMÍTKY BUDOU OD JEDNOHO VÝROBCE STAVEBNÍCH HMOT


SANACE ŽELEZOBETONOVÉ BALKÓNOVÉ DESKY A BETONOVÉHO ZÁBRADLÍ:

- ODSTRANĚNÍ UVOLNĚNÉHO BETONU NA PEVNÝ SOUDRŽNÝ PODKLAD
- OBNAŽENOU VÝZTUŽ ZBAVIT RZI MECHANICKY (NAPŘ. OCELOVÝM KARTÁČEM)
- VÝZTUŽ SE OPATŘÍ ADHÉZNÍM OCHRANNÝM NÁTĚREM
- CHYBĚJÍCÍ OCHRANNÁ VRSTVA VÝZTUŽE SE PROVEDE NATAŽENÍM HRUBOU REPROFILAČNÍ MALTOU
- PROVEDE SE CEMENTOVÝ POSTŘÍK
- NAHODÍ SE JÁDROVÁ OMÍTKA
- PROVEDE SE ŠTUK
- FASÁDNÍ SILIKONOVÝ NÁTĚR - BARVU PŘÍZPŮSOBIT STÁVAJÍCÍ OMÍTCE


SANACE ZDĚNÉHO ZÁBRADLÍ A KONZOL POD BALKÓNOVOU DESKOU:

- ODSTRANĚNÍ UVOLNĚNÉ OMÍTKY
- MECHANICKÉ OČIŠTĚNÍ ZDIVA
- PROVEDE SE CEMENTOVÝ POSTŘÍK
- NAHODÍ SE JÁDROVÁ OMÍTKA
- PROVEDE SE ŠTUK
- FASÁDNÍ SILIKONOVÝ NÁTĚR - BARVU PŘÍZPŮSOBIT STÁVAJÍCÍ OMÍTCE

PŮDORYS

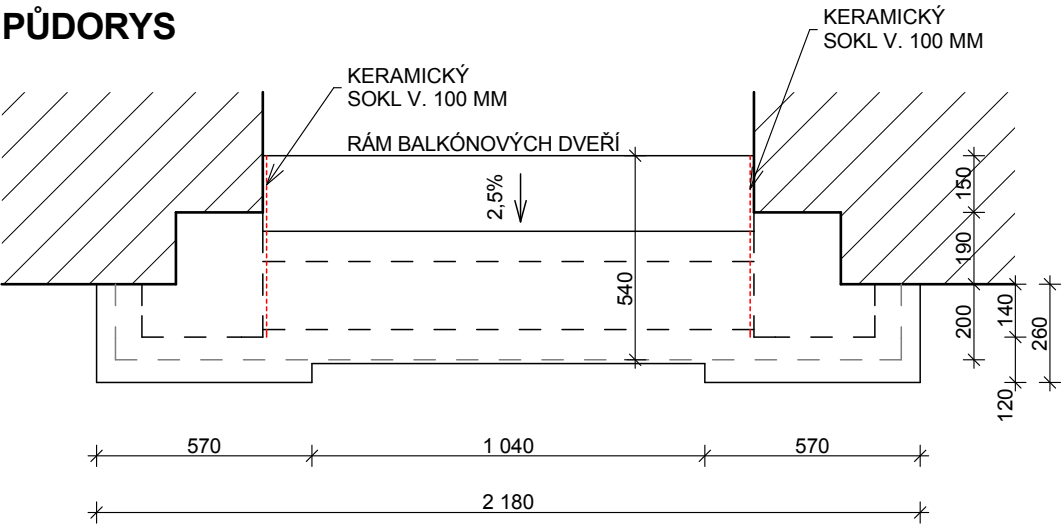

DETAIL UKONČENÍ DLAŽBY U RÁMU DVEŘÍ
M 1:5

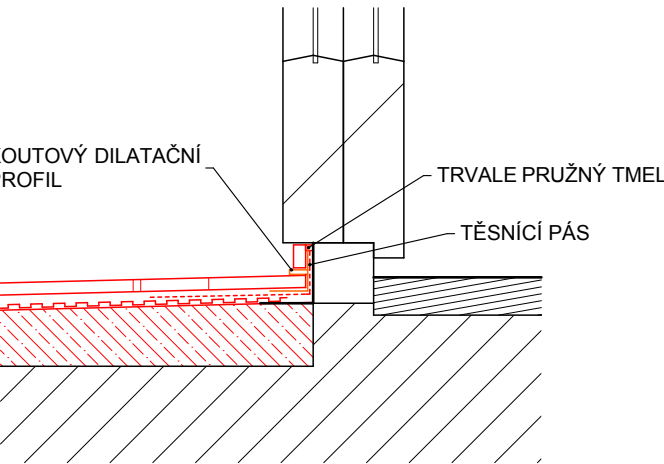

ZODP. PROJEKTANT	VYPRACOVAL	KONTROLOVAL	 PRŮZKUMY * ZAMĚŘENÍ * PROJEKTY 28. ŘÍJNA 201 OSTRAVA - MAR. HORY	
TOMÁŠ PAVLÍK	ING. PŘEMYSL HOLÝ	ING. RADAN SLEŽKA		
MÍSTO	HLAVNÍ TRÍDA 583/105, OSTRAVA-PORUBA			
INVESTOR	SMO-MOB PORUBA KLIMKOVICKÁ 55/28, 708 56 OSTRAVA-PORUBA			
SANACE BALKÓNŮ HLAVNÍ TRÍDA 583/105, OSTRAVA-PORUBA			DATUM	12/2011
			ÚČEL	DVZ
			ČÍSLO ZAK.	2548
FRANCOUZSKÉ OKNO - NOVÝ STAV			MĚŘÍTKO 1:20	VÝKRES Č. F.1.1.08