# ŘEZ A–A′ BRODEM

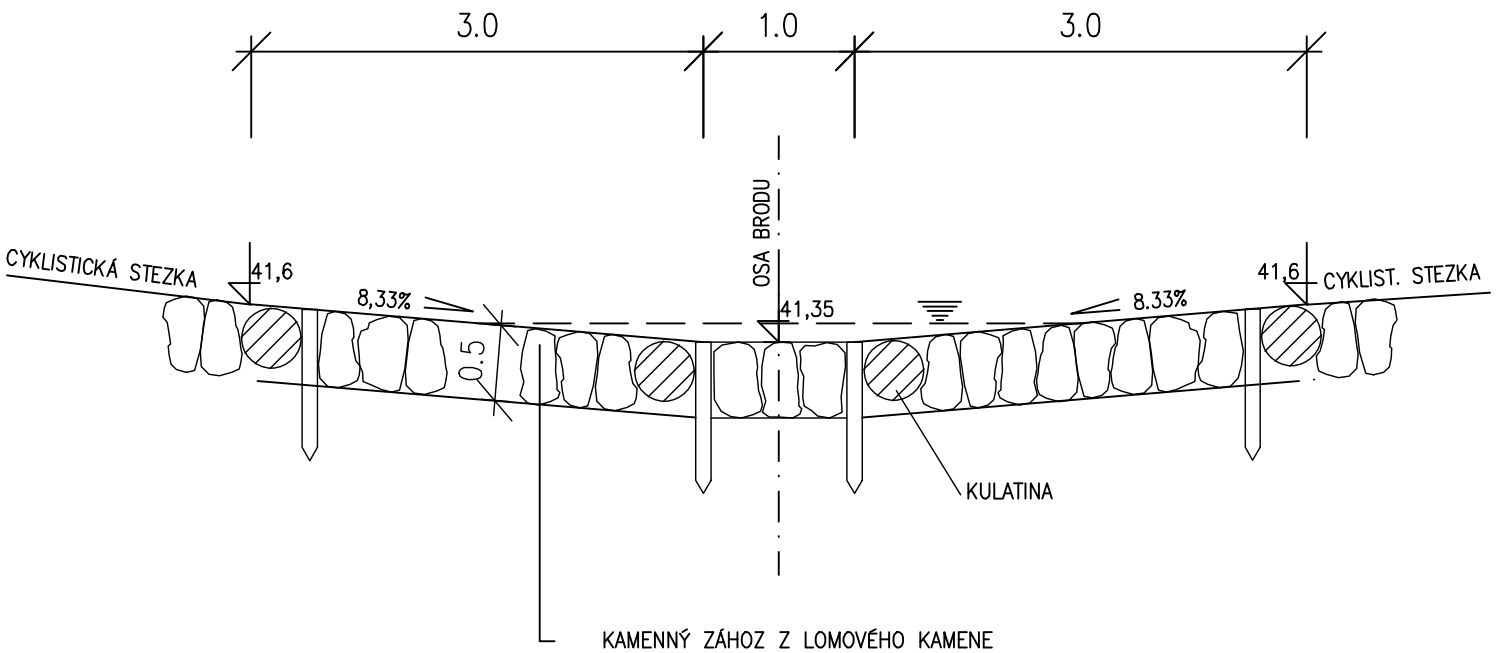


# ŘEZ B–B′ BRODEM

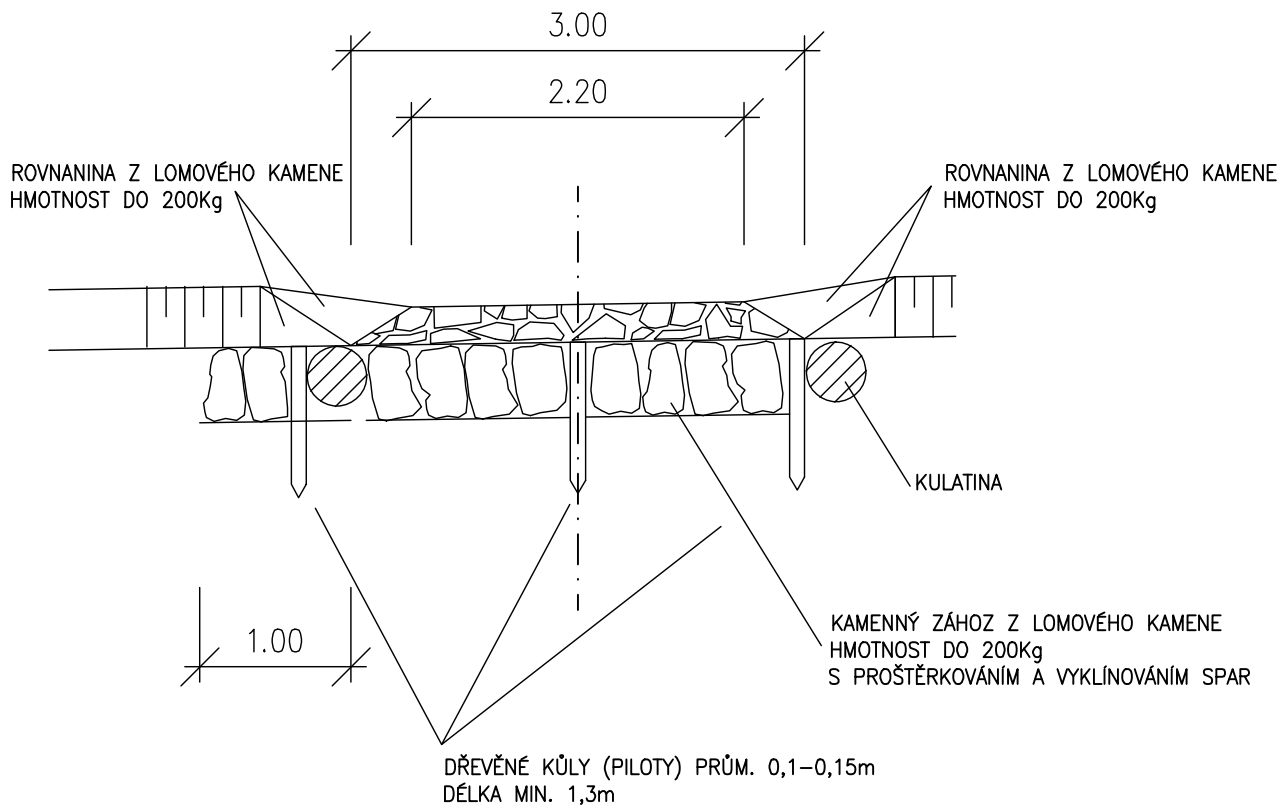


## PŮDORYSNÉ SCHEMA

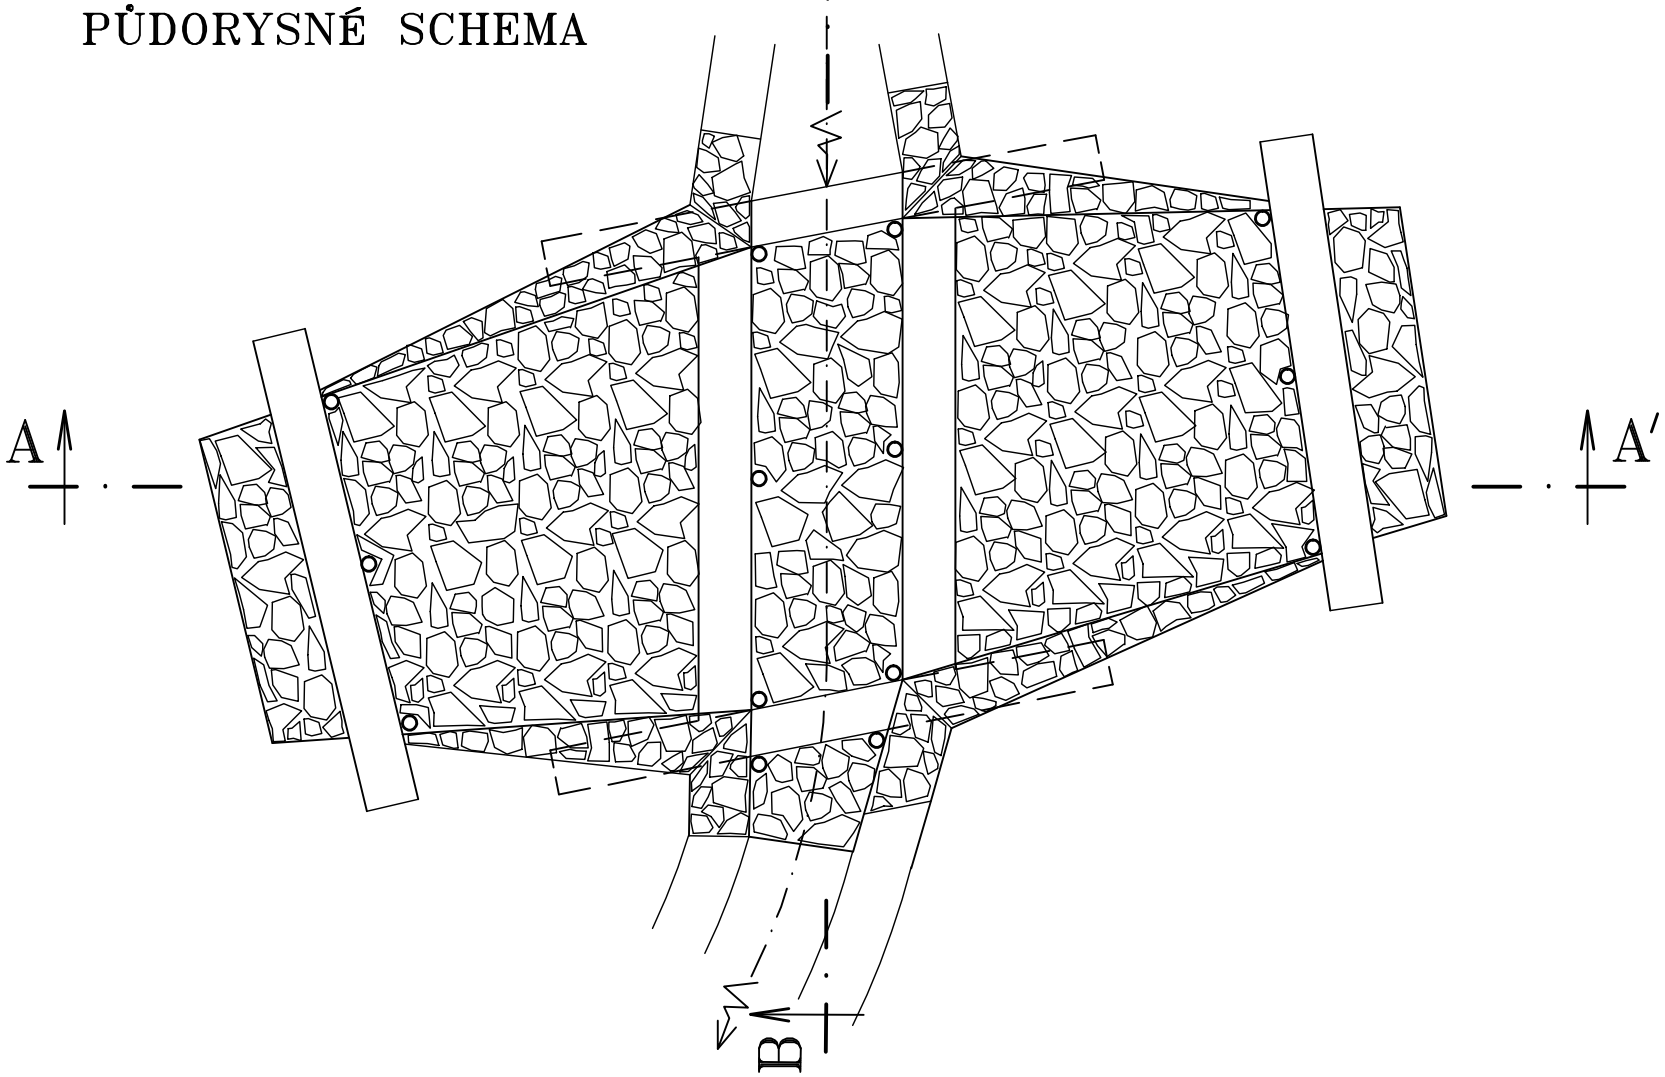


10/002

| ZMĚNA | | PROVĚDL | DATUM | PODPIS |
|---|---|---|---|---|
| c | | | | |
| b | | | | |
| a | | | | |

| ZODP.PROJEKT. | PROJEKTANT | VED.PROJEKT. |
|---|---|---|
| ING.SKUPNÍK | ING.ŠTĚPÁN | ING.SKUPNÍK |


VS PROJEKT S.R.O.
NA OBVODU 45,703 00 OSTRAVA
tel.:596 771 328, fax.:596 771 399
mobil : 606 700 761


| | | | |
|---|---|---|---|
| OBJEDNATEL : SMO MOb, Ostrava – Poruba, Klimkovická 28/55 | | FORMÁT | 2 A4 |
| STAVBA : | CYKLISTICKÁ STEZKA NA ÚZEMÍ MOb OSTRAVA PORUBA VE VAZBĚ NA MOb KRÁSNÉ POLE<br>Lokalita č.7 : Úsek ul.Studentská – Hvězdárna Krásné Pole | DATUM | 06/2010 |
| | | STUPEŇ | DSP |
| | | ZAKÁZKA | 07/038 |
| OBSAH : | ŘEZ BRODEM | MĚŘÍTKO<br>1: 50 | ČÍSLO VÝKR.<br>7.7 |