BETONOVÁ HORSKÁ VPUSŤ měřítko : 1:25

ŘEZ A–A

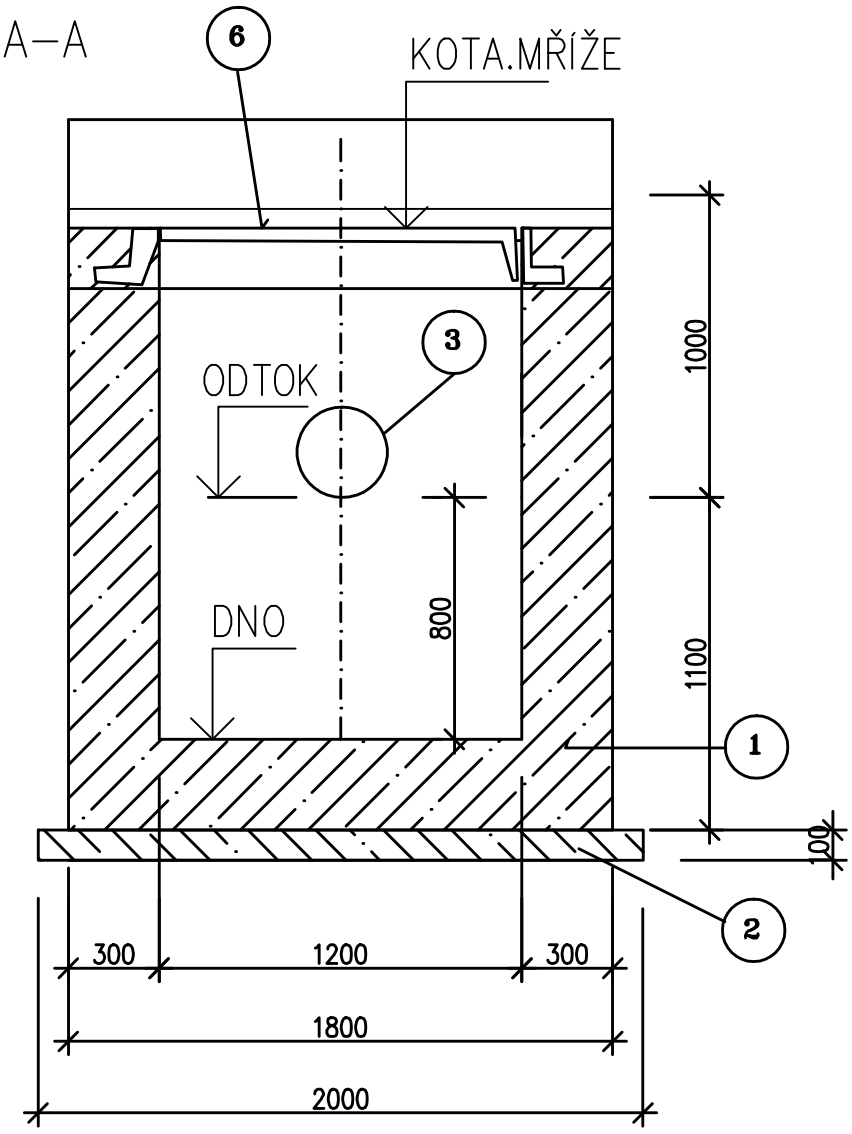

ŘEZ B–B

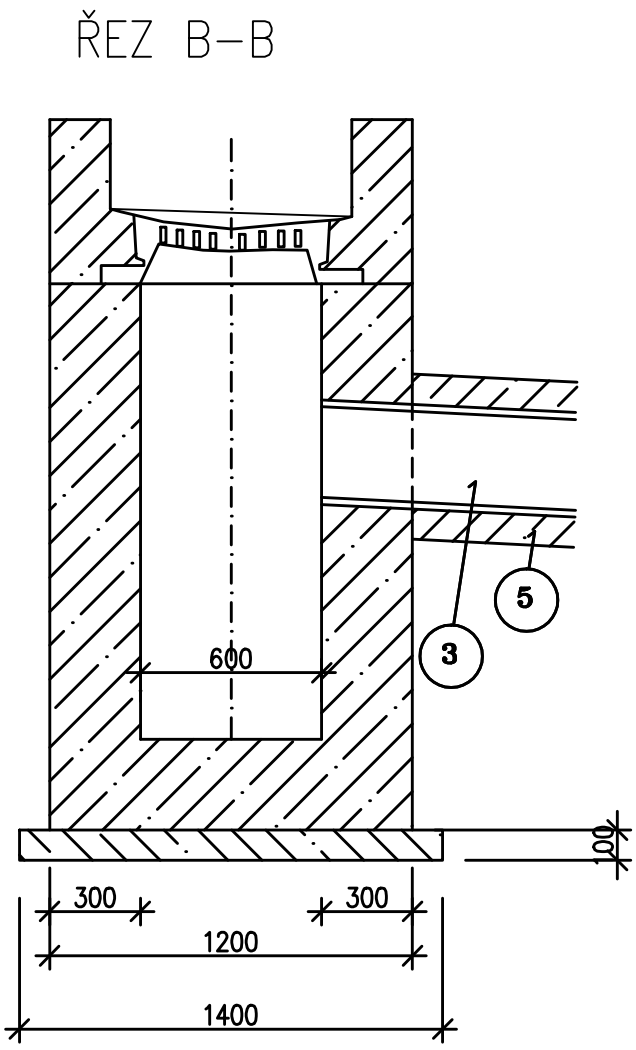

PŮDORYS

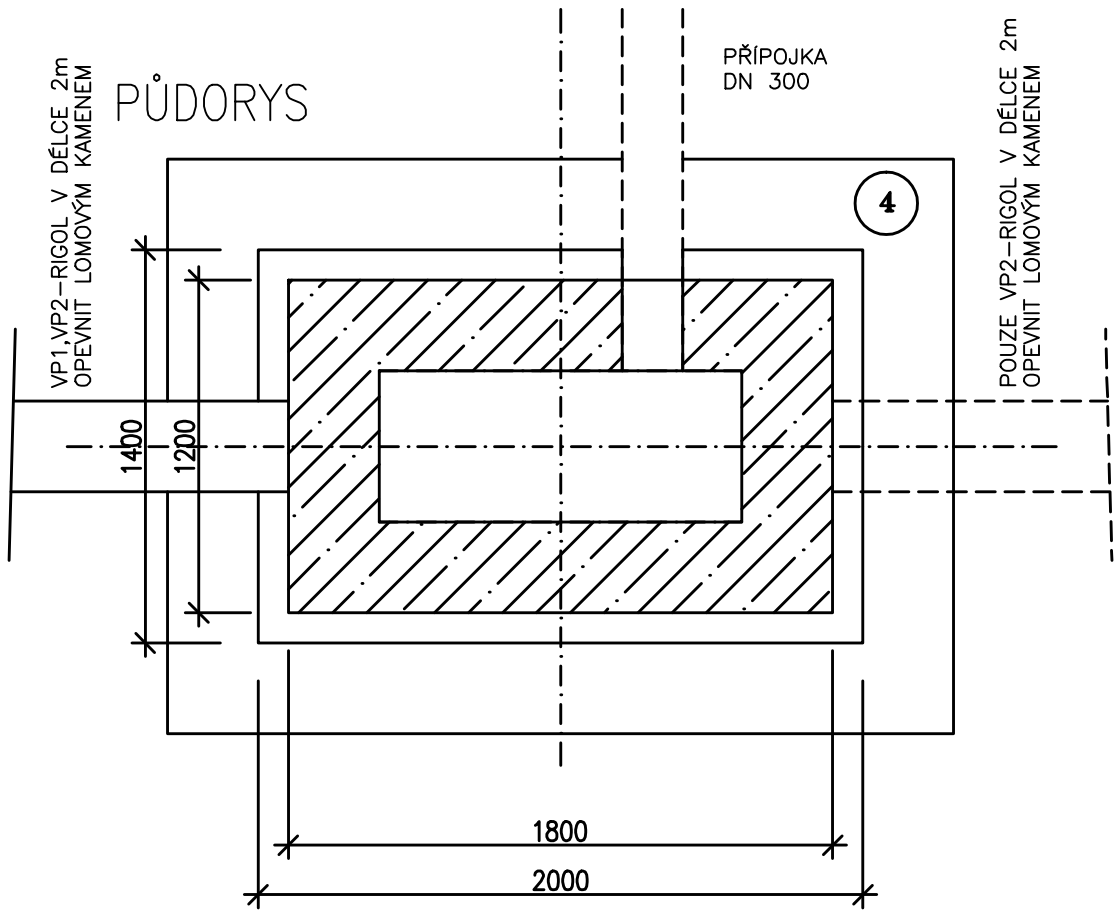

B–B

A–A

LEGENDA :

1. BETON C20/25
2. PODKLADNÍ DESKA Z BETONU C8/10
3. ODTOKOVÉ POTRUBÍ DN 200
4. ZÁSYP PROHOZENOU SYPANINOU SE ZHUTNĚNÍM
5. OBETONOVÁNÍ POTRUBÍ BETONEM C12/15
6. STRUŽKOVÁ MŘÍŽ B125– 2x + RÁM 2ks ČSN EN 124 (136 301) TP 1539–13/89/23

HORSKÁ VPUSŤ	KM	KÓTA MŘÍŽE	KÓTA ODTOKU	KÓTA DNA
VP1	0,205 25	KÓTA MŘÍŽE	49,40	48,40
VP2	0,299 00	KÓTA MŘÍŽE	49,27	48,27

10/002

POZNÁMKA: ALTERNATIVNĚ JE MOŽNO POUŽÍT HORSKOU VPUSŤ PREFABRIKOVANOU VZOROVÝ LIST VL2 234.07

ZMĚNA		PROVEDL	DATUM	PODPIS
c				
b				
a				

ZODP.PROJEKT.	PROJEKTANT	VED.PROJEKT.
ING.SKUPNÍK	ING.ŠTĚPÁN	ING.SKUPNÍK

VS PROJEKT S.R.O.
NA OBVODU 45,703 00 OSTRAVA
tel.:596 771 328, fax.:596 771 399
mobil : 606 700 761

OBJEDNATEL : SMO MOb, Ostrava – Poruba, Klimkovická 28/55

STAVBA : CYKLISTICKÁ STEZKA NA ÚZEMÍ MOb OSTRAVA PORUBA VE VAZBĚ NA MOb KRÁSNÉ POLE
Lokalita č.7 : Úsek ul.Studentská – Hvězdárna Krásné Pole

OBSAH : HORSKÁ VPUSŤ

FORMÁT	1 A4
DATUM	06/2010
STUPEŇ	DSP
ZAKÁZKA	07/038
MĚŘÍTKO 1: 25	ČÍSLO VÝKR. 7.9