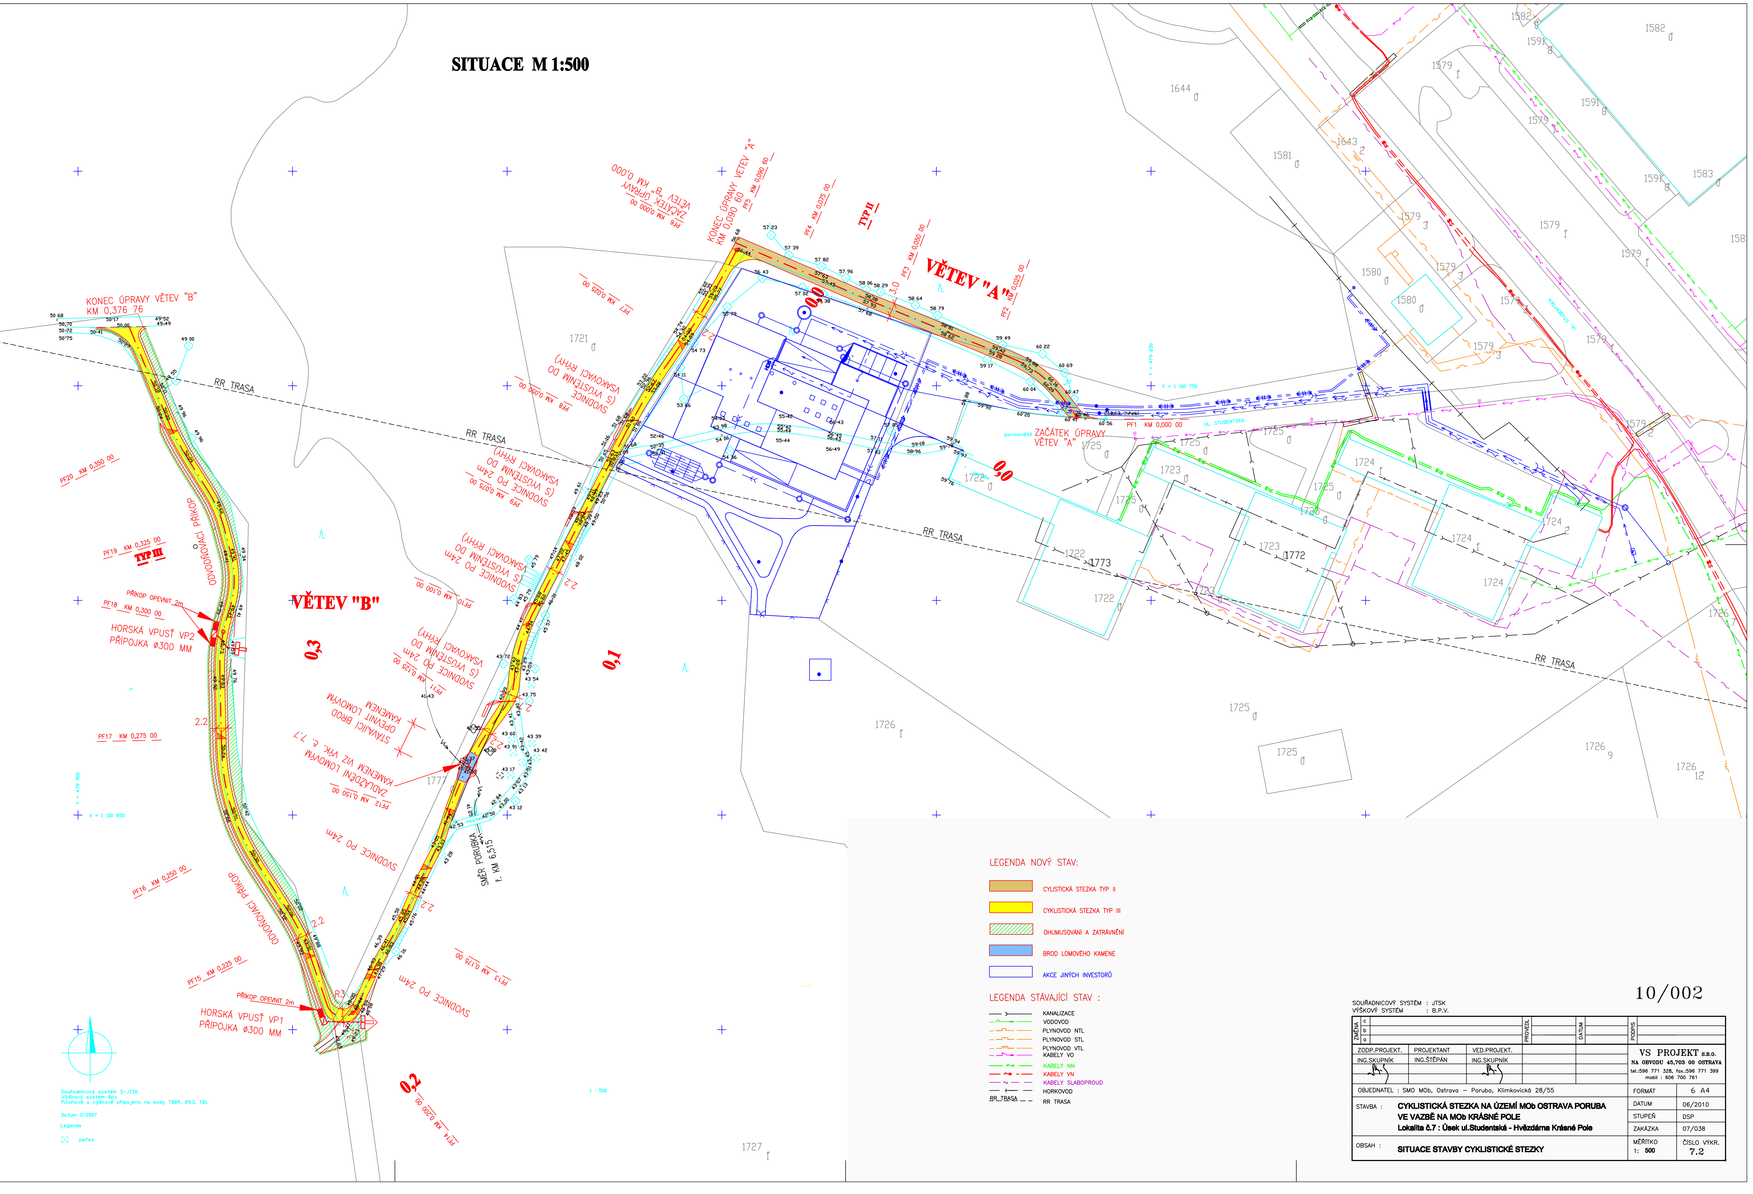
SITUACE M 1:500
VĚTEV "A"
VĚTEV "B"
KONEC ÚPRAVY VĚTEV "B" KM 0,376 76
ZAČÁTEK ÚPRAVY VĚTEV "A"
RR TRASA
HORSKÁ VPUSŤ VP2 PŘÍPOJKA Ø300 MM
HORSKÁ VPUSŤ VP1 PŘÍPOJKA Ø300 MM
STÁVAJÍCÍ BROD OPEVNĚNÍ LOMOVÝM KAMENEM
ZADLAŽDĚNÍ LOMOVÝM KAMENEM VIZ VÝK. Č. 7.1
SVODNICE PO 2xM
ŠACHTA ŘÍDÍCÍ
ŠACHTA KONCOVÁ
ŠACHTA PŘÍPOJNÁ
PŘÍKOP OPEVNĚNÝ 2m
ODVODŇOVACÍ PŘÍKOP
LEGENDA NOVÝ STAV:
CYKLISTICKÁ STEZKA TYP II
CYKLISTICKÁ STEZKA TYP III
OHUMUSOVÁNÍ A ZATRAVNĚNÍ
BROD LOMOVÉHO KAMENE
AKCE JINÝCH INVESTORŮ
LEGENDA STÁVAJÍCÍ STAV :
KANALIZACE
VODOVOD
PLYNOVOD NTL
PLYNOVOD STL
PLYNOVOD VTL
KABELY VO
KABELY NN
KABELY VN
KABELY SLABOPROUD
HORKOVOD
RR TRASA
10/002
SOUŘADNICOVÝ SYSTÉM : JTSK
VÝŠKOVÝ SYSTÉM : B.P.V.
ZMĚNA
DATUM
POPIS
ZODP.PROJEKT. ING.SKUPNÍK
PROJEKTANT ING.ŠTĚPÁN
VED.PROJEKT. ING.SKUPNÍK
VS PROJEKT s.r.o.
NA DBYDDU 45,703 00 OSTRAVA
tel.:596 771 328, fax.:596 771 399
mobil : 606 700 761
OBJEDNATEL : SMO MOb, Ostrava – Poruba, Klimkovická 28/55
FORMÁT 6 A4
STAVBA : CYKLISTICKÁ STEZKA NA ÚZEMÍ MOb OSTRAVA PORUBA VE VAZBĚ NA MOb KRÁSNÉ POLE
Lokalita 0.7 : Ulice ul.Studentská – hvězdárna Krásné Pole
DATUM 06/2010
STUPEŇ DSP
ZAKÁZKA 07/038
OBSAH : SITUACE STAVBY CYKLISTICKÉ STEZKY
MĚŘÍTKO 1: 500
ČÍSLO VÝKR. 7.2