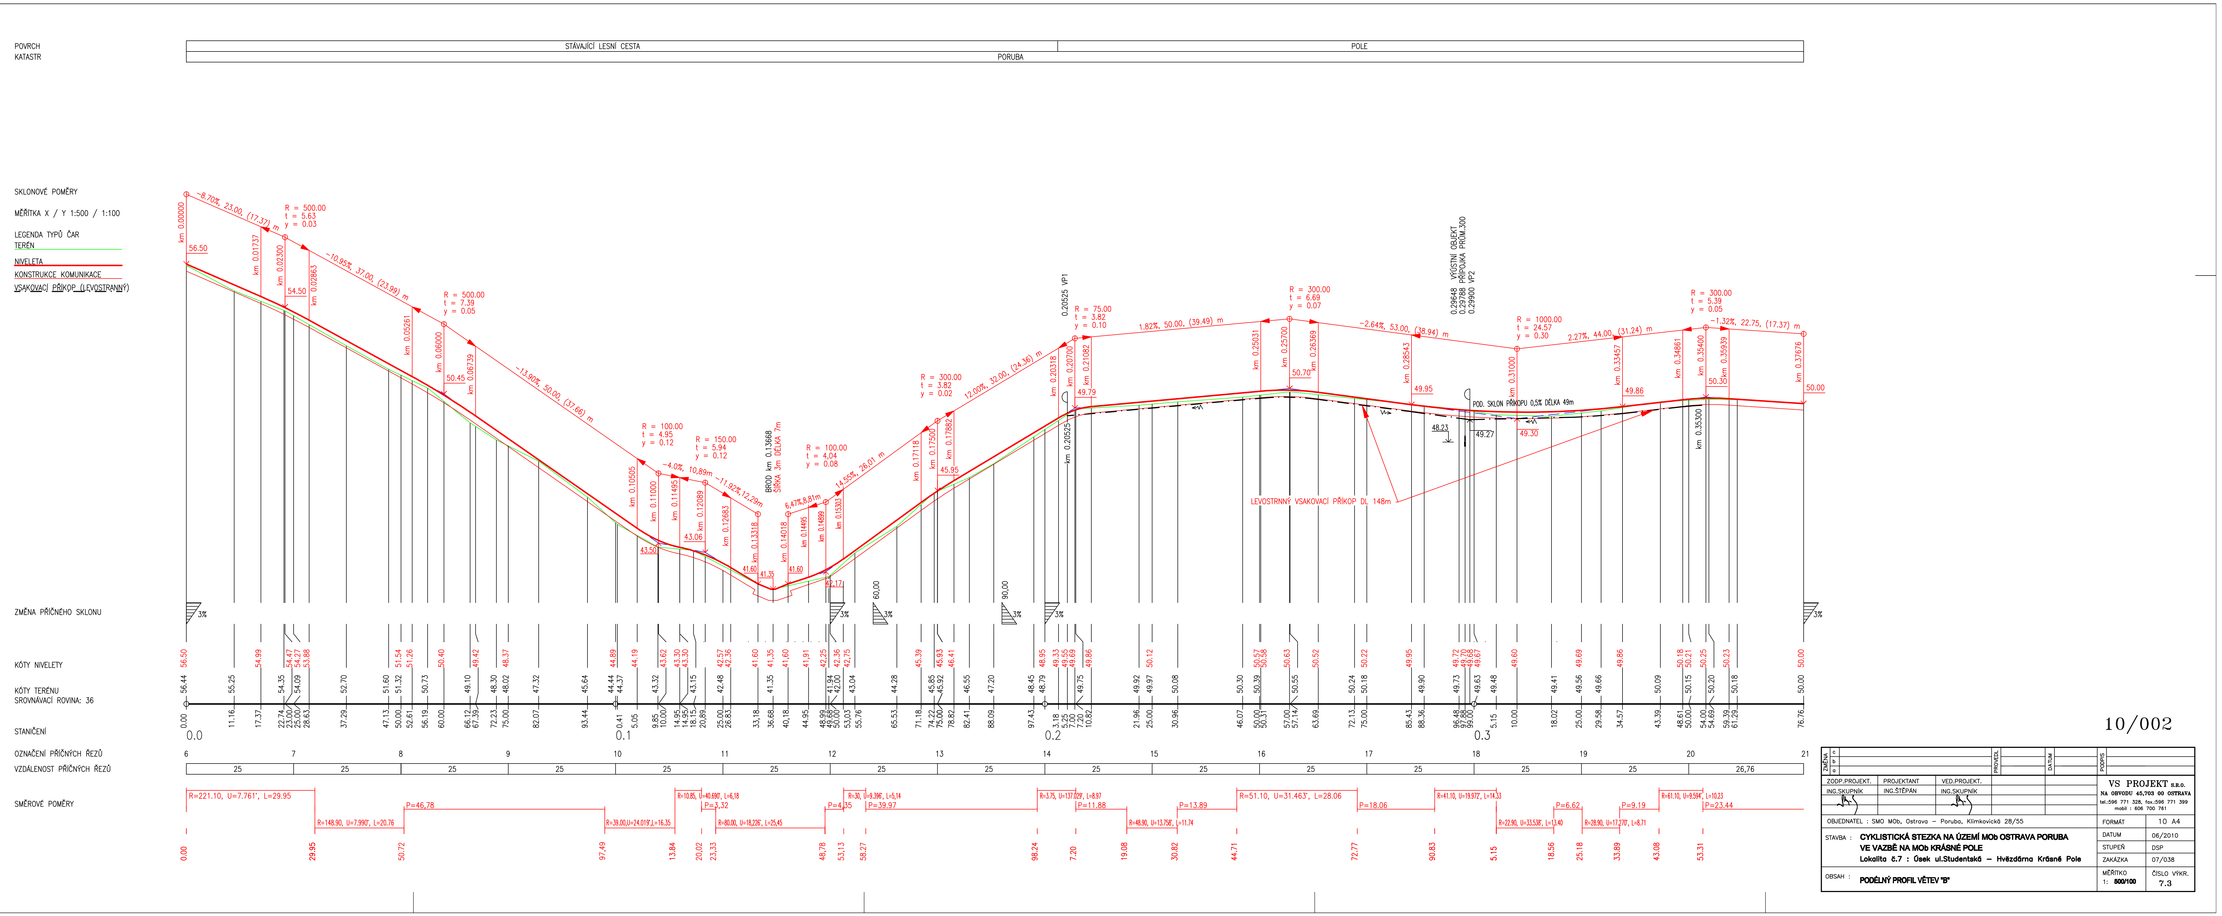

10/002

ZMĚNA			PROVEZ.	DATUM	PODPIS
a					
b					
c					

ZODP.PROJEKT.	PROJEKTANT	VED.PROJEKT.
ING.SKUPNÍK	ING.ŠTĚPÁN	ING.SKUPNÍK

VS PROJEKT S.R.O.
NA OBVODU 65,703 00 OSTRAVA
tel.596 771 328, fax.596 771 399
mobil : 606 700 761

OBJEDNATEL : SMO MOb, Ostrava – Poruba, Klimkovická 28/55

STAVBA : **CYKLISTICKÁ STEZKA NA ÚZEMÍ MOb OSTRAVA PORUBA VE VAZBĚ NA MOb KRÁSNÉ POLE**
Lokalita č.7 : Úsek ul.Studentská – Hvězdárna Krásné Pole

OBSAH : **PODÉLNÝ PROFIL VĚTEV "B"**

FORMÁT	10 A4
DATUM	06/2010
STUPEŇ	DSP
ZAKÁZKA	07/038
MĚŘÍTKO 1: 500/100	ČÍSLO VÝKR. 7.3