


SITUACE ZOV

M 1:500

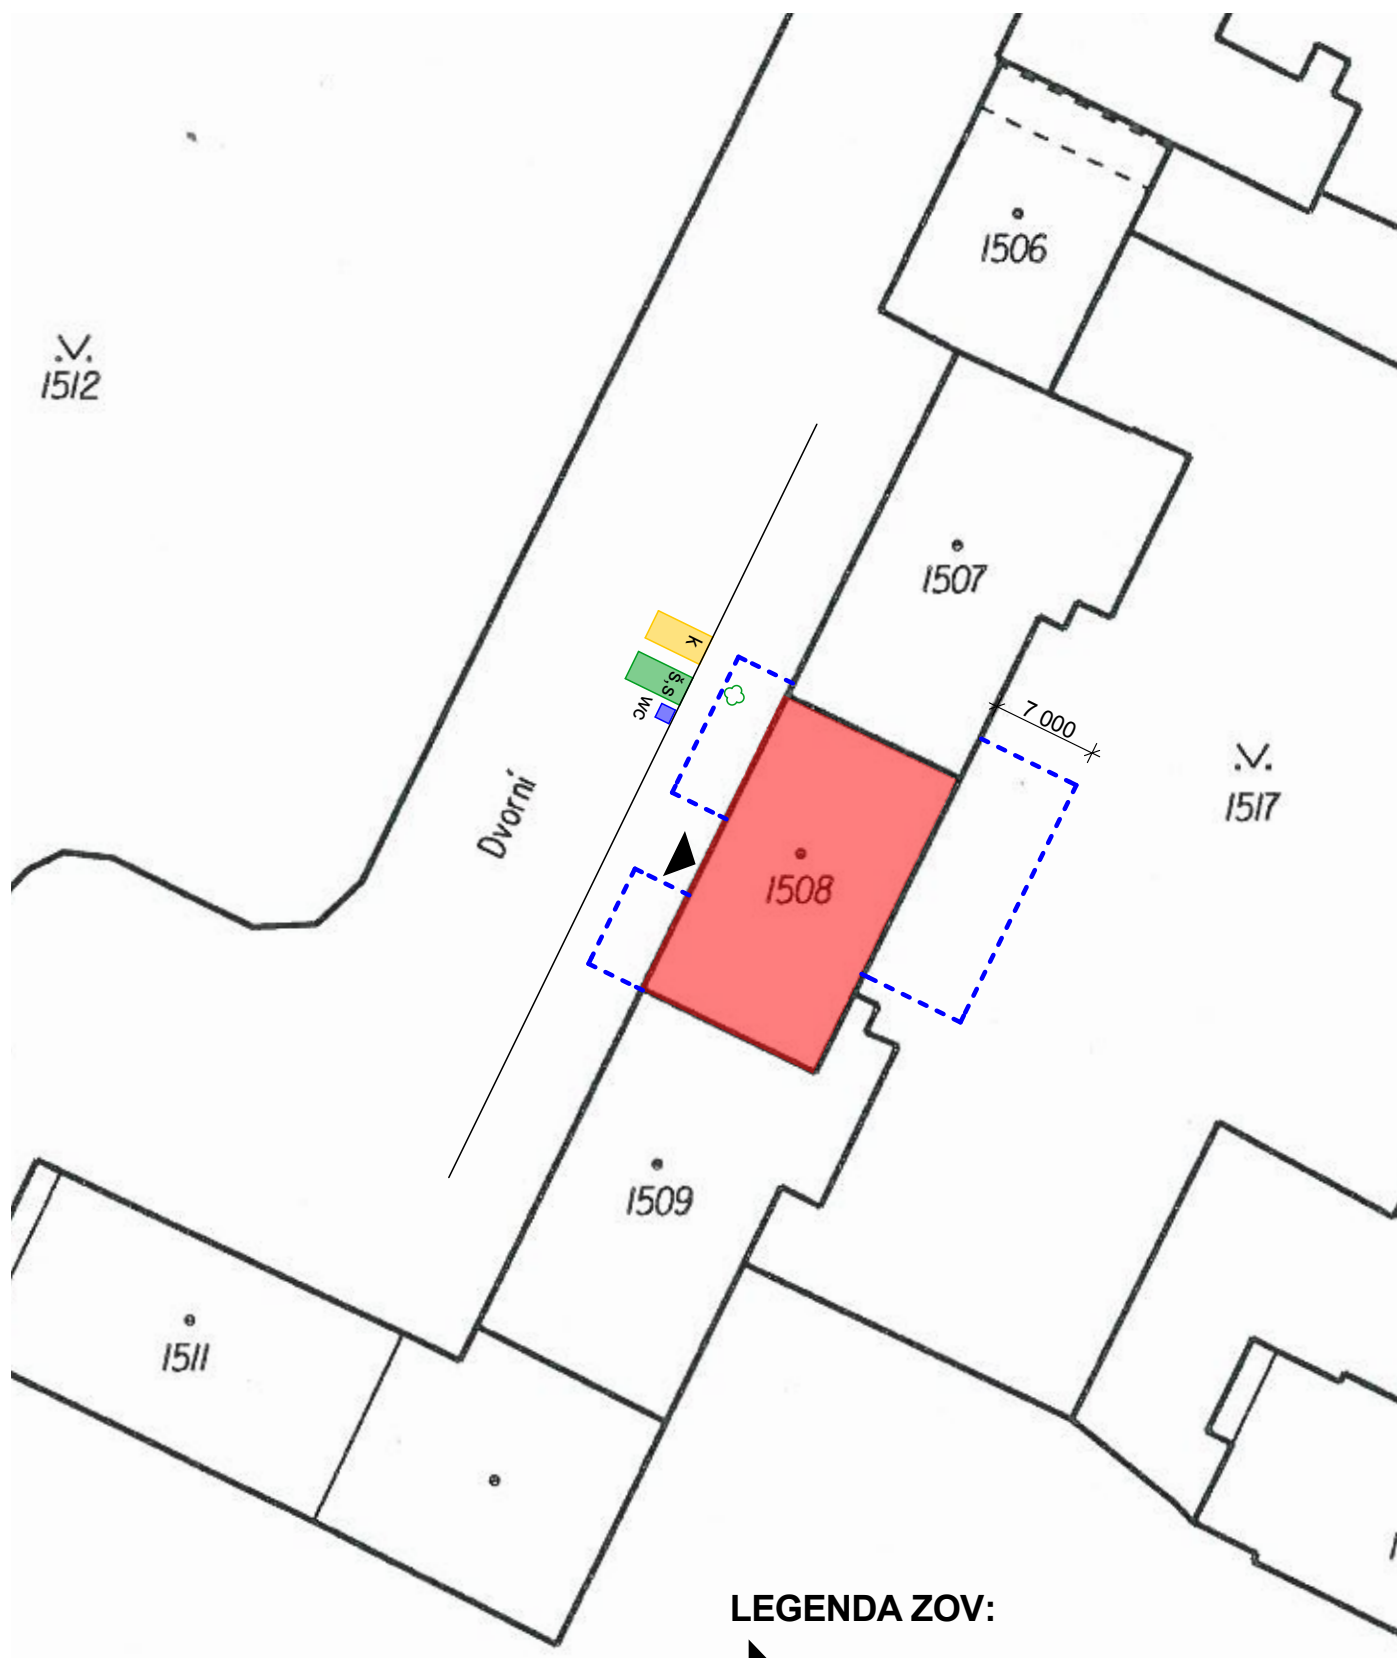

LEGENDA ZOV:

- ▶ VSTUP DO OBJEKTU
- ŘEŠENÝ OBJEKT
- - - HRANICE STAVENIŠTĚ
- k MOBILNÍ KONTEJNER
- š,s ŠATNA, SKLAD
- wc MOBILNÍ WC
- ◊ STROM