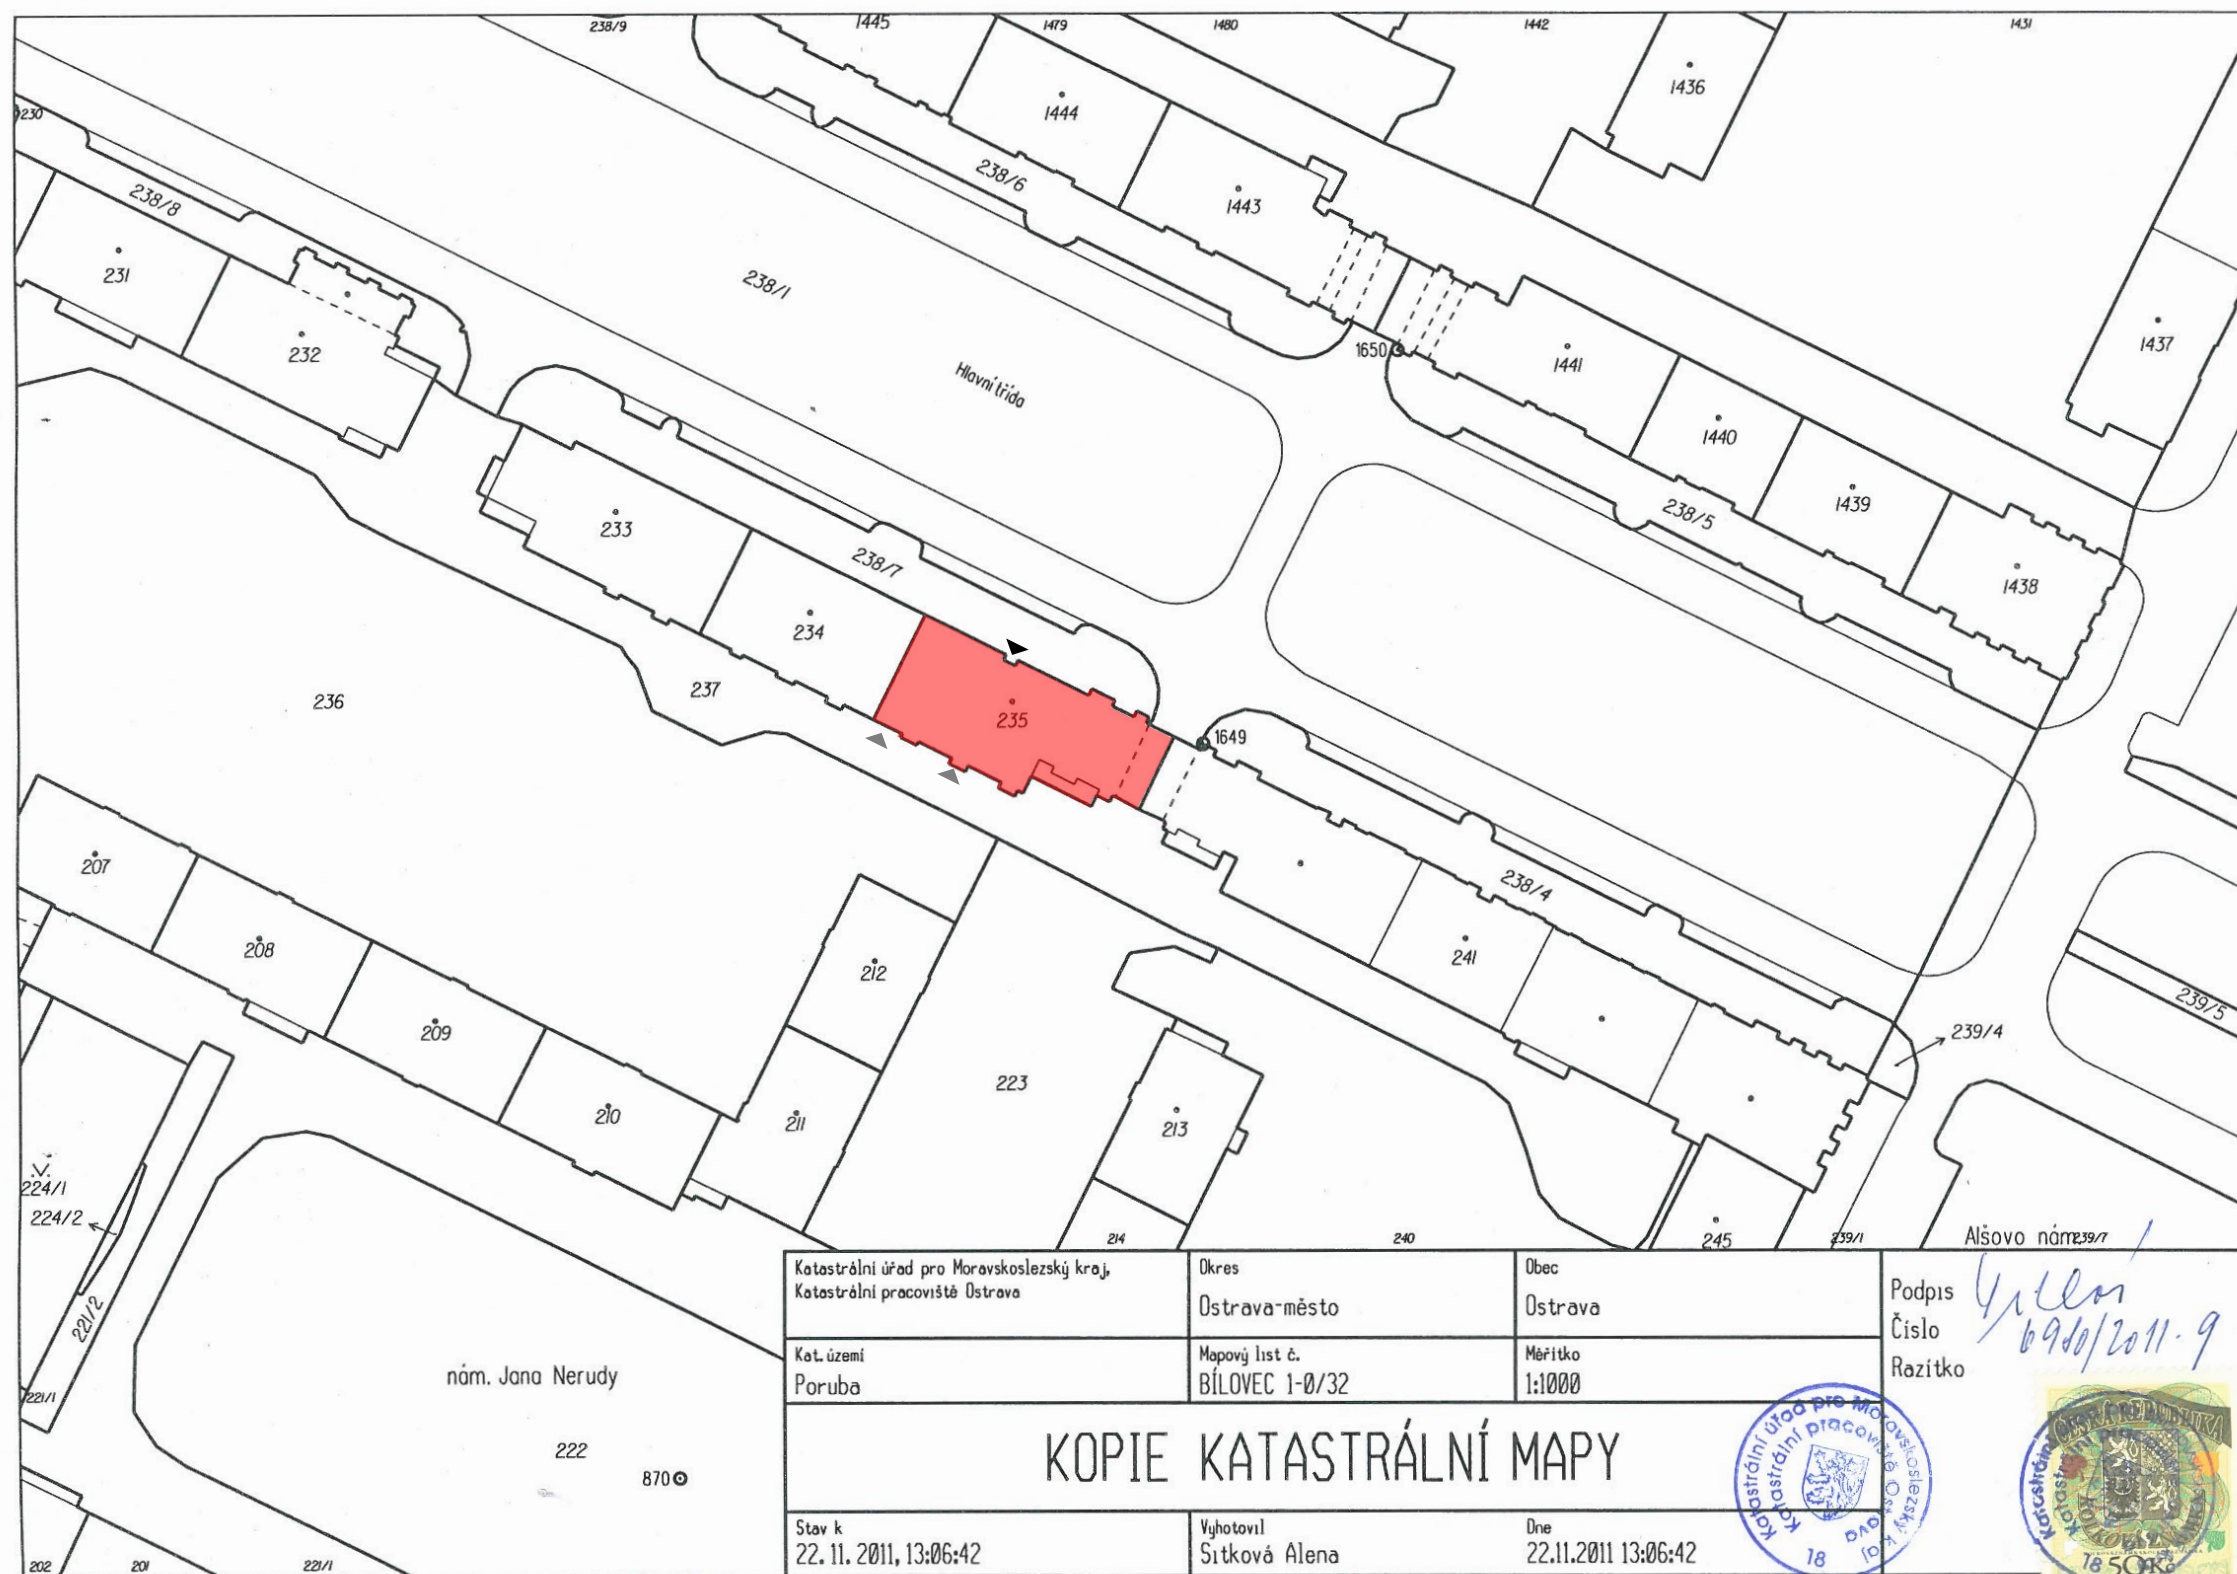


ZODP. PROJEKTANT	VYPRACOVAL	KONTROLOVAL	 PRŮZKUMY * ZAMĚŘENÍ * PROJEKTY 28. ŘÍJNA 201 OSTRAVA - MAR. HORY	
TOMÁŠ PAVLÍK	ING. PŘEMYSL HOLÝ	ING. RAĐAN SLEŽKA		
				
MÍSTO	HLAVNÍ TRÍDA 583/105, OSTRAVA-PORUBA			
INVESTOR	SMO-MOB PORUBA KLIMKOVICKÁ 55/28, 708 56 OSTRAVA-PORUBA			
SANACE BALKÓNŮ HLAVNÍ TRÍDA 583/105, OSTRAVA-PORUBA			DATUM	12/2011
			ÚČEL	DVZ
SITUACE - KATASTRÁLNÍ MAPA			ČÍSLO ZAK.	2548
			MĚŘITKO	VÝKRES Č.
			1:1000	C.a