
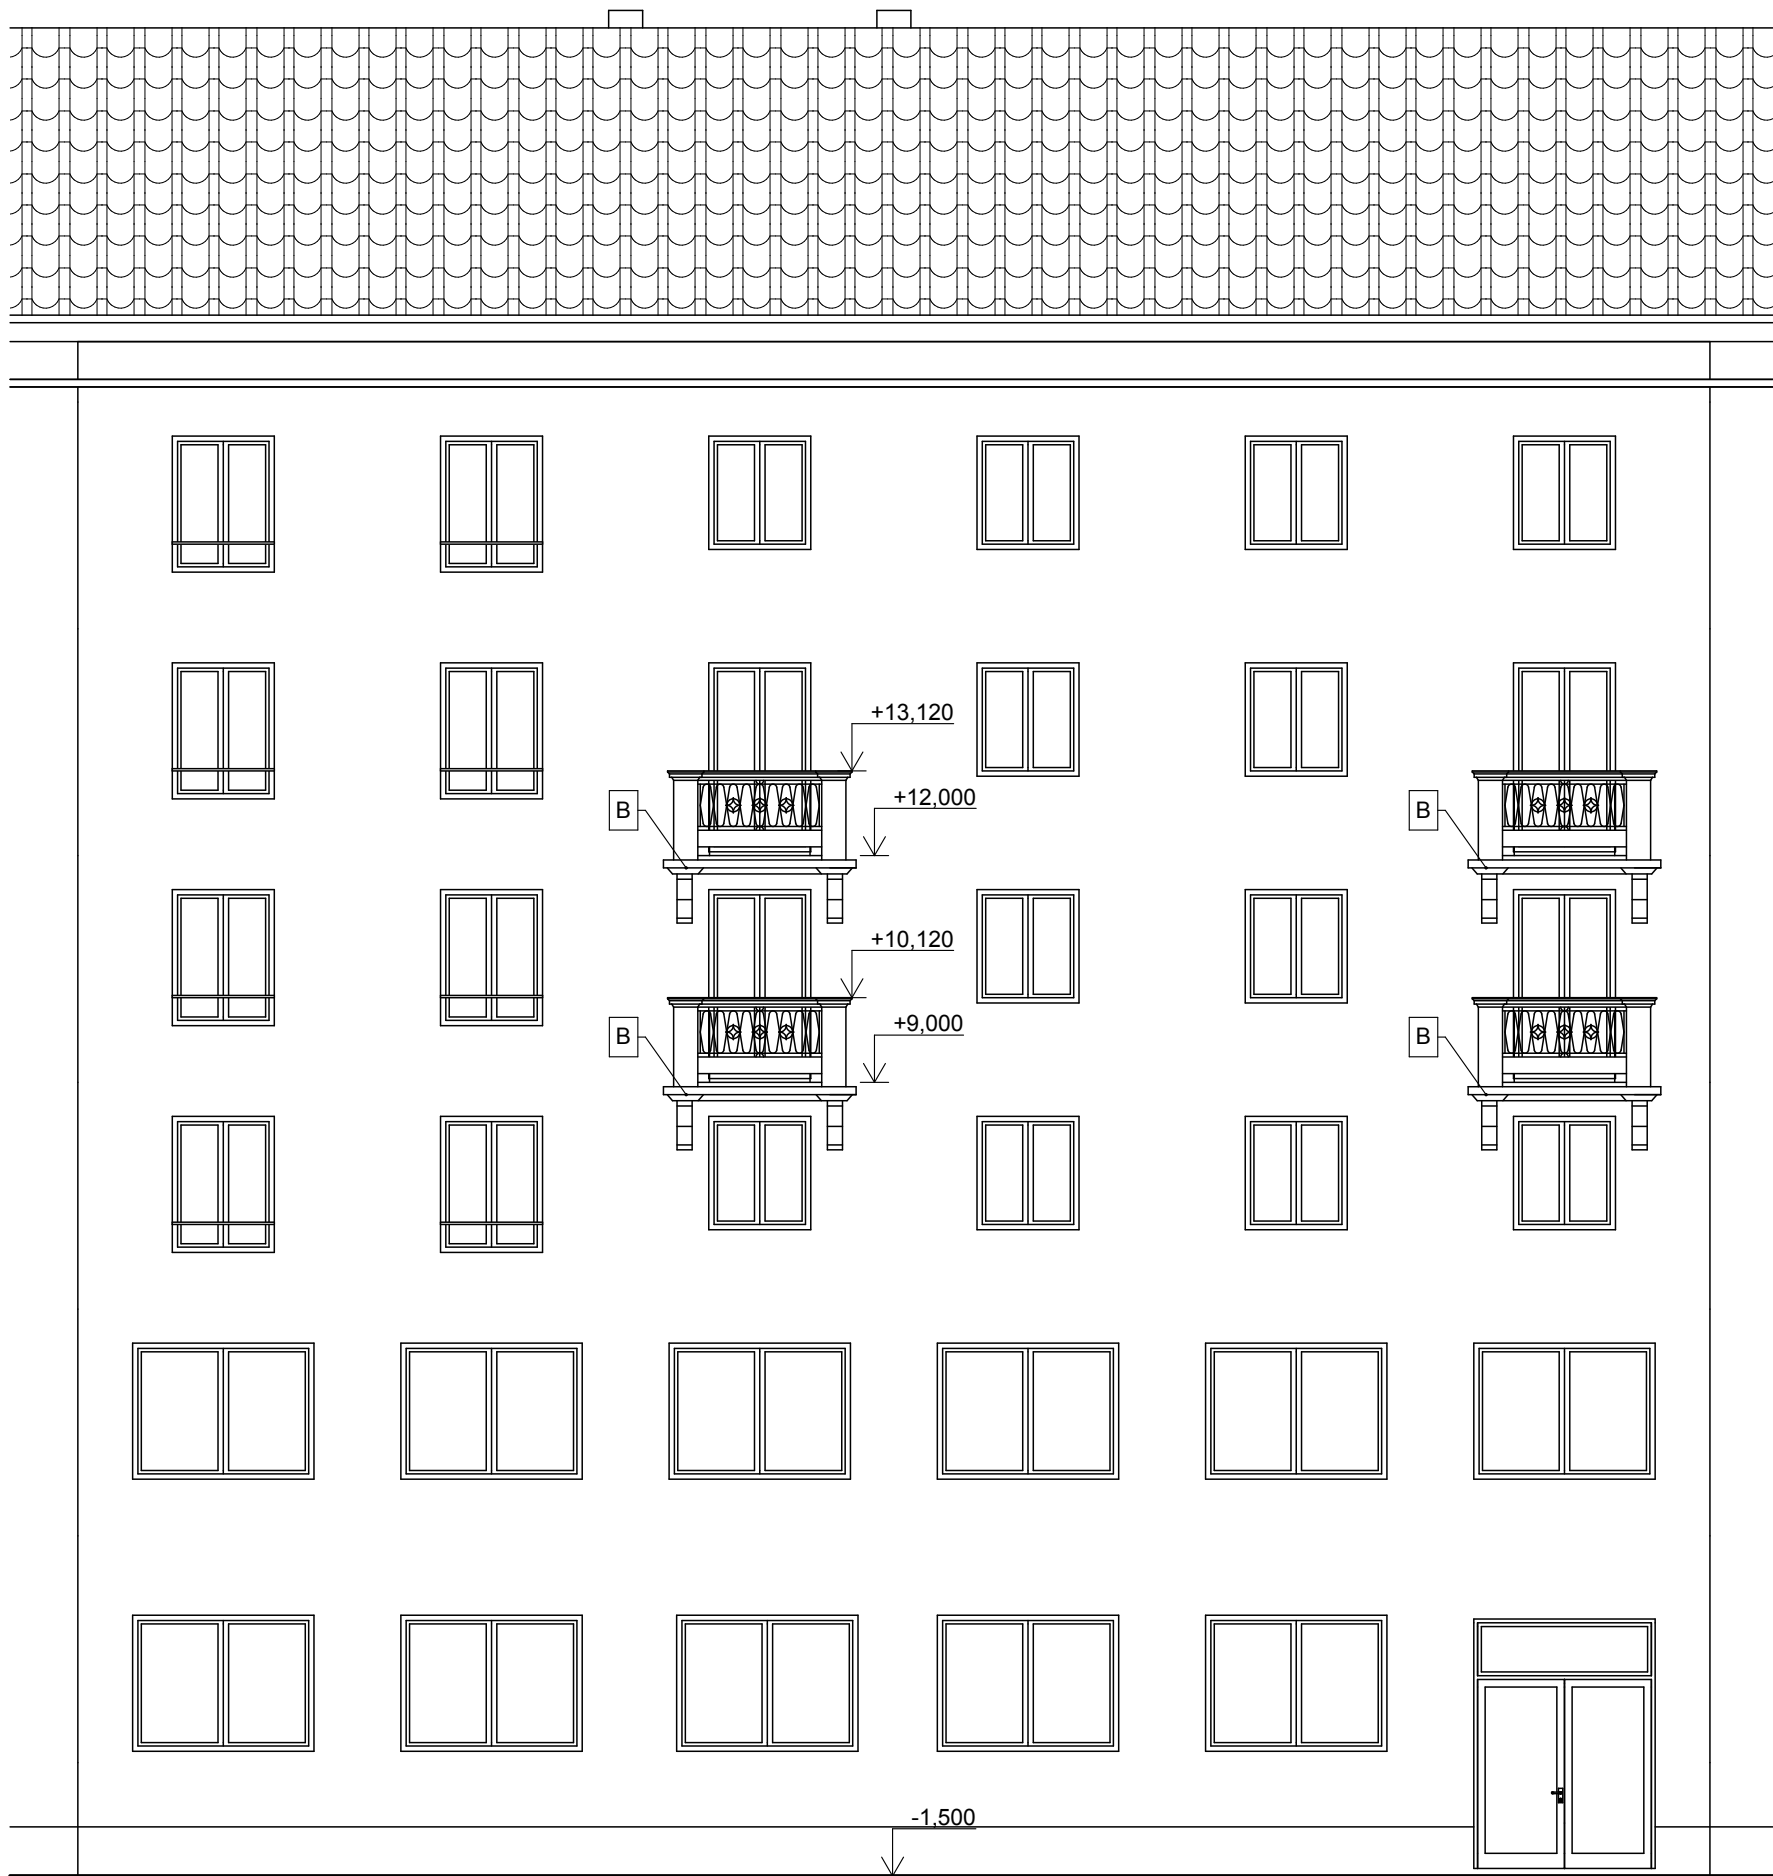


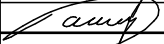

LEGENDA:
B OPRAVA BALKÓNU - DVORNÍ STRANA CELKEM 4 KS

ZODP. PROJEKTANT	VYPRACOVAL	KONTROLOVAL	 PRŮZKUMY * ZAMĚŘENÍ * PROJEKTY 28. ŘÍJNA 201 OSTRAVA - MAR. HORY	
TOMÁŠ PAVLÍK	ING. PŘEMYSL HOLÝ	ING. RADAN SLEŽKA		
				
MÍSTO	DVORNÍ 763/21, OSTRAVA-PORUBA			
INVESTOR	SMO-MOB PORUBA KLIMKOVICKÁ 55/28, 708 56 OSTRAVA-PORUBA			
SANACE BALKÓNŮ DVORNÍ 763/21, OSTRAVA-PORUBA			DATUM	12/2011
			ÚČEL	DVZ
			ČÍSLO ZAK.	2549
POHLED DVORNÍ			MĚŘÍTKO 1:100	VÝKRES Č. F.1.1.03