


VZOROVÝ ŠEZ CHODNÍKEM

ŠEZ 4


KM 0,021 02

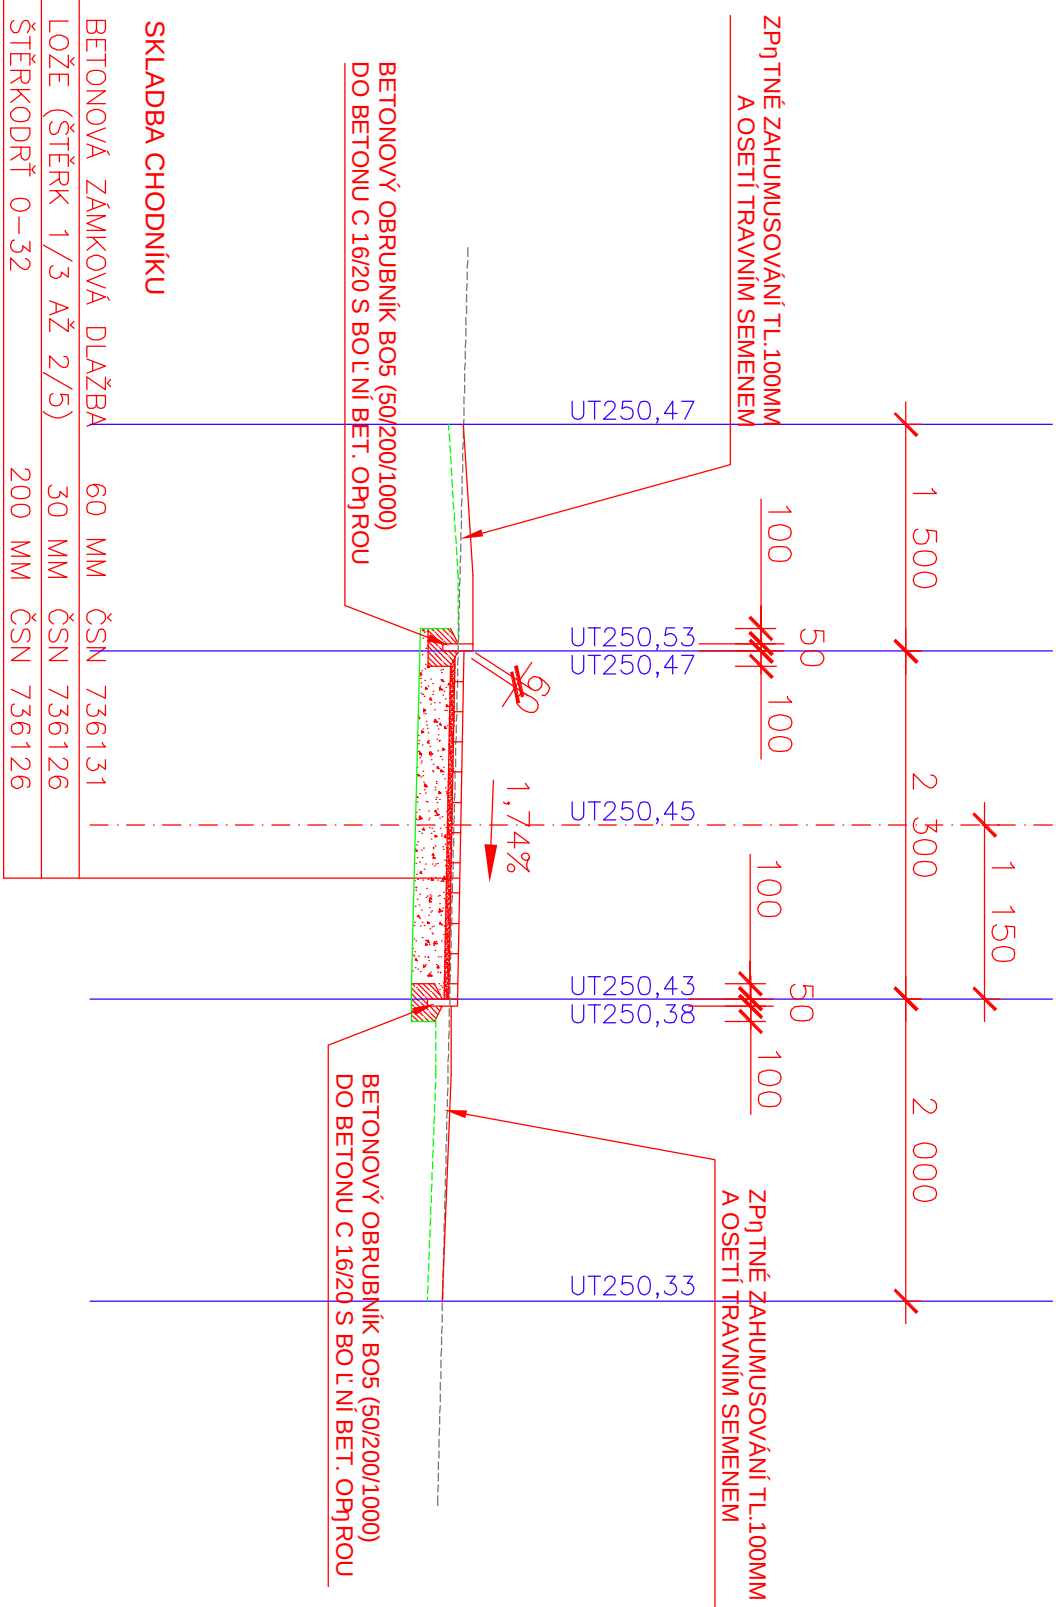

PROJEKTOVÁ DOKUMENTACE PRO PROVÁDĚNÍ STAVBY
SOUŘADNICOVÝ SYSTÉM S-JTSK, VÝŠKOVÝ SYSTÉM BALT pv

B	STAVEBNÍ LÁST
B.101	SO 101 CHODNÍK

INVESTOR:	STATUTÁRNÍ MĚSTO OSTRAVA, ÚŘAD MĚSTSKÉHO OBvodu PORUBA		
PROJEKTANT:	ATELIER ESO spol. s r.o., KÁRLA HYKA MACHY 5203/33, OSTRAVA-TŘEBOWICE 722 00		
ZODP-PROJEKTANT	VYPRACOVAL		
ING. MILOSLAV VRÁNA	JARMILOA TOMÁNKOVÁ		
NÁZEV AKCE :	CHODNÍK NA ULICI FRANCOUZSKÉ V OSTRAVĚ - PORUBĚ VZOROVÝ ŠEZ		
PŘÍLOHA :	1:50		

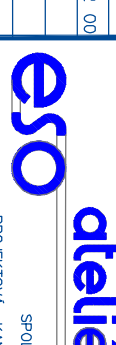	
PROJEKTOVÁ KANCELÁŘ SPOL.S R.O.	
DOPRAVA - SADOVÉ OPRAVY - INŽENYRSKÉ SÍTĚ K.H.MACHY 5203/33, O.-TŘEBOWICE 722 00	
STUPEŇ :	DPS
FORMÁT :	2A4
DATUM :	VI/2016
Č.ZAK. :	E17003
MĚŘÍTKO :	ČÍSLO VÝKR.: B.101.2.5