




HRA S VODOU

Púdorys

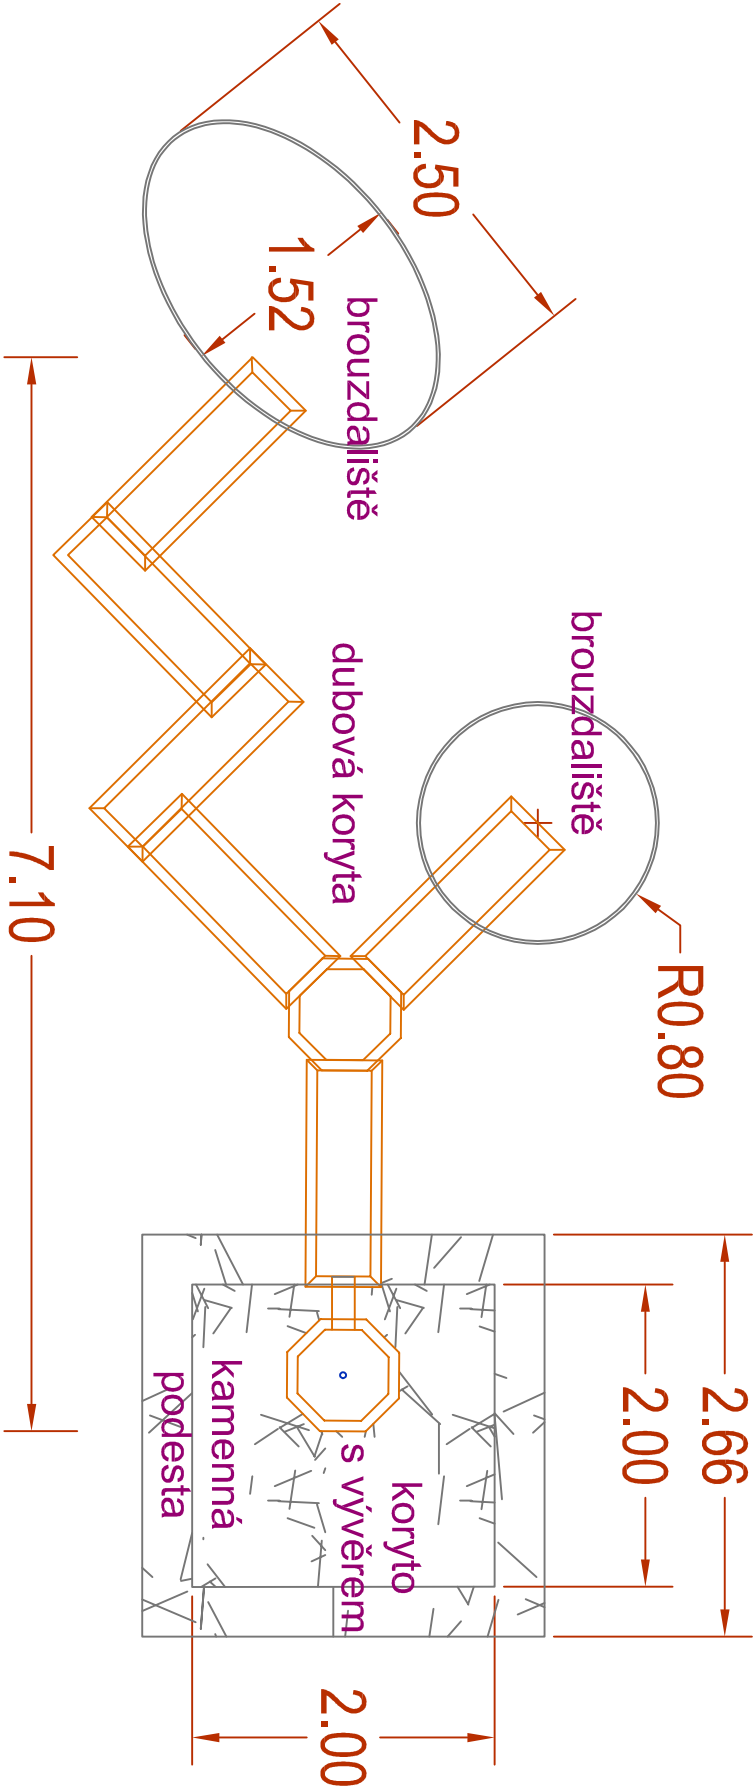

DETAIL KORYT

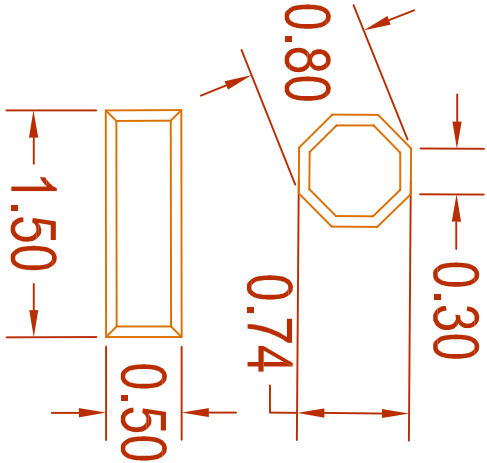

NÁZEV STAVBY					
NÁVRH ŘEŠENÍ ZAHRADY MATEŘSKÉ ŠKOLY SE ZAMĚŘENÍM NA ENVIRONMENTÁLNÍ VÝCHOVU					
PŘÍRODNÍ ZAHRADA MŠ VĚTRNÁ // "VĚTRNÍKOVÁ ZAHRADA"					
ZPRACOVATEL	Ing. Petra Vaculíková Pavlovice u Přerova 182 751 11 Radvilovice IČ: 010 16 300	VYPRACOVAL	Ing. Petra Vaculíková Pavlovice u Přerova 182 751 11 Radvilovice IČ: 010 16 300		
OBJEDNATEL	Statutární město Ostrava- Městský obvod Poruba Klimkovická 28/55, 708 56 Ostrava - Poruba IČ: 00845451 DIČ: CZ00841451	NÁZEV VÝKRESU	HRA S VODOU PŮDORYS	VÝKRES Č.	8
LOKALITA	Ostrava - Poruba	MĚŘITKO	1:50	STUPEŇ PD	DPS
				DATUM	12/2013