

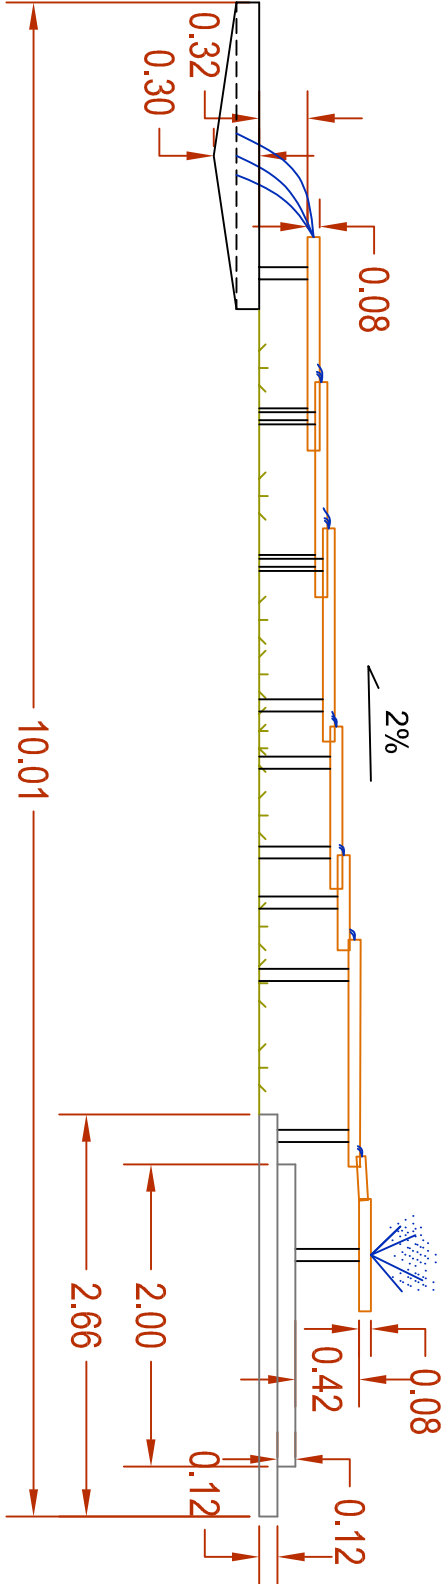


HRA S VODOU

Pohled A-A'

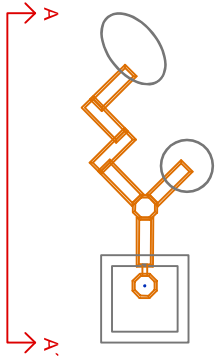

DETAIL KORYT

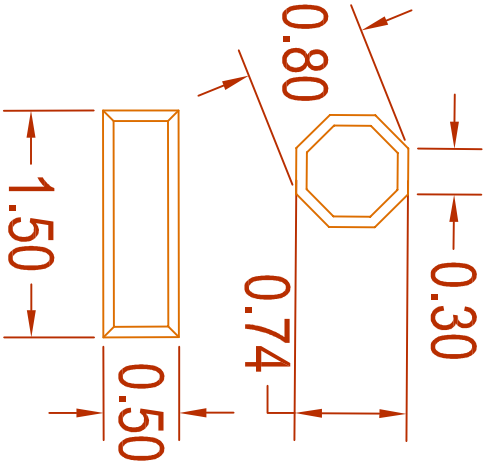

NÁZEV STAVBY				
NÁVRH ŘEŠENÍ ZAHRADY MATEŘSKÉ ŠKOLY SE ZAMĚŘENÍM NA ENVIRONMENTÁLNÍ VÝCHOVU				
PŘÍRODNÍ ZAHRADA MŠ VĚTRNÁ // "VĚTRNÍKOVÁ ZAHRADA"				
ZPRACOVATEL	Ing. Petra Vaculíková Pavlovice u Přerova 182 751 11 Radvlvice IČ: 010 16 300	VYPRACOVAL	Ing. Petra Vaculíková Pavlovice u Přerova 182 751 11 Radvlvice IČ: 010 16 300	
OBJEDNATEL	Statutární město Ostrava- Městský obvod Poruba Klimkovičská 28/55, 708 56 Ostrava - Poruba IČ: 00845451 DIČ: CZ00841451	NÁZEV VÝKRESU	HRA S VODOU POHLED A-A'	VÝKRES Č. 9
LOKALITA	Ostrava - Poruba	MĚRÍTKO	1:50	STUPEŇ PD DPS
				DATUM 12/2013