VZOROVÝ PŘÍČNÝ ŘEZ P1 M 1:40

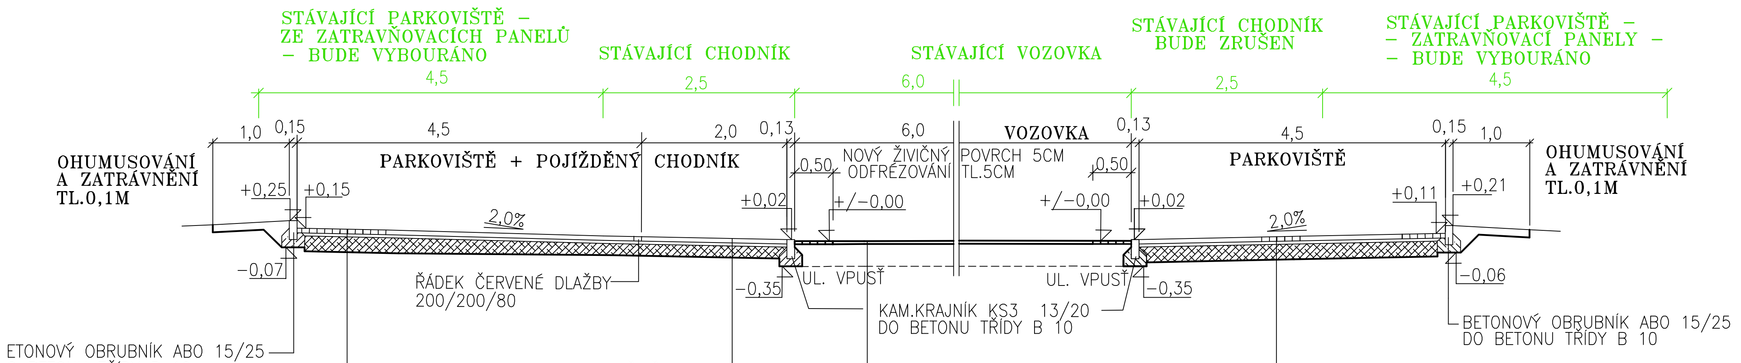

KONSTRUKCE PARKOVIŠTĚ :

ZÁMKOVÁ DLAŽBA PŘÍRODNÍ ŠEDÁ 200/200/80	0,08m
PÍSKOVÉ LOŽE	0,04m
PROLITÍ ŠD ASFALTEM 6kg/m2	
ŠTĚRKODRŤ 16–32	0,25m
CELKEM	0,37m

KONSTRUKCE STÁV. VOZOVKY :

- STÁVAJÍCÍ ŽIVIČNÝ POVRCH ODFRÉZOVAT TL.0,05m
- SPOJOVACÍ ASF.POSTŘIK
- NOVÝ ŽIVIČNÝ POVRCH ACO 11 0,05m

KONSTRUKCE PARKOVIŠTĚ :

ZÁMKOVÁ DLAŽBA PŘÍRODNÍ ŠEDÁ 200/200/80	0,08m
PÍSKOVÉ LOŽE	0,04m
PROLITÍ ŠD ASFALTEM 6kg/m2	
ŠTĚRKODRŤ 16–32	0,25m
CELKEM	0,37m

ETONOVÝ OBRUBNÍK ABO 15/25 O BETONU TŘÍDY B 10

STÁVAJÍCÍ OBRUBY PODÉL CHODNÍKU A KOMUNIKACE VYBOURAT

VZOROVÉ ŘEZY ULOŽENÍ KABELŮ SDĚLOVACÍCH V RÝZE

ŘEZ A–A 1:50 V KOMUNIKACI

AKTUALIZACE PD 06/053

ZMĚNA					PODPIS
ZODP.PROJEKT.	PROJEKTANT	VED.PROJEKT.			VS PROJEKT s.r.o. NA OBVODU 45 703 83 OSTRAVA tel.: 596 771 328,fax.: 596 771 399 mobil : 606 700 761
ING. SKUPNÍK M.	ING. SKUPNÍK M.				
INVESTOR : SMO MOb OSTRAVA–PORUBA,KLIMKOVICKÁ 28/55,708 56 O–PORUBA				FORMÁT	3 A4
STAVBA : REKONSTRUKCE ZPEVNĚNÝCH PLOCH VE VYBRANÝCH LOKALITÁCH I.–IV. STAVEBNÍHO OBVODU V OSTRAVĚ PORUBĚ VČETNĚ DOSTAVBY PARKOVIŠŤ				DATUM	02/2013
				STUPEŇ	RDS
ČÁST : LOKALITA Č.1 – UL. DVORNÍ				ZAKÁZKA	06/056
OBSAH : VZOROVÝ PŘÍČNÝ ŘEZ P1				MĚŘÍTKO 1:50	ČÍSLO VÝKR. B.4

VZOROVÝ PŘÍČNÝ ŘEZ P4 M 1:40

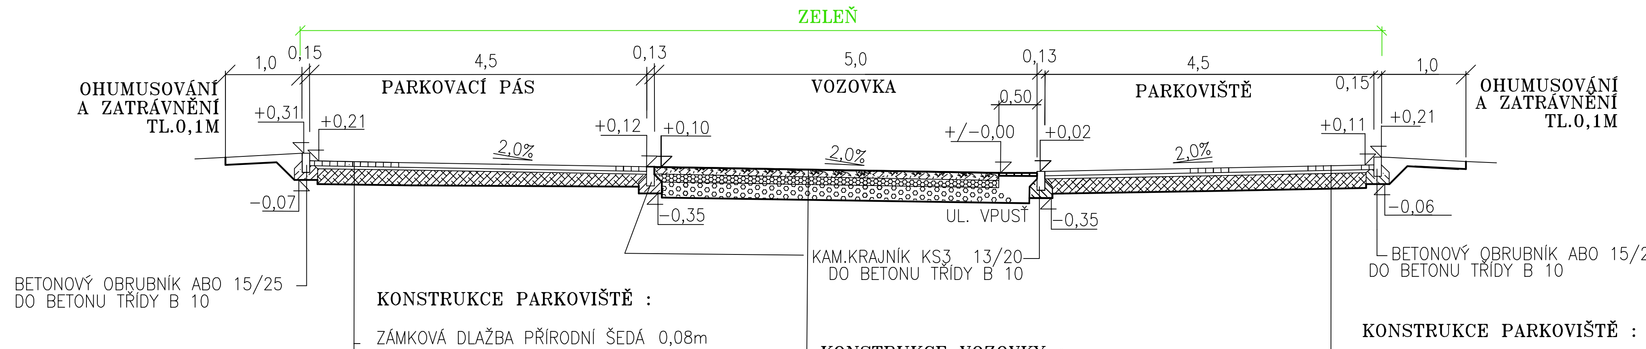

KONSTRUKCE PARKOVIŠTĚ :

ZÁMKOVÁ DLAŽBA PŘÍRODNÍ ŠEDÁ	0,08m
PÍSKOVÉ LOŽE	0,04m
PROLITÍ ŠD ASFALTEM 6kg/m2	
ŠTĚRKODRŤ 16–32	0,25m
CELKEM	0,37m

KONSTRUKCE VOZOVKY :

ASFALTOVÝ BETON ACO 11	0,05 m
ASFALTOVÝ BETON ACL 16	0,05 m
SPOJOVACÍ POSTŘIK ASF. 0,7 kg/m2	
PENETRAČNÍ MAKADAM PMH	0,10 m
ŠTĚRKODRŤ 32 –63	0,20 m
CELKEM	0,40 m

KONSTRUKCE PARKOVIŠTĚ :

ZÁMKOVÁ DLAŽBA PŘÍRODNÍ ŠEDÁ	0,08m
PÍSKOVÉ LOŽE	0,04m
PROLITÍ ŠD ASFALTEM 6kg/m2	
ŠTĚRKODRŤ 16–32	0,25m
CELKEM	0,37m

BETONOVÝ OBRUBNÍK ABO 15/25 DO BETONU TŘÍDY B 10

KABELŮ NN, VN ŘEZ A–A 1:50 V KOMUNIKACI

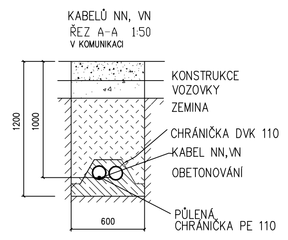

AKTUALIZACE PD 06/053

ZMĚNA					PODPIS
ZODP.PROJEKT.	PROJEKTANT	VED.PROJEKT.			VS PROJEKT s.r.o. NA OBVODU 45 703 83 OSTRAVA tel.: 596 771 328,fax.: 596 771 399 mobil : 606 700 761
ING. SKUPNÍK M.	ING. SKUPNÍK M.				
INVESTOR : SMO MOb OSTRAVA–PORUBA,KLIMKOVICKÁ 28/55,708 56 O–PORUBA				FORMÁT	3 A4
STAVBA : REKONSTRUKCE ZPEVNĚNÝCH PLOCH VE VYBRANÝCH LOKALITÁCH I.–IV. STAVEBNÍHO OBVODU V OSTRAVĚ PORUBĚ VČETNĚ DOSTAVBY PARKOVIŠŤ				DATUM	02/2013
				STUPEŇ	RDS
ČÁST : LOKALITA Č.1 – UL. DVORNÍ				ZAKÁZKA	06/056
OBSAH : VZOROVÝ PŘÍČNÝ ŘEZ P4				MĚŘÍTKO 1:50	ČÍSLO VÝKR. B.7

VZOROVÝ PŘÍČNÝ ŘEZ P2 M 1:40

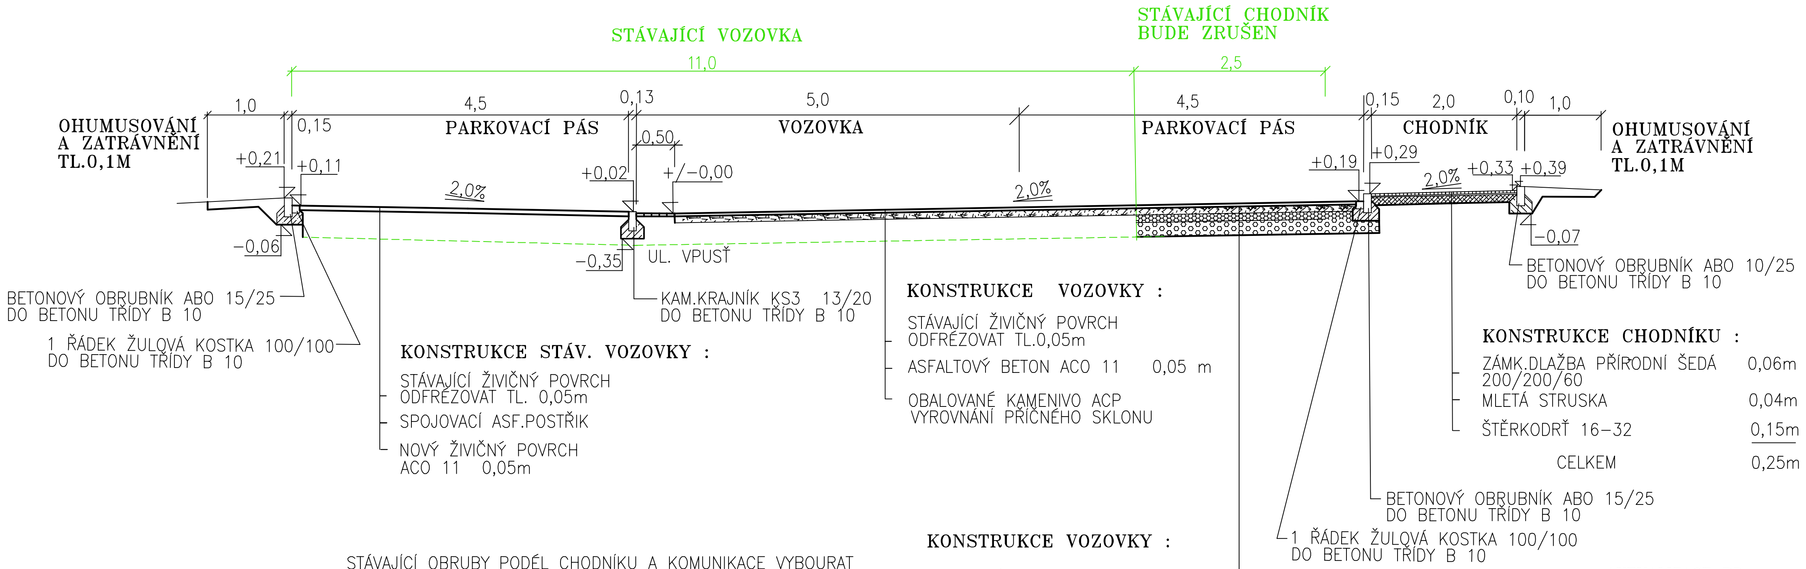

KONSTRUKCE STÁV. VOZOVKY :

- STÁVAJÍCÍ ŽIVIČNÝ POVRCH ODFRÉZOVAT TL. 0,05m
- SPOJOVACÍ ASF.POSTŘIK
- NOVÝ ŽIVIČNÝ POVRCH ACO 11 0,05m

KONSTRUKCE VOZOVKY :

- STÁVAJÍCÍ ŽIVIČNÝ POVRCH ODFRÉZOVAT TL.0,05m
- ASFALTOVÝ BETON ACO 11 0,05 m
- OBALOVANÉ KAMENIVO ACP VYROVNÁNÍ PŘÍČNÉHO SKLONU

KONSTRUKCE CHODNÍKU :

ZÁMK.DLAŽBA PŘÍRODNÍ ŠEDÁ 200/200/60	0,06m
MLETÁ STRUSKA	0,04m
ŠTĚRKODRŤ 16–32	0,15m
CELKEM	0,25m

KONSTRUKCE VOZOVKY :

ASFALTOVÝ BETON ACO 11	0,05 m
ASFALTOVÝ BETON ACL 16	0,05 m
SPOJOVACÍ POSTŘIK ASF. 0,7 kg/m2	
PENETRAČNÍ MAKADAM PMH	0,10 m
ŠTĚRKODRŤ 32 – 63	0,20 m
CELKEM	0,40 m

STÁVAJÍCÍ OBRUBY PODÉL CHODNÍKU A KOMUNIKACE VYBOURAT

AKTUALIZACE PD 06/053

ZMĚNA					PODPIS
ZODP.PROJEKT.	PROJEKTANT	VED.PROJEKT.			VS PROJEKT s.r.o. NA OBVODU 45 703 83 OSTRAVA tel.: 596 771 328,fax.: 596 771 399 mobil : 606 700 761
ING. SKUPNÍK M.	ING. SKUPNÍK M.				
INVESTOR : SMO MOb OSTRAVA–PORUBA,KLIMKOVICKÁ 28/55,708 56 O–PORUBA				FORMÁT	3 A4
STAVBA : REKONSTRUKCE ZPEVNĚNÝCH PLOCH VE VYBRANÝCH LOKALITÁCH I.–IV. STAVEBNÍHO OBVODU V OSTRAVĚ PORUBĚ VČETNĚ DOSTAVBY PARKOVIŠŤ				DATUM	02/2013
				STUPEŇ	RDS
ČÁST : LOKALITA Č.1 – UL. DVORNÍ				ZAKÁZKA	06/056
OBSAH : VZOROVÝ PŘÍČNÝ ŘEZ P2				MĚŘÍTKO 1:50	ČÍSLO VÝKR. B.5

VZOROVÝ PŘÍČNÝ ŘEZ P3 M 1:40

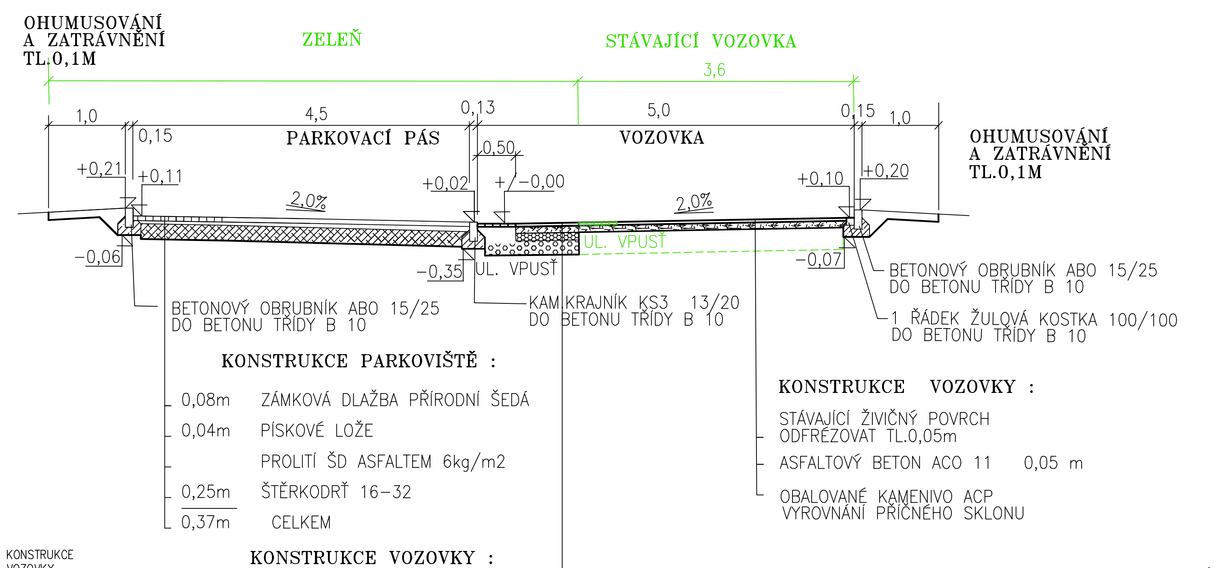

KONSTRUKCE PARKOVIŠTĚ :

0,08m	ZÁMKOVÁ DLAŽBA PŘÍRODNÍ ŠEDÁ
0,04m	PÍSKOVÉ LOŽE
	PROLITÍ ŠD ASFALTEM 6kg/m2
0,25m	ŠTĚRKODRŤ 16–32
0,37m	CELKEM

KONSTRUKCE VOZOVKY :

- STÁVAJÍCÍ ŽIVIČNÝ POVRCH ODFRÉZOVAT TL.0,05m
- ASFALTOVÝ BETON ACO 11 0,05 m
- OBALOVANÉ KAMENIVO ACP VYROVNÁNÍ PŘÍČNÉHO SKLONU

KONSTRUKCE VOZOVKY :

ASFALTOVÝ BETON ACO 11	0,05 m
ASFALTOVÝ BETON ACL 16	0,05 m
SPOJOVACÍ POSTŘIK ASF. 0,7 kg/m2	
PENETRAČNÍ MAKADAM PMH	0,10 m
ŠTĚRKODRŤ 32 – 63	0,20 m
CELKEM	0,40 m

KABELŮ NN, VN ŘEZ A–A 1:50 V KOMUNIKACI

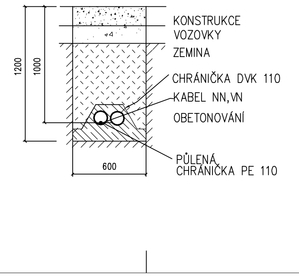

AKTUALIZACE PD 06/C

ZMĚNA					PODPIS
ZODP.PROJEKT.	PROJEKTANT	VED.PROJEKT.			VS PROJEKT
ING. SKUPNÍK M.	ING. SKUPNÍK M.				
INVESTOR : SMO MOb OSTRAVA–PORUBA,KLIMKOVICKÁ 28/55,708 56 O–PORUBA				FORMÁT	3 A4
STAVBA : REKONSTRUKCE ZPEVNĚNÝCH PLOCH VE VYBRANÝCH LOKALITÁCH I.–IV. STAVEBNÍHO OBVODU V OSTRAVĚ PORUBĚ VČETNĚ DOSTAVBY PARKOVIŠŤ				DATUM	02/2
				STUPEŇ	RD
ČÁST : LOKALITA Č.1 – UL. DVORNÍ				ZAKÁZKA	06/C
OBSAH : VZOROVÝ PŘÍČNÝ ŘEZ P3				MĚŘÍTKO 1:50	ČÍSLO B.

PDF created with pdfFactory trial version www.pdffactory.com