
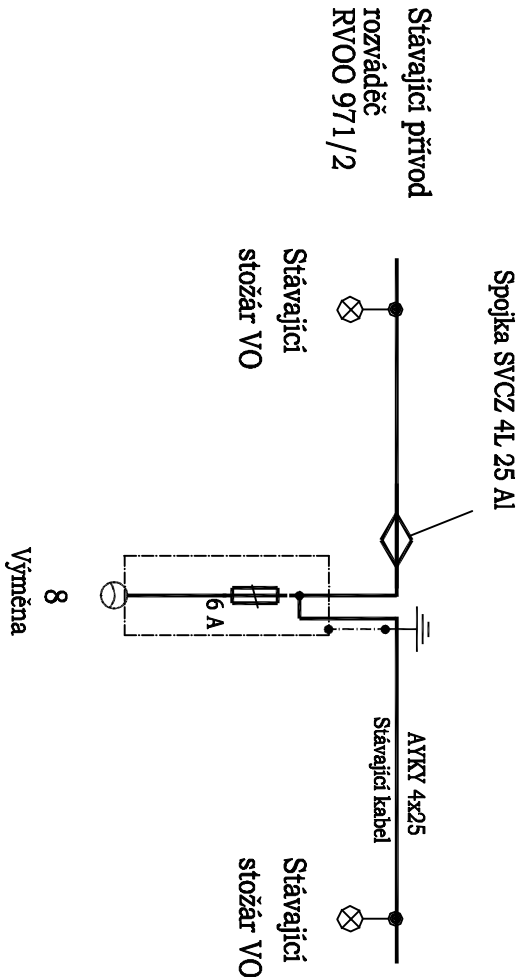


Přehledové schéma

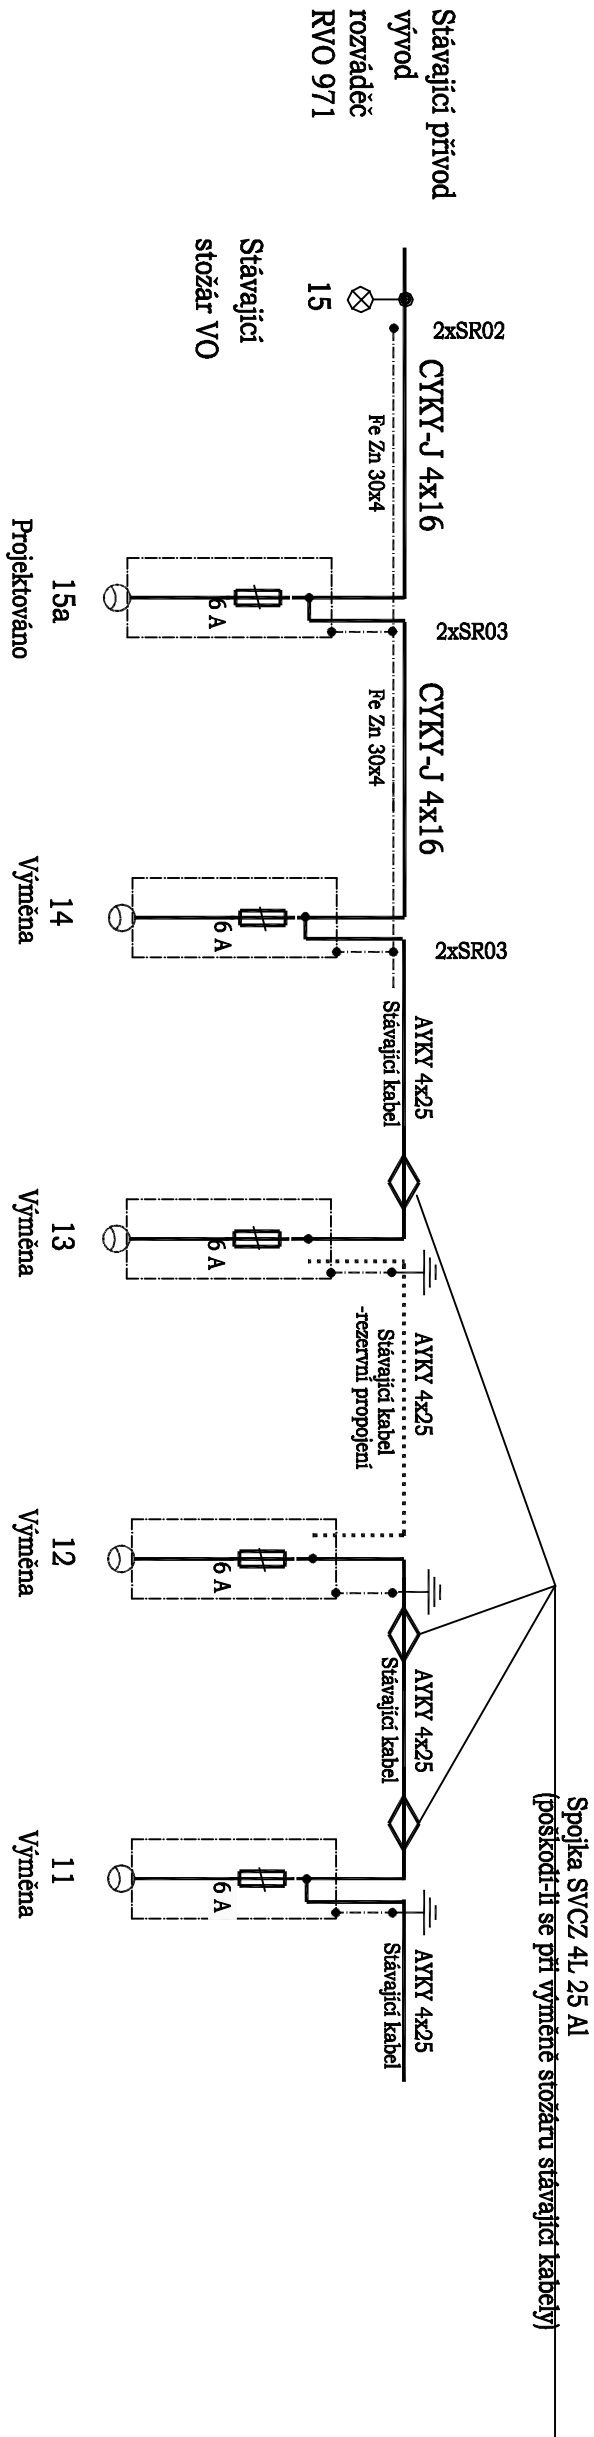

LEGENDA SVÍTIDEL :

- 14,15a - SVÍTIDLO SCHREDER SAFIR 1/70W, STOŽÁR B8m ŽÁROVĚ ZINKOVANÝ VÝLOŽNÍK VUD1/1500 STOŽÁROVÁ SVORK. 951-27 Z Cu VČETNĚ KRYTU KS
- 11,12,13,8 - DTTO , ALE STOŽÁROVÁ SVORK. 951-27 Z Al VČETNĚ KRYTU KS (PRO NASTAVENÍ STÁVAJÍCÍCH KABELŮ-SPOJKA SVCZ 4Al)

ZMĚNA A : 02/2013

ROZVODNÁ SOUSTAVA : 3PEN 50Hz 400V, TN - C - S
OCHRANA : AUTOMATICKÝM ODPOJENÍM OD ZDROJE
NOVÝ INSTALOVANÝ VÝKON NÁPOJENÝ Z RVO 871 : P1 = 0,7 kW
(1x projektovaný stožár + 5x stožár vyměněný)

AKTUALIZACE PD

06/053

ZMĚNA				PROVEDL		DATUM		PODPIS	
c	b	a							
ZODP.PROJEKT.		PROJEKTANT		VED.PROJEKT.		<div>VS PROJEKT s.r.o.</div> <div>NA OBVODU 45 703 83 OSTRAVA</div> <div>tel.: 596 771 328; fax.: 596 771 399</div> <div>mobili : 606 700 761</div>			
ING. SKUPNIK		ING. HURNIK							
INVESTOR : SMO /mob OSTRAVA-PORUBA, KLIMKOVICKÁ 28/55, 708 56 0-PORUBA				FORMAT		2 A4			
STAVBA : REKONSTRUKCE ZPEVNĚNÝCH PLOCH VE VYBRANÝCH LOKALITÁCH I.-IV. STAVEBNÍHO OBVODU V OSTRAVĚ PORUBĚ VČETNĚ DOSTAVBY PARKOVIŠŤ				DATUM		02/2013			
				STUPEŇ		RDS			
				ZAKÁZKA		06/056			
ČÁST : LOKALITA Č.1 – UL. DVORNÍ (VEŘEJNÉ OSVĚTLENÍ)									
OBSAH : PŘEHLEDOVÉ SCHÉMA				MĚŘÍTKO		ČÍSLO VÝKR. B.12			