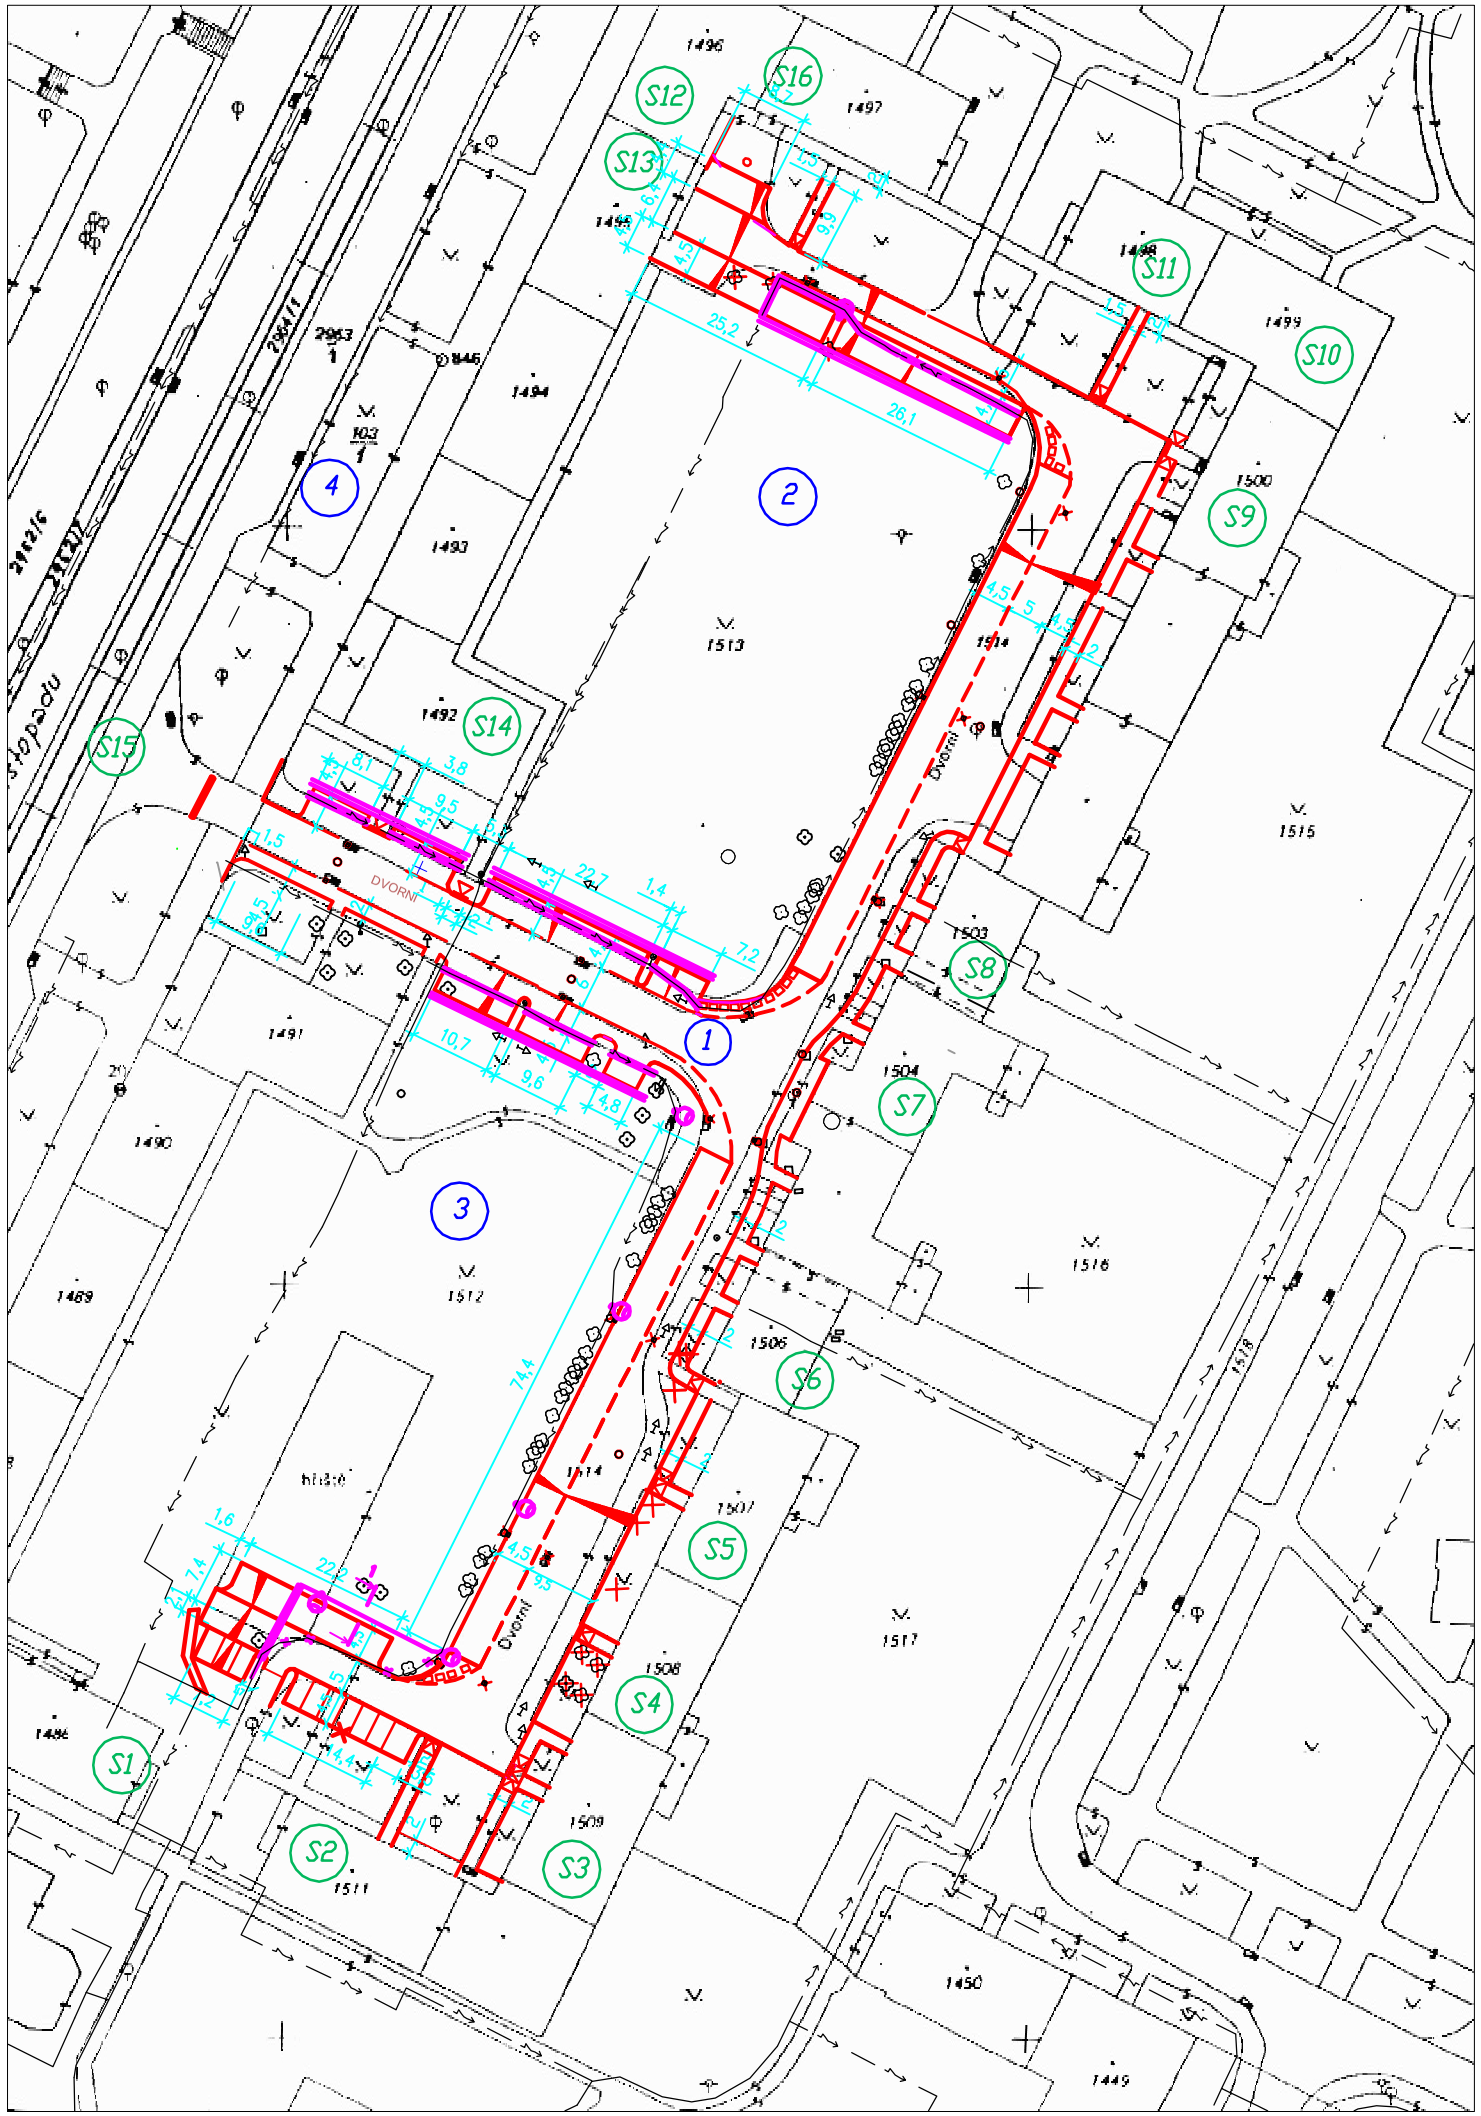

SITUACE NA PODKLADU KATASTRÁLNÍ MAPY

M 1:1000

LEGENDA:

DOTČENÉ PARCELY :
K.Ú. PORUBA
M.L. BÍLOVEC 1–0/32
M.L. BÍLOVEC 1–0/41

DOTČENÉ PARCELY:

1	1514
2	1513
3	1512
4	103/1

SOUSEDÍCÍ PARCELY:

S1	1486	S6	1506	S11	1498
S2	1511	S7	1504	S12	1496
S3	1509	S8	1503	S13	1495
S4	1508	S9	1500	S14	1492
S5	1507	S10	1499	S15	2963/1
S16	1497				

PROJEKTOVANÝ STAV :

OBRYS STAVBY

NOVÉ VEŘEJNÉ OSVĚTLENÍ

S

AKTUALIZACE PD 06/053

ZMĚNA		PROVEDL	DATUM	PODPIS
	c			
	b			
	a			

ZODP.PROJEKT.	PROJEKTANT	VED.PROJEKT.
ING. SKUPNÍK M.	ING. SKUPNÍK M.	

VS PROJEKT S.R.O.
NA OBVODU,45 703 83 OSTRAVA
tel.: 596 771 328,fax.: 596 771 399
mobil : 606 700 761

INVESTOR : SMO MOb/OSTRAVA–PORUBA,KLIMKOVICKÁ 28/55,708 56 O–PORUBA	FORMÁT	2 A4
STAVBA : REKONSTRUKCE ZPEVNĚNÝCH PLOCH VE VYBRANÝCH LOKALITÁCH I.–IV. STAVEBNÍHO OBVODU V OSTRAVĚ PORUBĚ VČETNĚ DOSTAVBY PARKOVIŠŤ	DATUM	02/2013
	STUPEŇ	RDS
ČÁST : LOKALITA Č.1 – UL. DVORNÍ	ZAKÁZKA	06/056
OBSAH : SITUACE NA PODKLADU KATASTRÁLNÍ MAPY	MĚŘÍTKO 1:1000	ČÍSLO VÝKR. B.1

PDF created with pdfFactory trial version www.pdffactory.com