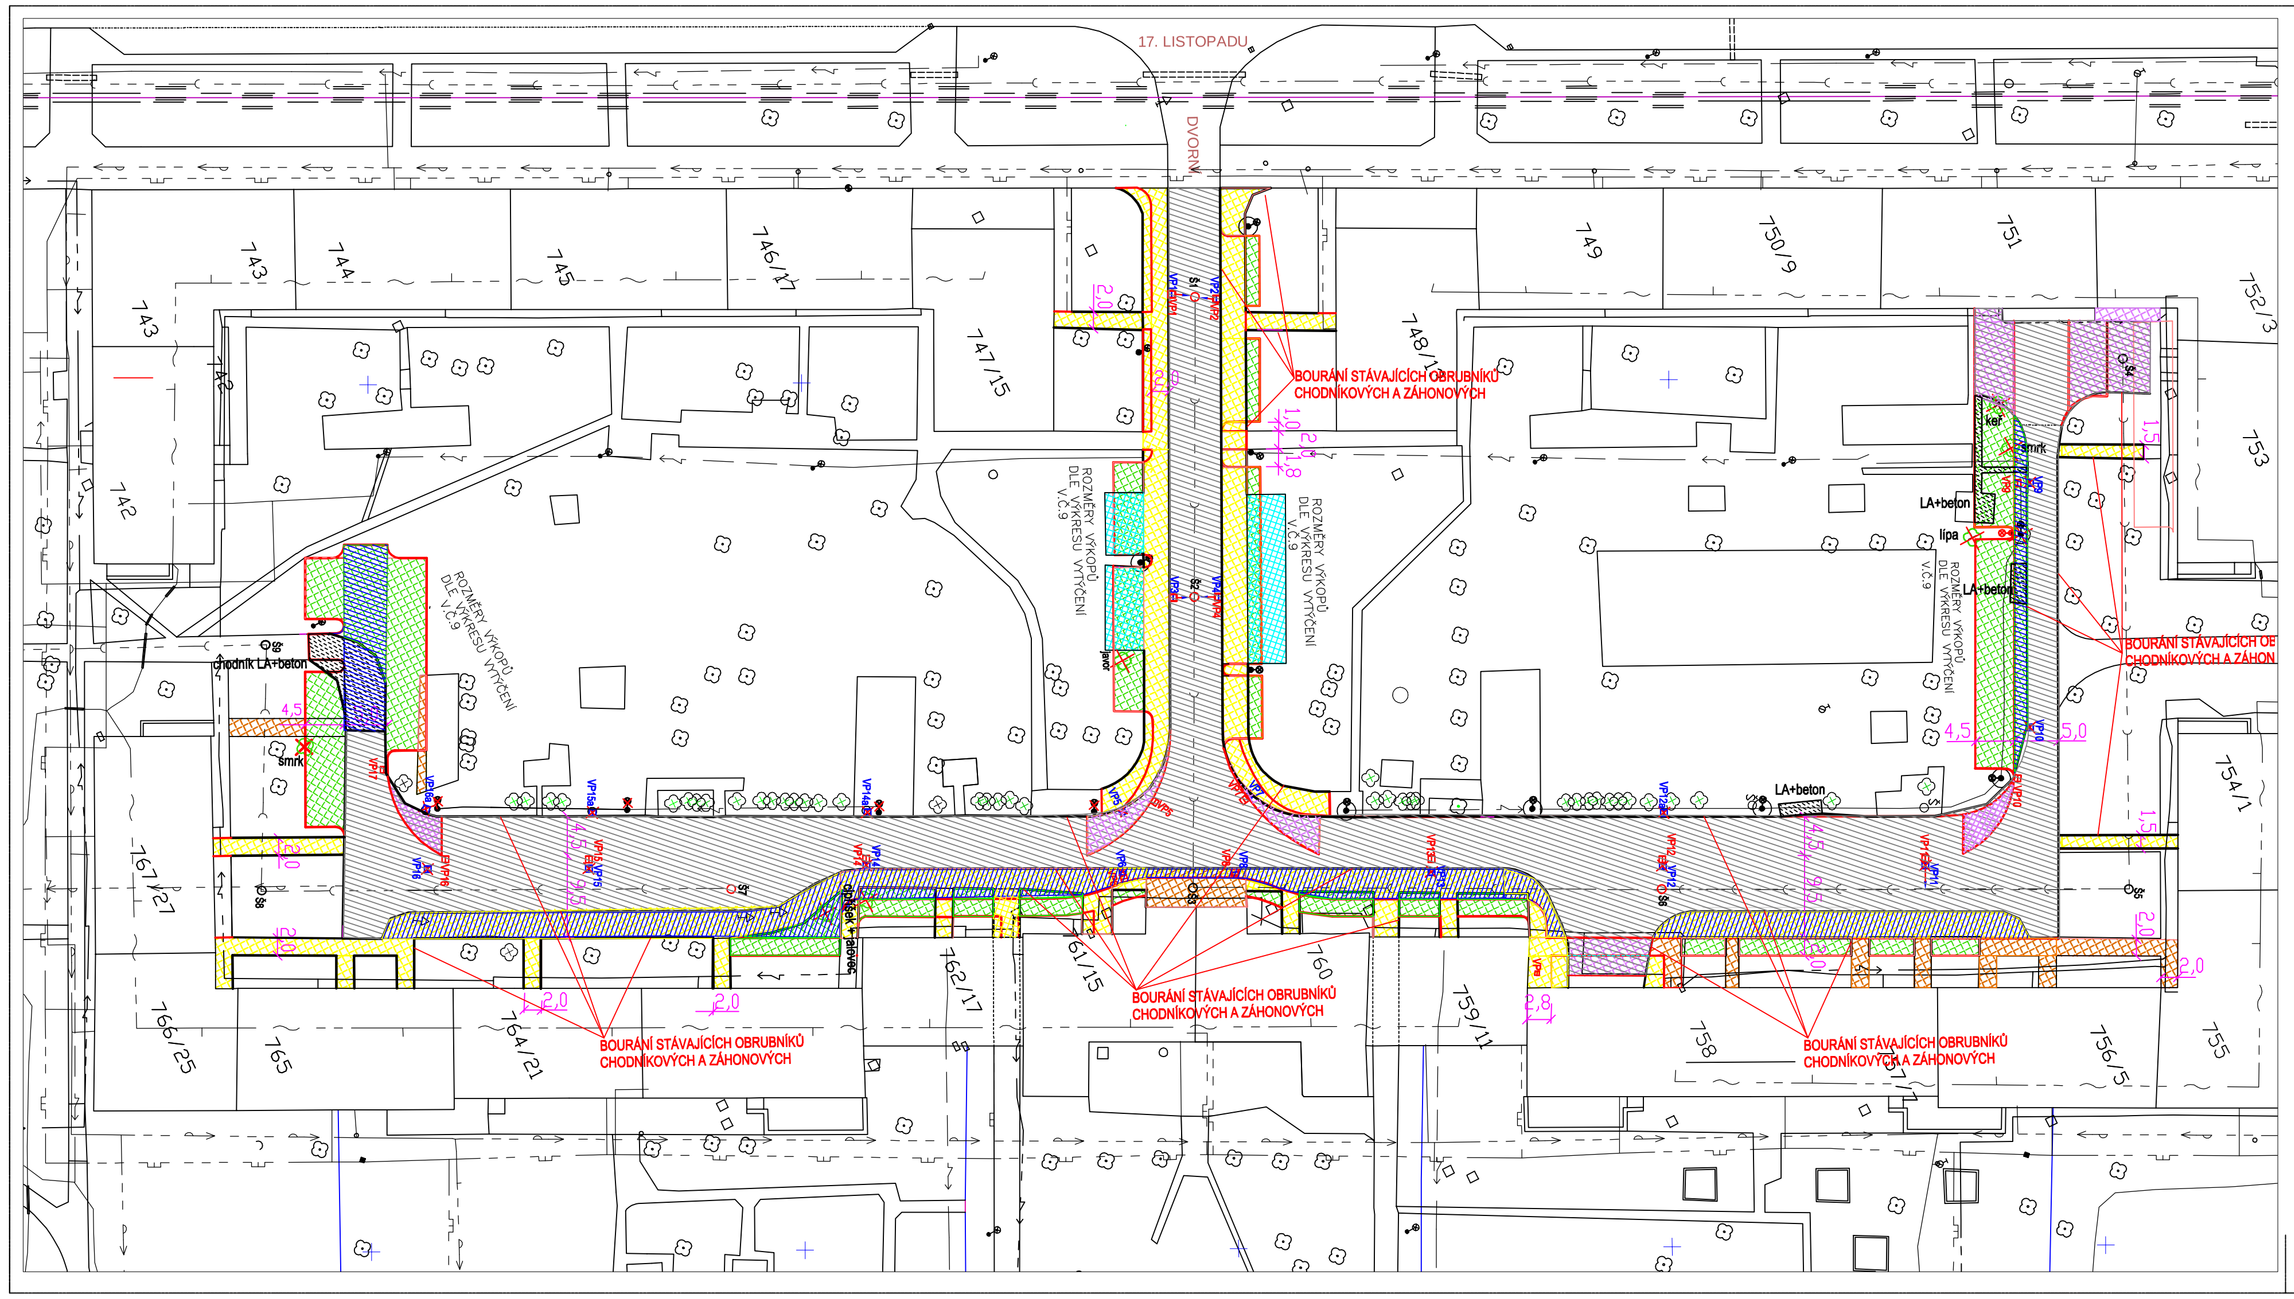

SITUACE STAVBY M 1:250

STÁVAJÍCÍ STAV :

- KANALIZACE
- KABELY VO
- PLYNOVOD
- VODOVOD
- DALKIA ČR DIVIZE OSTRAVA
- ČEZ NN
- ČEZ VN
- SDĚLOVACÍ KABELY
- STÁVAJÍCÍ STROMY

LEGENDA : BOURÁNÍ A VÝKOPY

- BOURÁNÍ KONSTRUKCÍ STÁVAJÍCÍCH CHODNÍKŮ
- BOURÁNÍ STÁVAJÍCÍCH PLOCH LITÝ ASFALT + BETON
- FRÉZOVÁNÍ ASFALTOVÉHO POVRCHU VOZOVKY
- ROZEBRÁNÍ DLAŽEB CHODNÍKŮ PRO PŘEDLAŽBU
- ROZEBRÁNÍ STÁVAJÍCÍCH PLOCH PARKOVIŠŤ ZE ZATRAVŇOVACÍCH PANELŮ
- BOURÁNÍ STÁVAJÍCÍCH OBRUBNÍKŮ CHODNÍKOVÝCH A ZÁHONOVÝCH
- VÝKOPY PLOCH PRO CELOU KONSTRUKCI VOZOVKY
- VÝKOPY V ZELENI
- VÝKOPY VE VOZOVCE
- VÝMĚNA STOŽÁRŮ VEŘ. OSVĚTLENÍ
- KÁCENÍ STROMŮ
- VYBOURÁNÍ ULIČNÍCH VPUSTÍ – ZRUŠENÍ NEBO VÝMĚNA
- VÝŠKOVÁ ÚPRAVA KANALIZAČNÍCH ŠACHTIC
- NAVRŽENÝ STAV

SOUŘADNICOVÝ SYSTÉM: MÍSTNÍ
VÝŠKOVÝ SYSTÉM : RELATIVNÍ

AKTUALIZACE PD 06/053

ZODP.PROJEKT.	PROJEKTANT	VED.PROJEKT.	
ING. SVLÁDKA	INŽ.HAVRÁNKOVÁ		

VS PROJEKT a.s.
Na Hřebenech II 1718/8, 140 00 Praha 4
tel.: 596 771 328, fax.: 596 771 388
mail: 828 750 191

INVESTOR : SMO MOb OSTRAVA-PORUBA,KLIMKOVICKÁ 28/55,708 56 O-PORUBA	FORMÁT 12 A4
STAVBA : REKONSTRUKCE ZPEVNĚNÝCH PLOCH VE VYBRANÝCH LOKALITÁCH I.-IV. STAVEBNÍHO OBVODU V OSTRAVĚ PORUBĚ VČETNĚ ODSTAVNÝ PARKOVIŠŤ	DATUM 02/2013
ČÁST : LOKALITA Č.I – UL.DVORNÍ	STUPEŇ RDS
	ZAKÁZKA 06/056
OBSAH : SITUACE BOURÁNÍ	MĚŘÍTKO 1:250 / ČÍSLO VÝKR. B.0

PDF created with pdfFactory trial version www.pdffactory.com