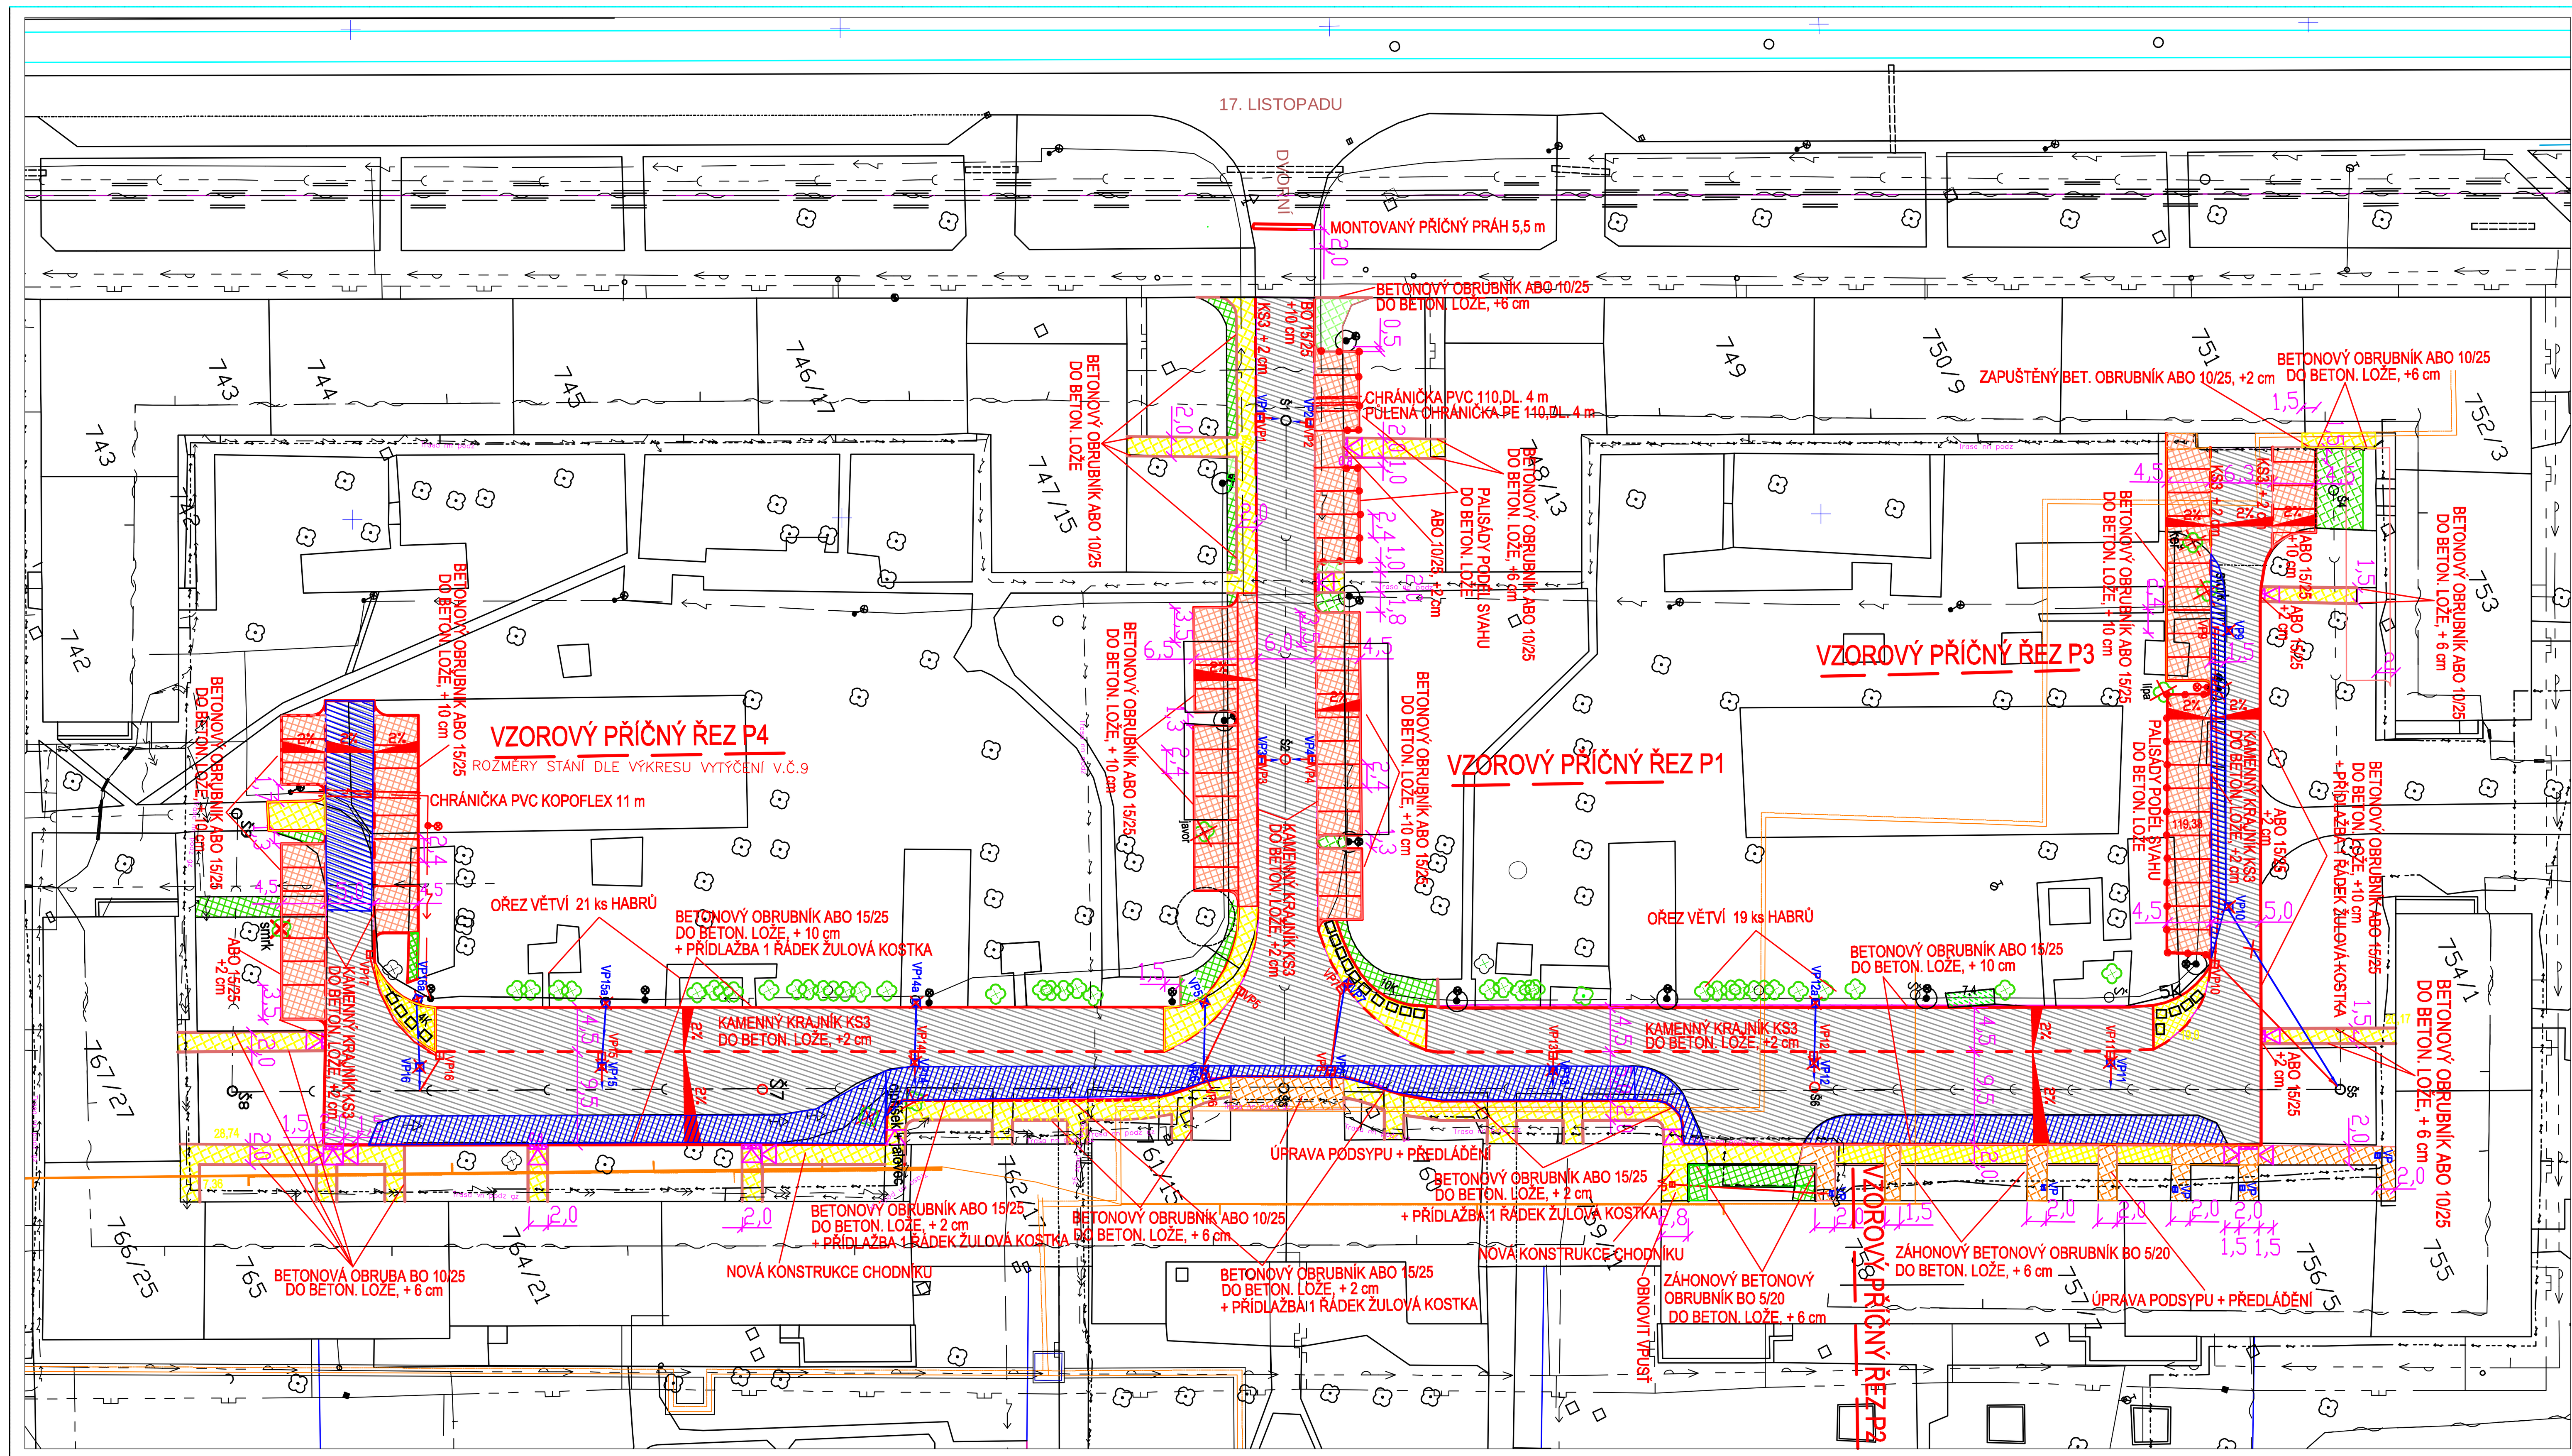

SITUACE STAVBY M 1:250

STÁVAJÍCÍ STAV :

- KANALIZACE
- KABELY VO
- PLYNOVOD
- VODOVOD
- DALKIA ČR DIVIZE OSTRAVA
- ČEZ NN
- ČEZ VN
- SDĚLOVACÍ KABELY
- STÁVAJÍCÍ STROMY

PROJEKTOVANÝ STAV :

- PLOCHY PARKOVIŠŤ S POVRCHEM ZE ZÁMKOVÉ DLAŽBY TL.8cm–PARKOVIŠTĚ
- PLOCHY CHODNÍKŮ S POVRCHEM ZE ZÁMKOVÉ DLAŽBY TL.6cm–CHODNÍKY
- PLOCHY KOMUNIKACE - NOVÝ ŽIVIČNÝ POVRCH PO ODFRÉZOVÁNÍ
- PLOCHY KOMUNIKACE - CELÁ KONSTRUKCE
- NOVÁ ZELEŇ
- KONTEJNERY
- RYCHLOSTNÍ PRÁH
- STROMY URČENÉ KE KÁCENÍ
- VÝMĚNA ULIČNÍCH VPUSTÍ + PŘÍPOJKY
- VÝŠKOVÁ ÚPRAVA POKLOPŮ (DLE POŽADAVKU OVAKU, a.s.)
- CHRÁNIČKY

POZNÁMKA :
VEŘEJNÉ OSVĚTLENÍ JE ŘEŠENO V SAMOSTATNÉ PŘÍLOZE – VIZ VÝKR.Č. B11

SITUACE DEFINITIVNÍHO DOPRAVNÍHO ZNAČENÍ – VIZ VÝKR. B16
VYTÝČENÍ A VÝŠKOVÉ ŘEŠENÍ – VIZ VÝKR.Č. B9

SOUŘADNICOVÝ SYSTÉM: MÍSTNÍ
VÝŠKOVÝ SYSTÉM : RELATIVNÍ

AKTUALIZACE PD 06/053

ZMĚNA		PROVEDL	DATUM	PODPIS
c				
b				
a				

ZODP.PROJEKT.	PROJEKTANT	VED.PROJEKT.	VS PROJEKT s.r.o. NA OBVODU 45 703 83 OSTRAVA tel.: 596 771 328, fax.: 596 771 399 mobil : 606 700 761
ING. SKUPNÍK M.	ING. SKUPNÍK M.		

INVESTOR : SMO/MOb OSTRAVA–PORUBA, KLIMKOVICKÁ 28/55, 708 56 O–PORUBA	FORMÁT	12 A4
STAVBA : REKONSTRUKCE ZPEVNĚNÝCH PLOCH VE VYBRANÝCH LOKALITÁCH I.–IV. STAVEBNÍHO OBVODU V OSTRAVĚ PORUBĚ VČETNĚ DOSTAVBY PARKOVIŠŤ	DATUM	02/2013
	STUPEŇ	RDS
ČÁST : LOKALITA Č.1 – UL.DVORNÍ	ZAKÁZKA	06/056
OBSAH : SITUACE STAVBY ZPEVNĚNÝCH PLOCH	MĚŘÍTKO 1:250	ČÍSLO VÝKR. B.3

PDF created with pdfFactory trial version www.pdffactory.com