


Vytvořeno programem pp_kom, (c) AutoPEN Liberec, www.autopen.net

POVRCH	0.00
KATASTR	travní plocha
	896/20
	0.00
	24.95

$R = 300.00$
 $t = 4.37$
 $y = 0.03$

SKLONOVÉ POMĚRY
MĚŘITKA X / Y 1:200 / 1:100
LEGENDA TYPŮ ČAR
TERÉN
NIVELETA

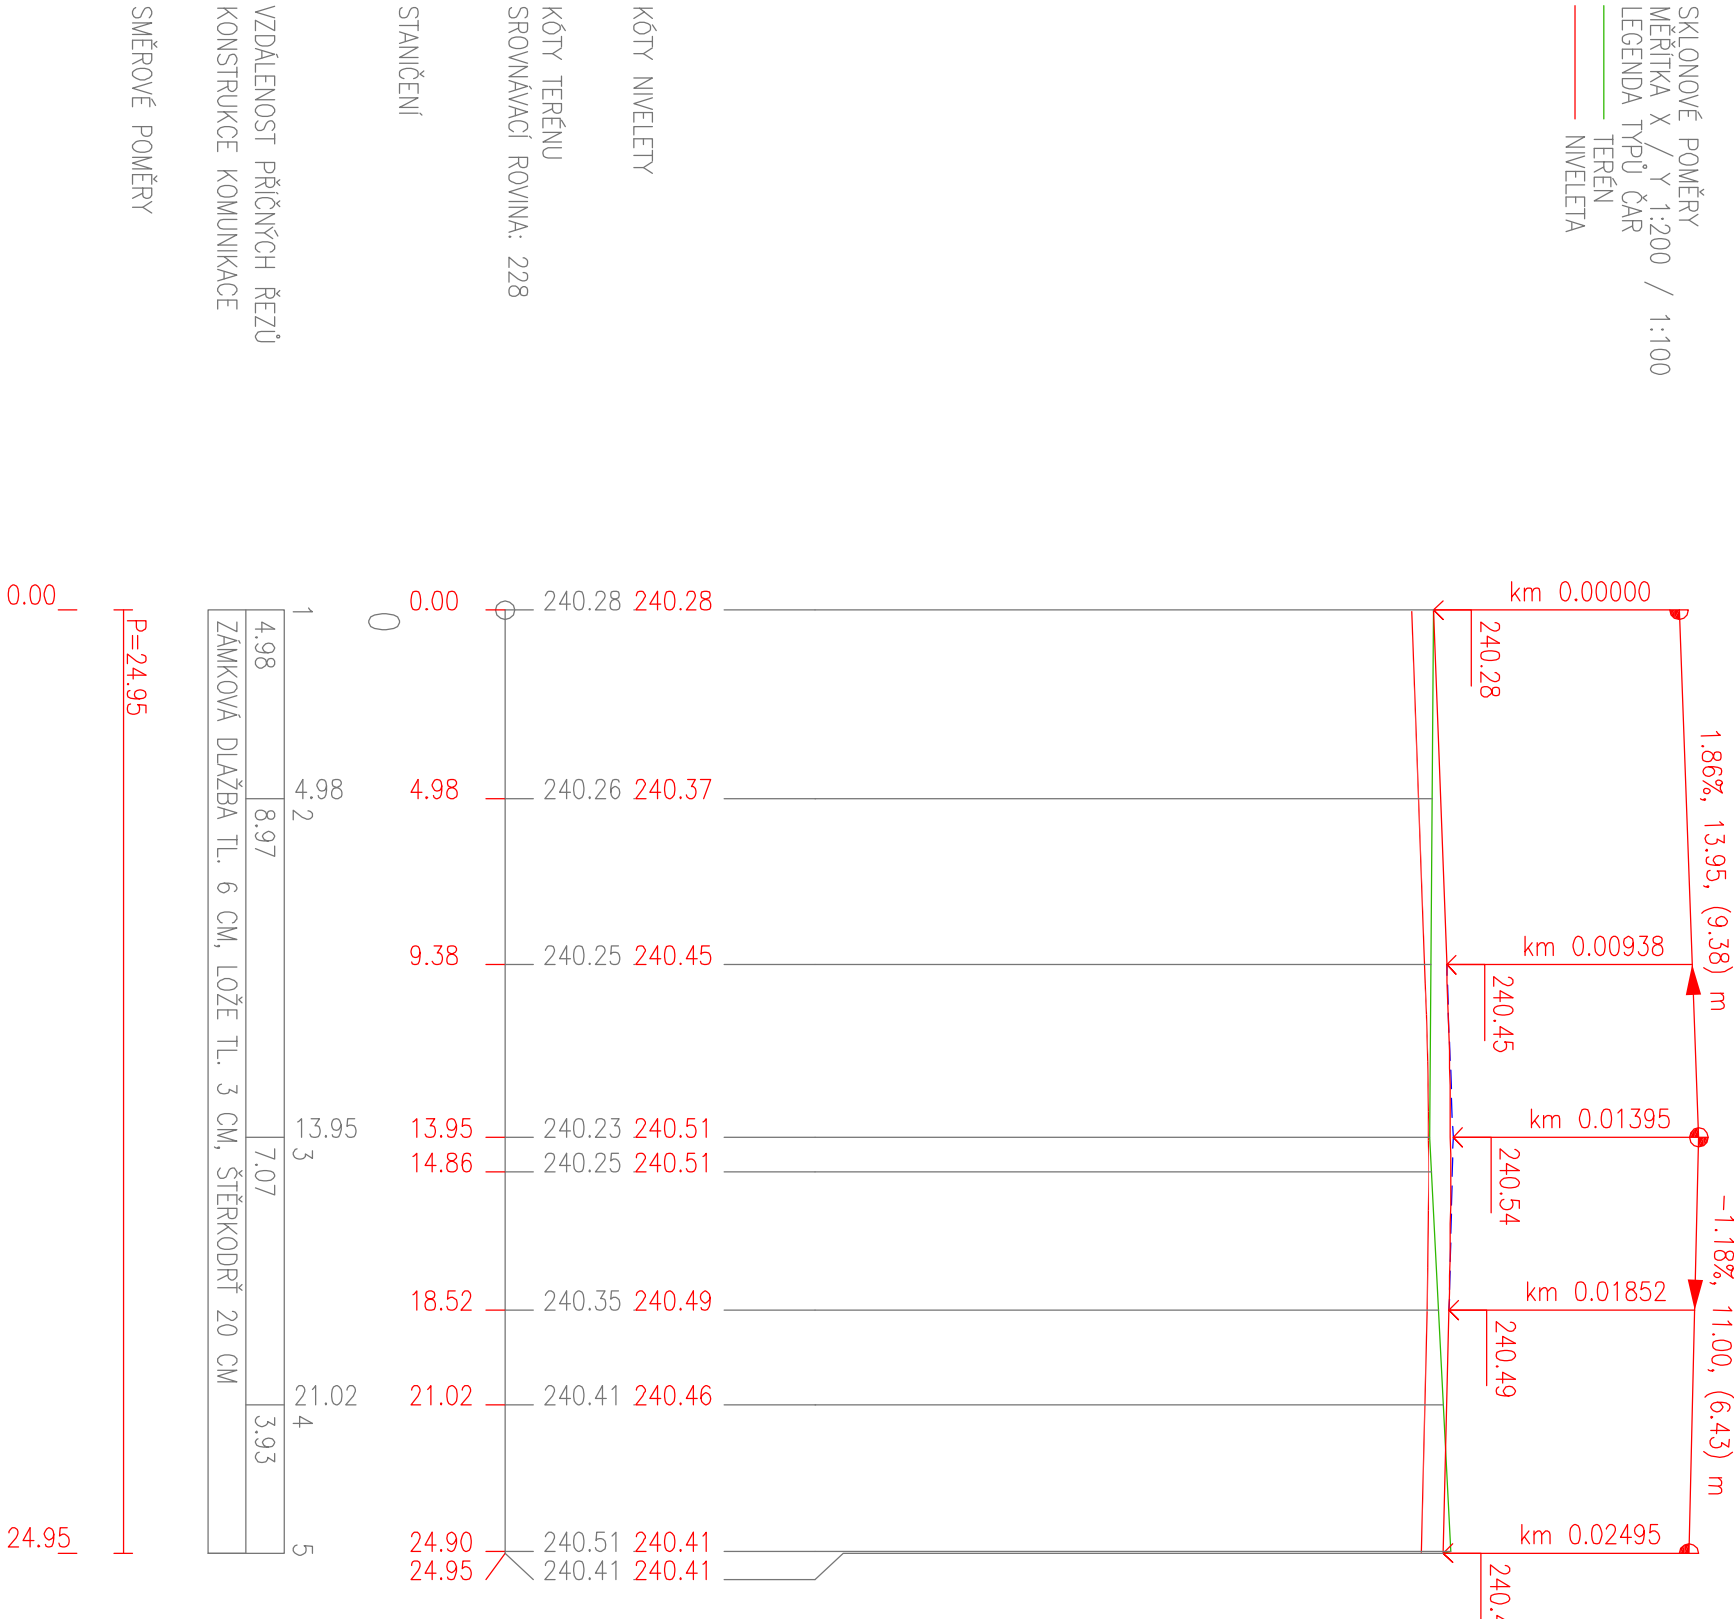

PROJEKTOVÁ DOKUMENTACE PRO PROVÁDĚNÍ STAVBY
SOUŘADNICOVÝ SYSTÉM S–JTSK, VÝŠKOVÝ SYSTÉM BALI PV

B	STAVEBNÍ ČÁST
B.101	SO 101 CHODNÍK

INVESTOR:	STATUTÁRNÍ MĚSTO OSTRAVA, ÚŘAD MĚSTSKÉHO OBVODU PORUBA			
PROJEKTANT:	ATELIER ESO spol. s r.o., KARLA HYNAKŮVA 5203/33, OSTRAVA–TŘEBOVICE 722 00			
ZODP. PROJEKTANT	VYPRACOVAL			
ING. MILOSLAV VRÁNA	JAROMÍR TOMÁNEK			
NÁZEV AKCE :	CHODNÍK NA ULICI FRANCOUZSKÉ V OSTRAVĚ - PORUBĚ			DOPRAVA - SÁDOVÉ ÚPRAVY - INŽENÝRSKÉ SÍTĚ K. H. M. 5203/33, 0.–TŘEBOVICE 722 00
PŘÍLOHA :	PODÉLNÝ PROFIL	STUPEŇ :	DPS	PROJEKTOVÁ KANCELÁŘ spol. s r.o.
		FORMÁT :	3A4	
		DATAUM :	V/2016	
		Č. ZÁK. :	E17003	
		MĚŘITKO :	ČÍSLO VÝKR.:	
		1:200/100	B.101.2.3	