
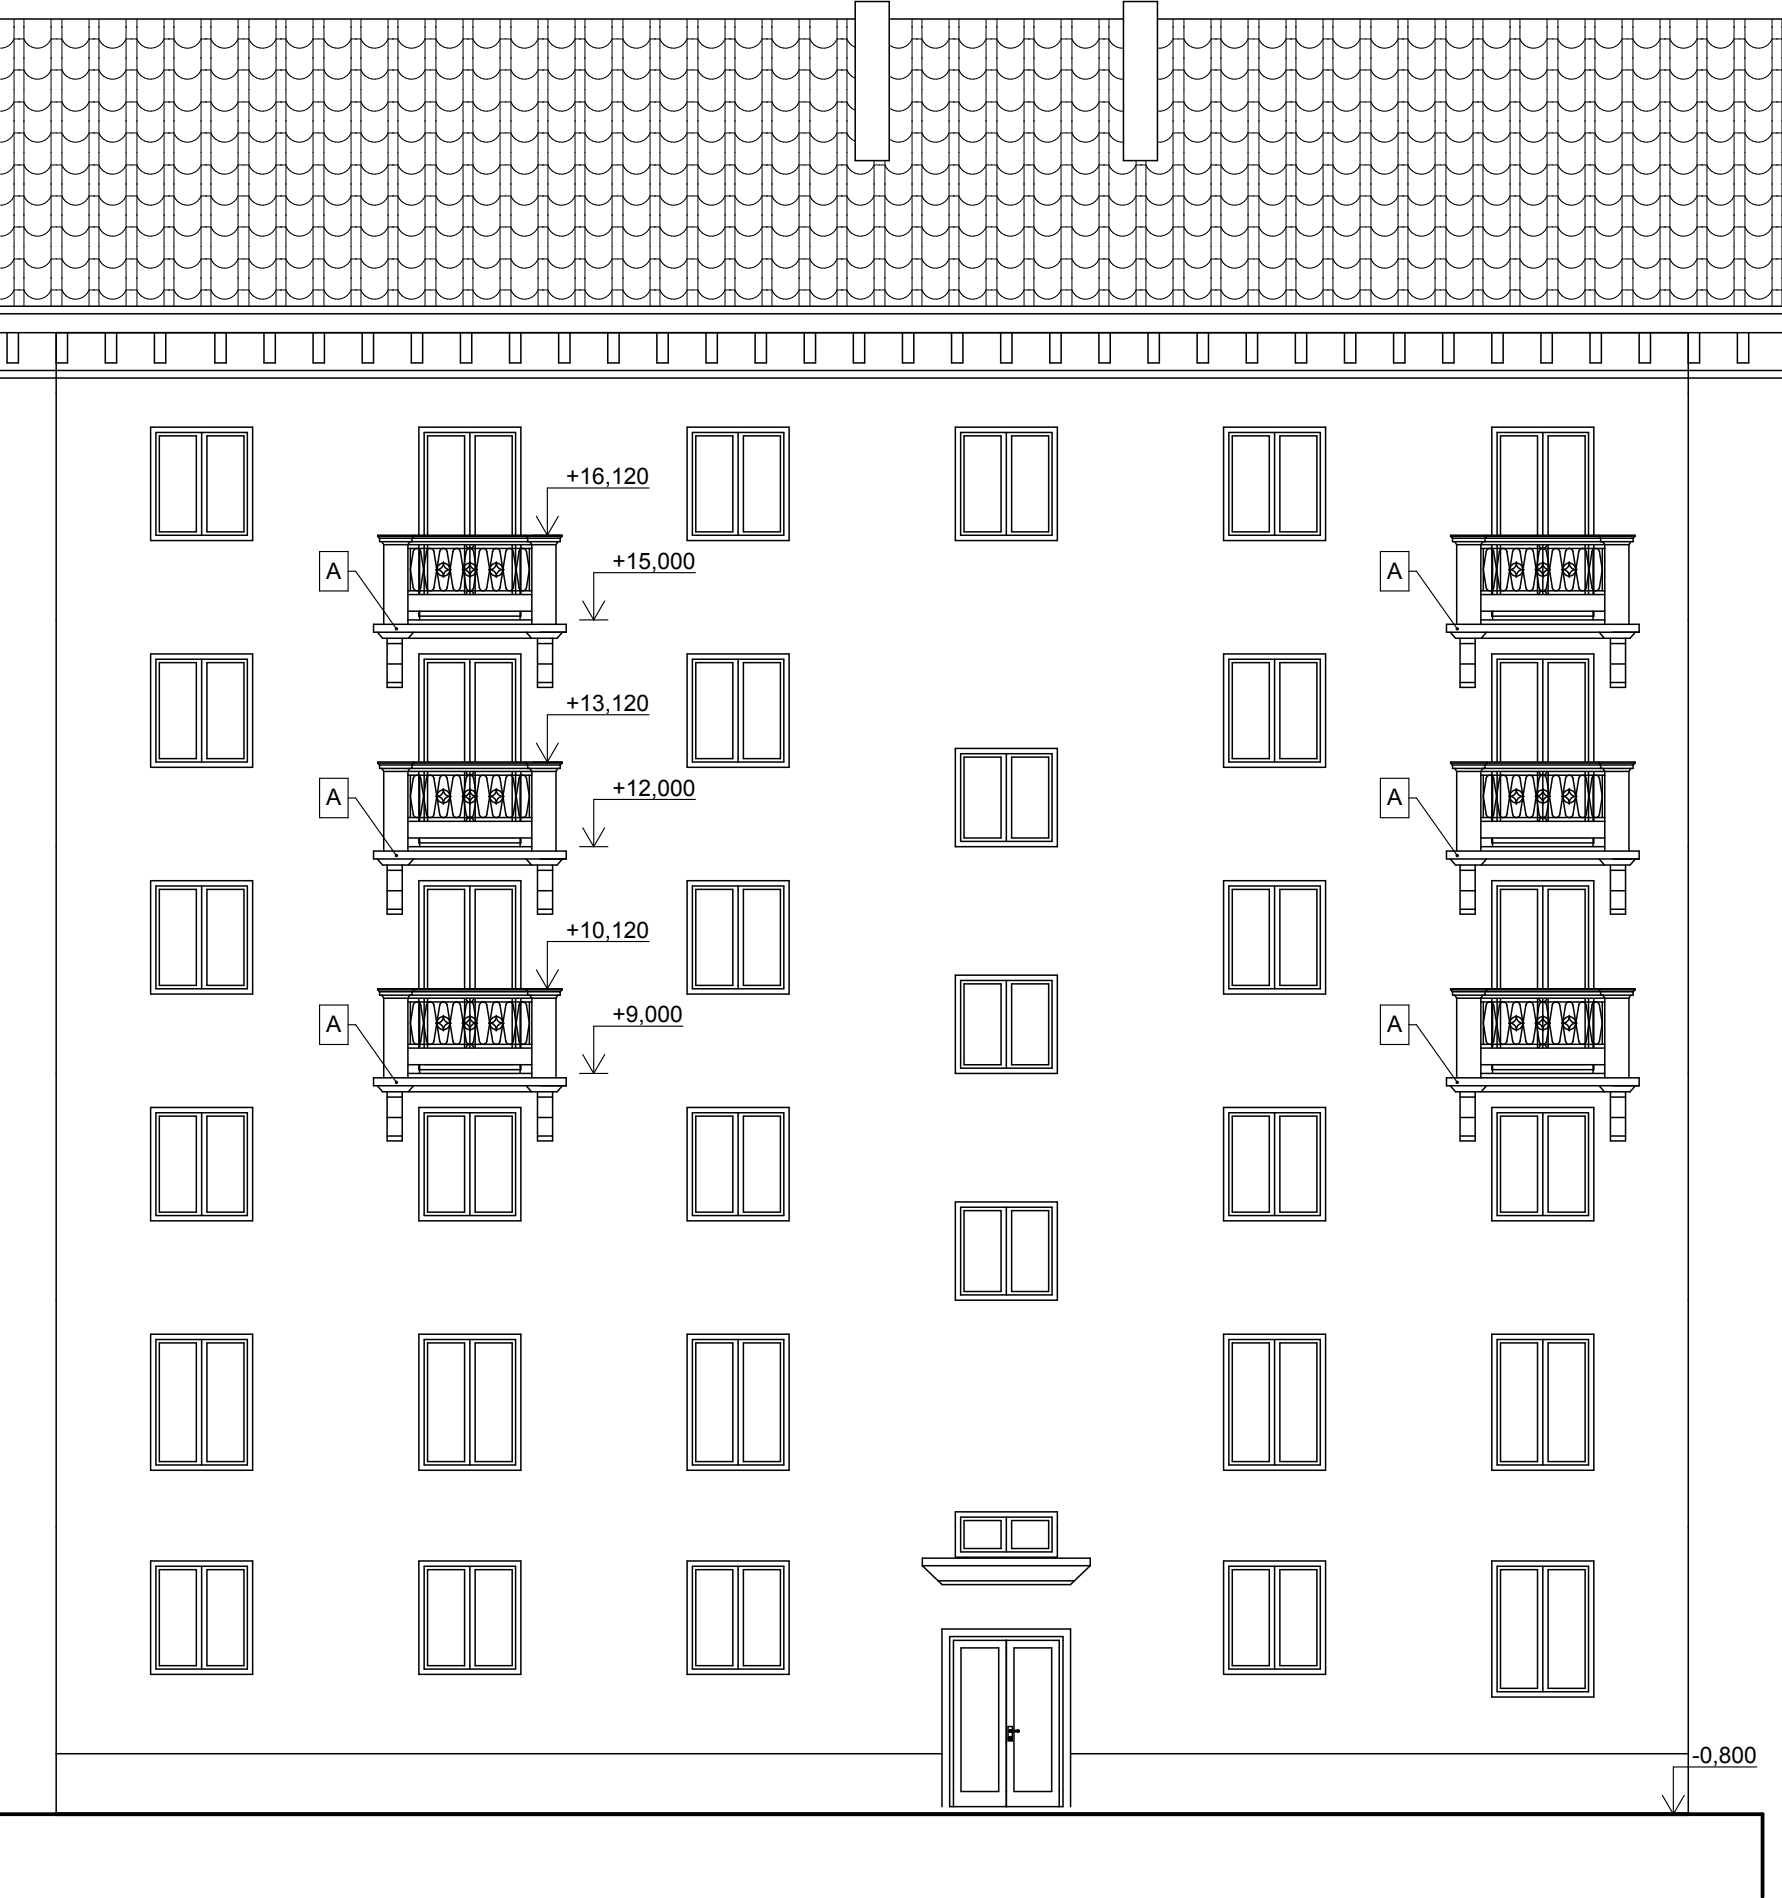


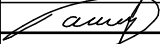

LEGENDA:
A OPRAVA BALKÓNU - ULIČNÍ STRANA CELKEM 6 KS

ZODP. PROJEKTANT	VYPRACOVAL	KONTROLOVAL	 PRŮZKUMY * ZAMĚŘENÍ * PROJEKTY 28. ŘÍJNA 201 OSTRAVA - MAR. HORY		
TOMÁŠ PAVLÍK	ING. PŘEMYSL HOLÝ	ING. RADAN SLEŽKA			
					
MÍSTO	DVORNÍ 763/21, OSTRAVA-PORUBA		DATUM 12/2011 ÚČEL DVZ ČÍSLO ZAK. 2549		
INVESTOR	SMO-MOB PORUBA KLIMKOVICKÁ 55/28, 708 56 OSTRAVA-PORUBA				
SANACE BALKÓNŮ DVORNÍ 763/21, OSTRAVA-PORUBA			MĚŘÍTKO 1:100		VÝKRES Č. F.1.1.02
			POHLED ULIČNÍ		