PŮDORYS HLAVNÍ STŘECHY

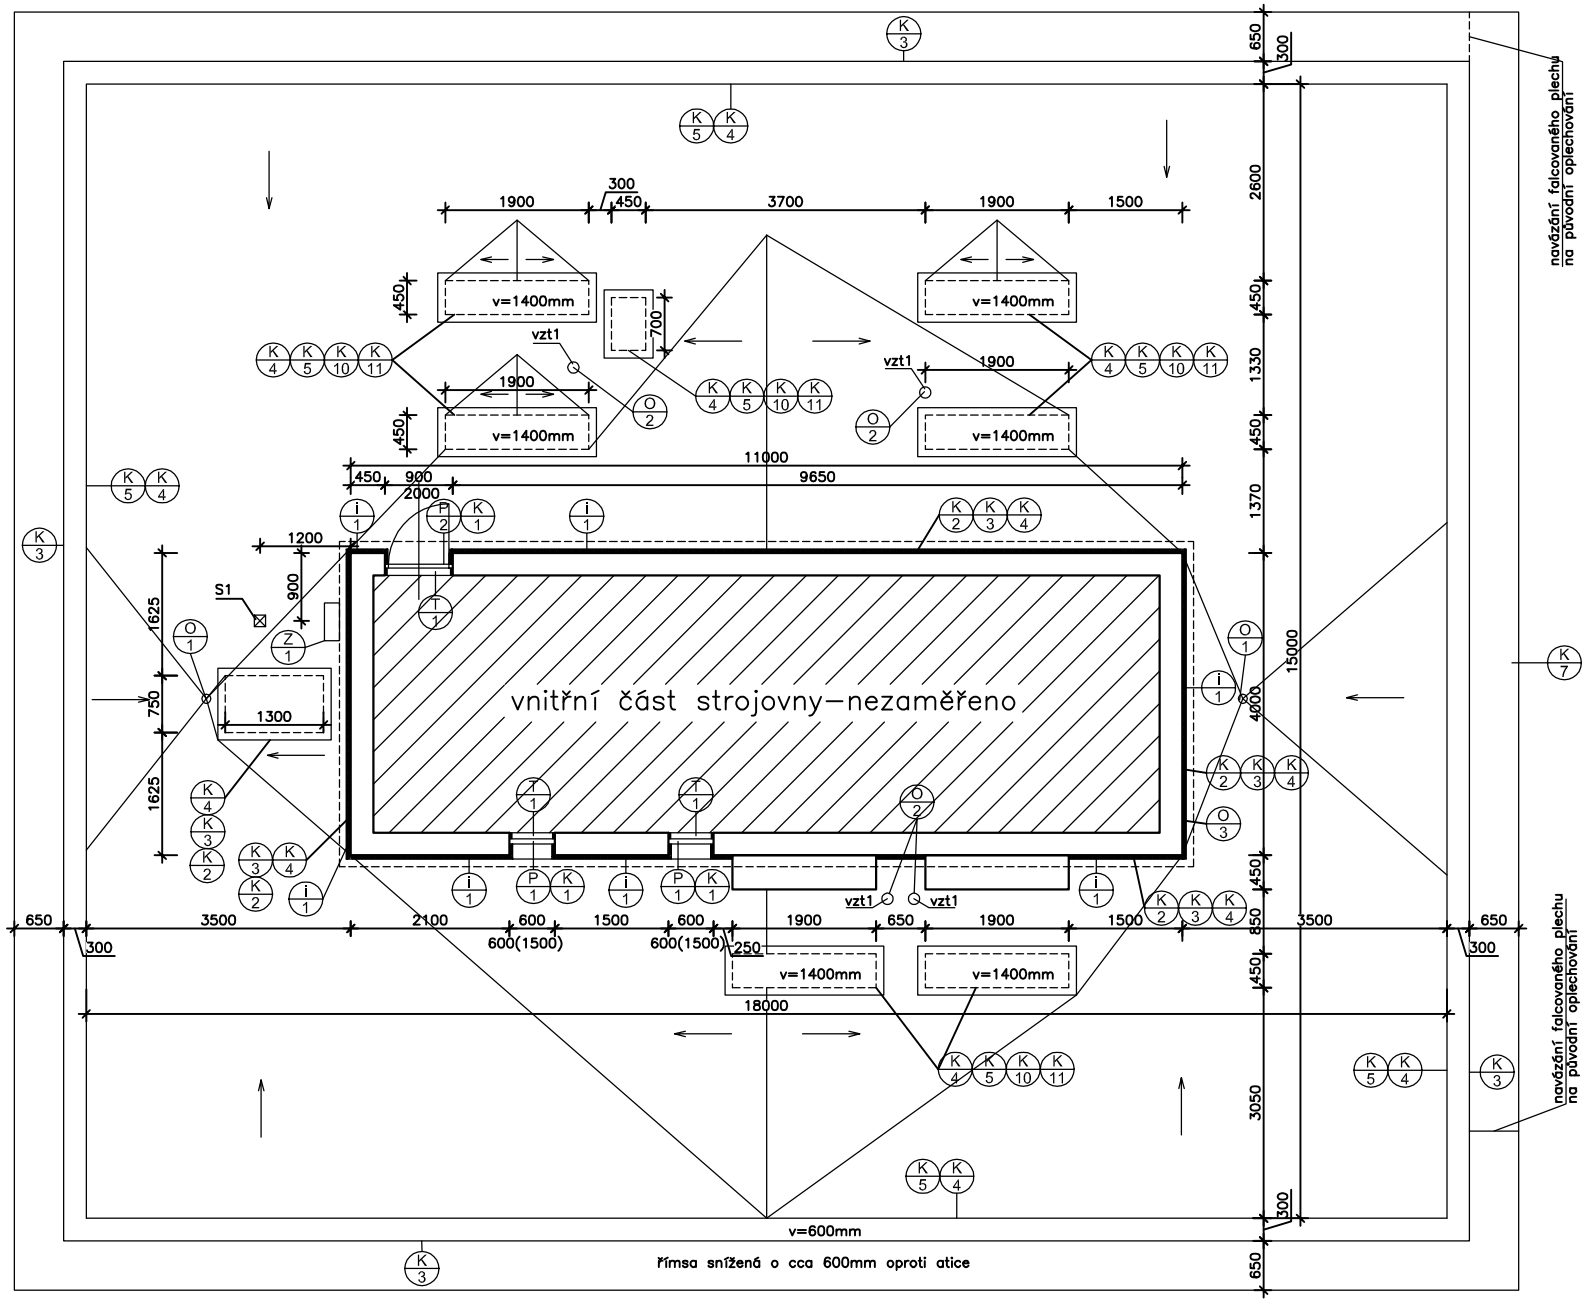

PŮDORYS "TERASY"

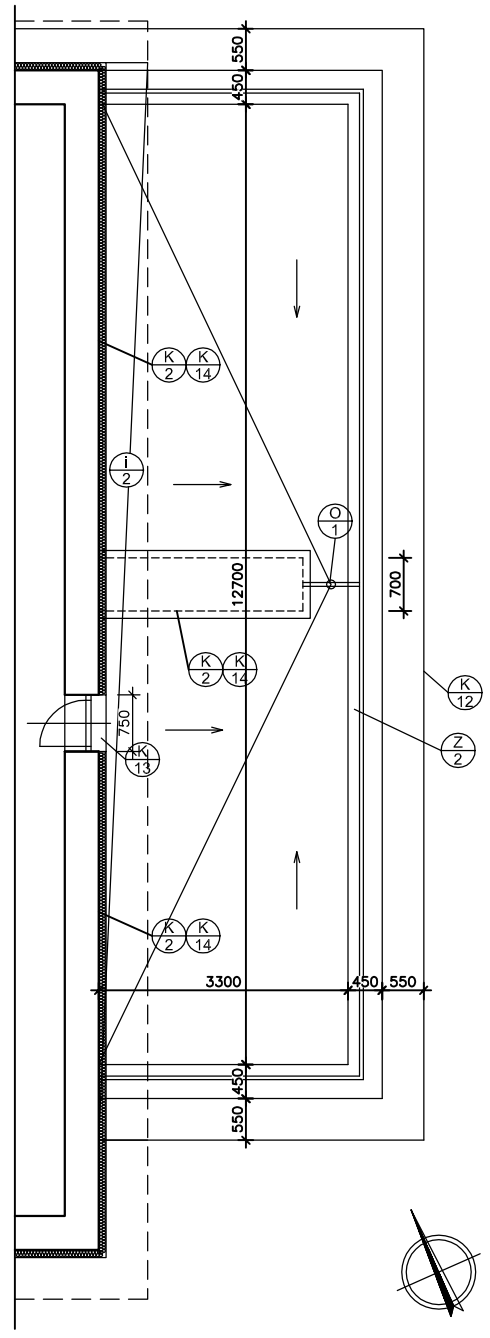

i 1 nový certifikovaný kontaktní zatepl. systém s tep. izol. z EPS 70 F tl. 50mm

i 2 nový certifikovaný kontaktní zatepl. systém s tep. izol. z EPS 70F tl. 50mm

PLÁŠŤ HLAVNÍ STŘECHY
- STŘEŠNÍ HYDROIZOLAČNÍ FÓLIE PRO MECHANICKÉ KOTVENÍ
- GEOTEXTILIE MIN 300G/M2
- 2VRSTVY EPS 100S TL. 2X70MM
- 1x ASFALTOVÝ MODIFIKOVANÝ PÁS S BŘIDLIČNÝM POSYPEM
- 3xASFALTOVÁ LEPENKA
- ASFALT 10MM
- BETON 100MM
- NÁSYP – PÍSEK+PERLIT (TL. 110MM V MÍSTĚ SONDY)
- HERAKLIT 20MM

30MM — nové vrstvy / stávající vrstvy

PLÁŠŤ STŘECHY STROJOVNY
- STŘEŠNÍ HYDROIZOLAČNÍ FÓLIE PRO MECHANICKÉ KOTVENÍ
- GEOTEXTILIE MIN 300G/M2
- 2VRSTVY EPS 100S TL. 2X70MM
- 1x ASFALTOVÝ MODIFIKOVANÝ PÁS S BŘIDLIČNÝM POSYPEM
- 2xASFALTOVÁ LEPENKA
- ŽELEZOBETONOVÁ DESKA STROPU STROJOVNY TL. 150MM(MONOLIT)

20MM — nové vrstvy / stávající vrstvy

PLÁŠŤ STŘECHY TERASY
- KOMPOZITNÍ TERASOVÝ SYSTÉM – VODĚ ODOLNÝ
- SOUVRSTVÍ Z ASFALTOVÝCH PÁSŮ S HORNÍM PÁSEM Z SBS MODIFIKOVANÉHO ASFALTU S RETARDÉRY HOŘENÍ A BŘIDLIČNÝM POSYPEM NAPŘ. ELASTEK 40 FIRESTOP
- TEPELNĚ IZOLAČNÍ DÍLCE EPS 100S TL 140MM VE DVOU VRSTVÁCH
- 1x ASFALTOVÝ MODIFIKOVANÝ PÁS S BŘIDLIČNÝM POSYPEM
- 3xASFALTOVÁ LEPENKA
- ASFALT 10MM
- BETON 100MM
- NÁSYP – PÍSEK+PERLIT (TL. 110MM V MÍSTĚ SONDY)
- HERAKLIT 20MM

30MM — nové vrstvy / stávající vrstvy

PŮDORYS STŘECHY STROJOVNY

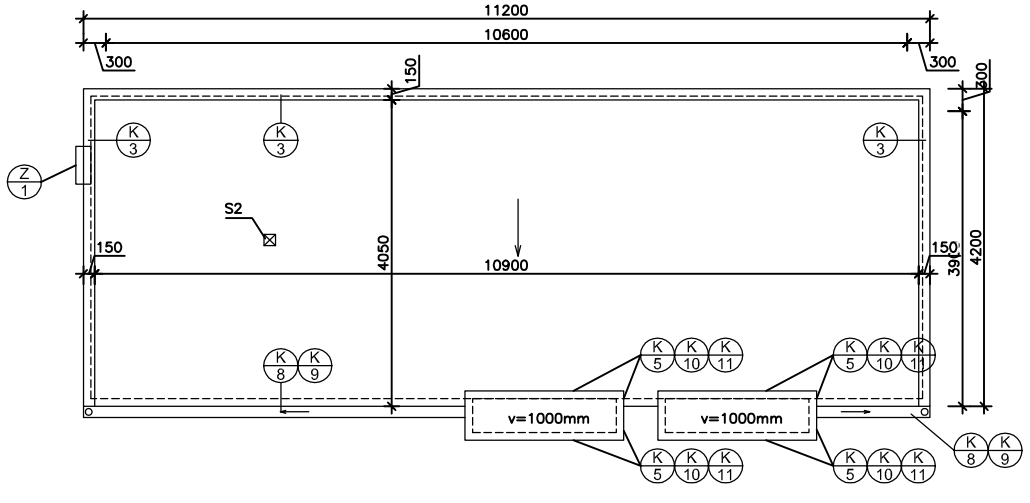

ZHOTOVITEL: EUROprojekt build and technology s.r.o.
Hasičská 52/551 700 30 Ostrava-Hrabůvka
TEL: +420 596 789 480
E-mail: projekce@europrojekt.cz

RAZÍTKO:

AUTORIZOVANÁ PROJEKČNÍ A STAVEBNÍ SPOLEČNOST
s. r. o. EUROPROJEKT Build and technology

STUPEŇ DOKUMENTACE: DOKUMENTACE PRO STAVEBNÍ POVOLENÍ	AUTORIZOVAL: ING. JIŘÍ ŘÍHA		
OBJEDNATEL: Statutární město Ostrava, Úřad městského obvodu Poruba, Klimkovická 55/28, 708 56 Ostrava-Poruba	VEDOUCÍ PROJEKTANT: ING. JIŘÍ DOSTÁL		ZAK.ČÍSLO: 125-02-12
MÍSTO STAVBY: parcela č. 1218, k.ú. Poruba 715174	VYPRACOVAL: Ing. Jiří Dostál		DATUM: 03/2012
KRAJ: MORAVSKOSLEZSKÝ			FORMÁT: 2A4
			MĚŘÍTKO: 1:100

PARÉ:

ZAKÁZKA: REKONSTRUKCE STŘECHY HLAVNÍ TŘÍDA 867/28

OBJEKT: ––	ČÁST: F.I
VÝKRES: PŮDORYS STŘECH - NOVÝ STAV	ČÍSLO: 02