


SO 03 - ULICE ČS. EXILU

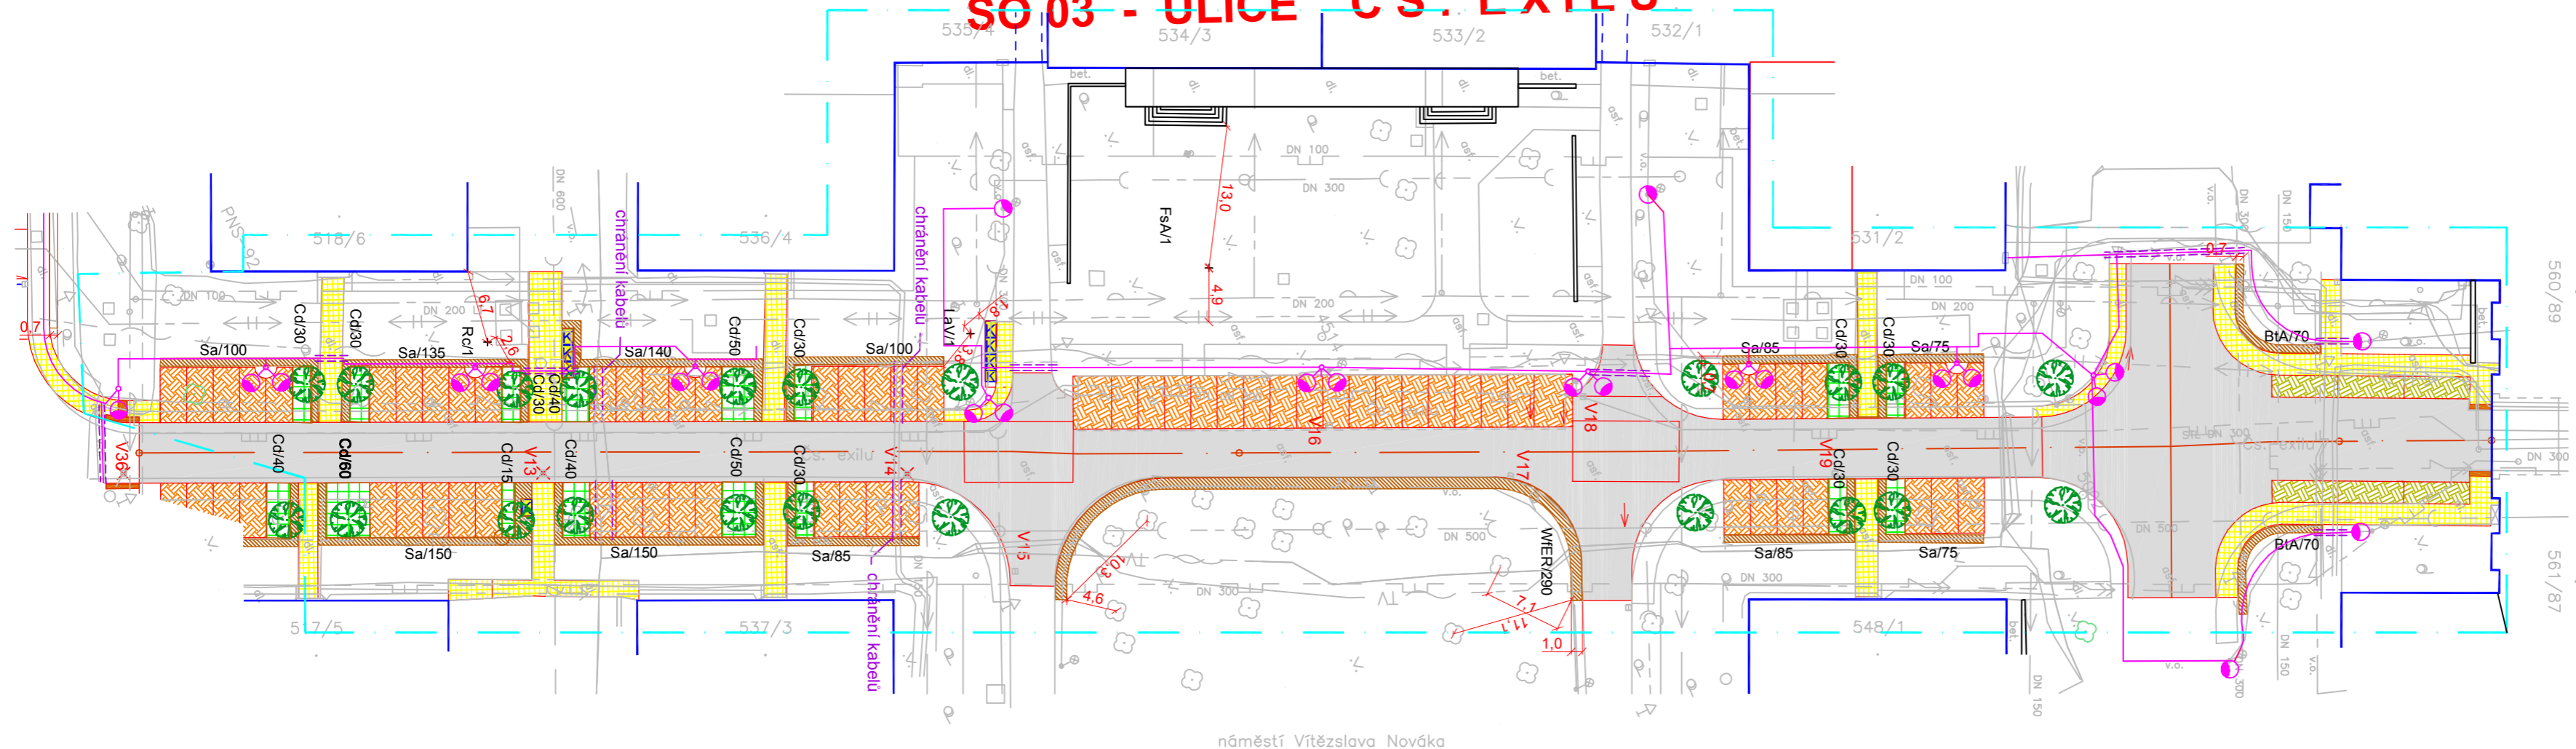

náměstí Vítězslava Nováka

LEGENDA:

- +
Tb/1 SOLITERNÍ DŘEVINA návrh výsadby (dodatek)
- ŽIVÝ PLOT návrh výsadby (dodatek)
- KEŘE V ZÁHONECH návrh výsadby (dodatek)
- STROMY LISTNATÉ návrh výsadby (OSA)
- KEŘE V ZÁHONECH návrh výsadby (OSA)

LEGENDA IS:

- VODOVOD PITNÝ
- KANALIZACE
- PLYNOVOD STŘEDOTLAKÝ
- PLYNOVOD NÍZKOTLAKÝ
- VEDENÍ ELEKTRO NN
- VEDENÍ ELEKTRO VN
- VEŘEJNÉ OSVĚTLNÍ STÁVAJÍCÍ
- VEŘEJNÉ OSVĚTLNÍ NAVRHOVANÉ
- SDĚLOVACÍ KABEL
- SDĚLOVACÍ KABEL TV
- TEPLOVOD
- TEPLOVOD - SEKUNDÉR

Projektant: Ing. Pavla Miklová Vypracovali: Ing. P. Miklová, Ing. Š. Stalaříková Investor: Statutární město Ostrava-Městský obvod Poruba	Ing. Pavla Miklová Návrh a realizace sadovnických úprav
Název: REVITALIZACE ZELENĚ V OSTRAVĚ-PORUBĚ <small>Rekonstrukce zpevněných ploch na ulicích Alšově, Budovatelské, Čs.Exilu, M.Kopeckého, Úřkové v Ostravě-Porubě</small>	Nálepkova 864, 708 00 Ostrava-Poruba Datum: ČERVEN 2007 Měřítko: 1 : 500
Obsah: SADOVNICKÉ ÚPRAVY-dodatek k PD pro zadání a realizaci stavby - ULICE ČS. EXILU OSAZOVACÍ PLÁN S VYTÝČENÍM	Formát: 3 x A4 Výkres číslo: B.02