



SO 02 - ULICE ALŠOVA

LEGENDA IS:

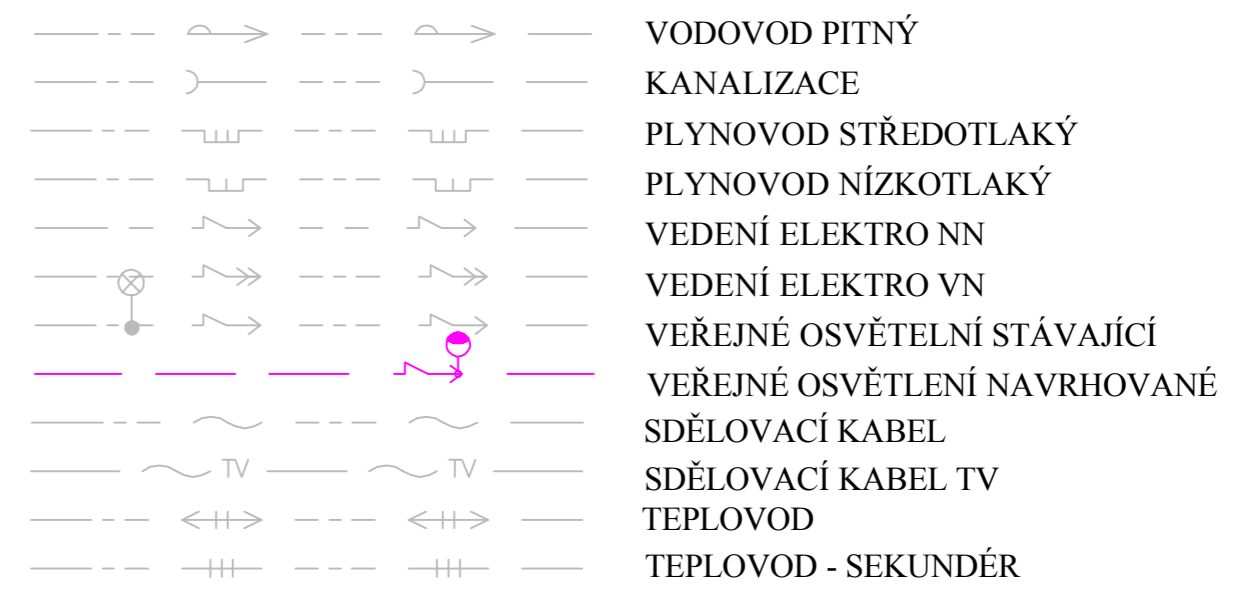

LEGENDA:

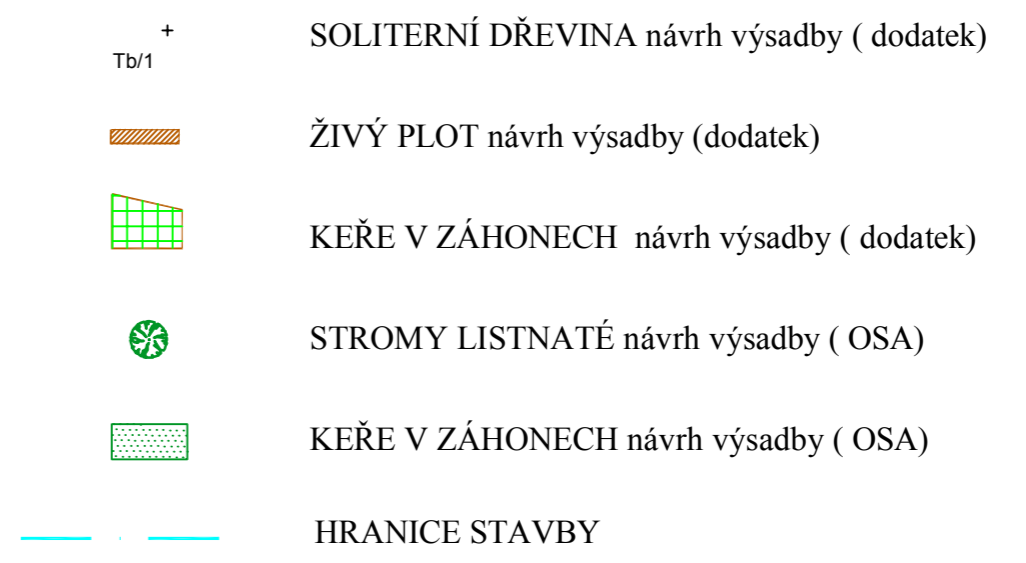

Projektant: ing.Pavla Miklová	Ing. Pavla Miklová
Vypracovali: Ing.P.Miklová, Ing. Š. Stolaříková	Návrh a realizace sadovnických úprav
Investor: Statutární město Ostrava-Městský obvod Poruba	Nálepková 864, 708 00 Ostrava-Poruba
Název: REVITALIZACE ZELENĚ V OSTRAVĚ-PORUBĚ	Datum: ČERVEN 2007
Rekonstrukce zpevněných ploch na ulicích Alšově, Budovatelské, Čs.Exilu, MKopecského, Urnové v Ostravě-Porubě	Měřítko: 1 : 500
Obsah: SADOVNICKÉ ÚPRAVY-dodatek k PD pro zadání a realizaci stavby - <u>ULICE ALŠOVA</u>	Formát: 3 x A4
OSAŽOVACÍ PLÁN S VYTÝČENÍM	Výkres číslo: 02