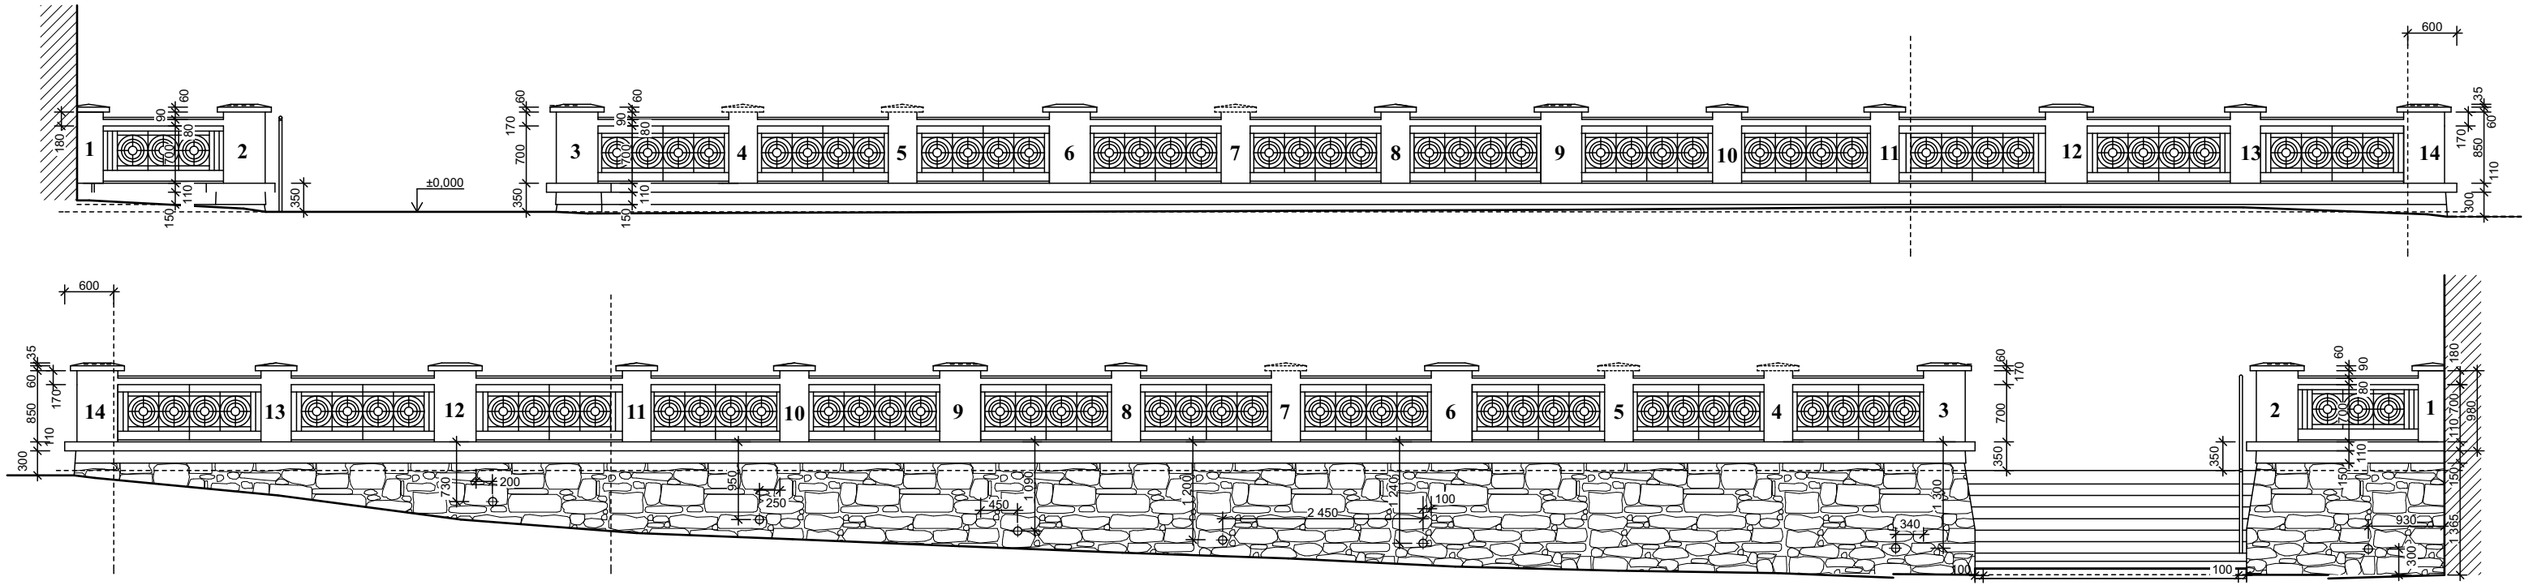

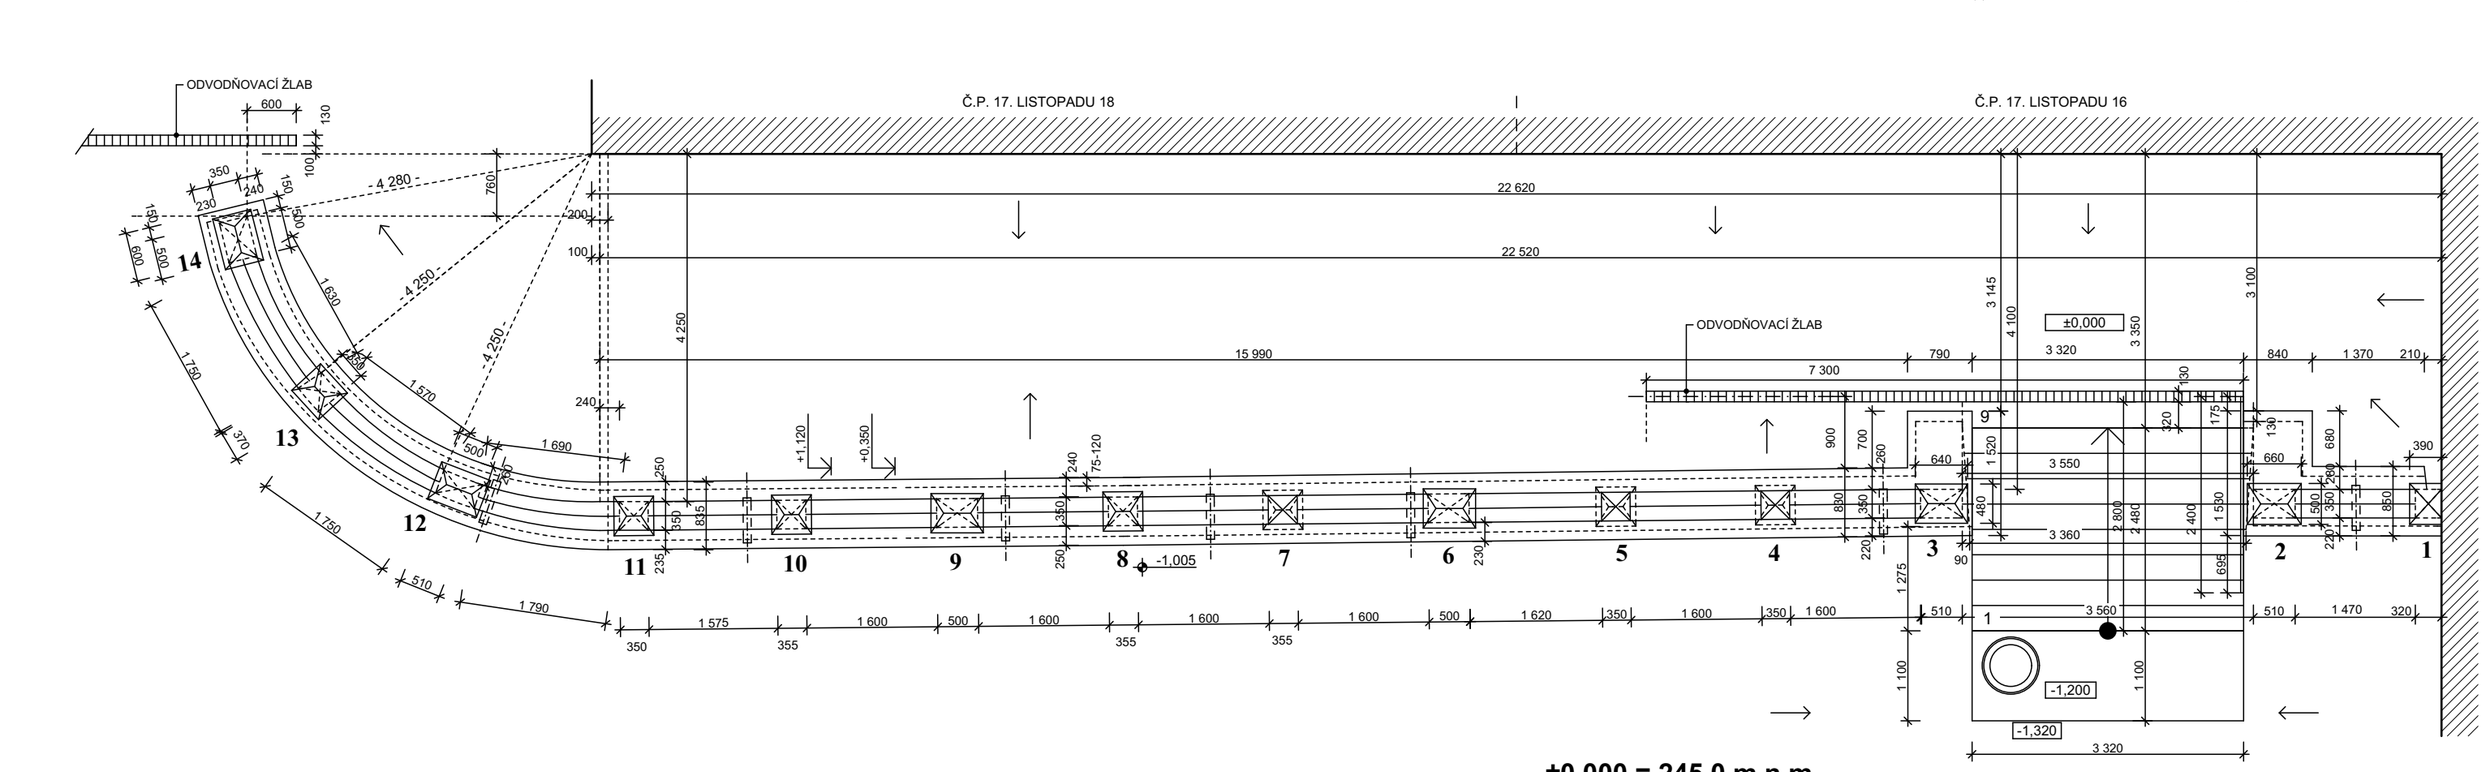

±0,000 = 245,0 m.n.m.

ZODP. PROJEKTANT	VYPRACOVAL	
ING. RADAN SLEŽKA	ING.ARCH. MARTIN ZÁVORKA	
MÍSTO	17. LISTOPADU 643/18,16 708 00 OSTRAVA - PORUBA	
INVESTOR	MMO - ÚMOB PORUBA KLIMKOVICKÁ 55/28, 708 00 OSTRAVA-PORUBA	

MARPO
PRŮZKUMY * ZAMĚŘENÍ * PROJEKTY
28. ŘÍJNA 201
OSTRAVA - MAR. HORY

REKONSTRUKCE OPĚRNÉ ZÍDKY SE ZÁBRADLÍM A SCHODIŠTĚM NA ULICI 17.LISTOPADU PŘED OBJEKTY Č. 16 A 18, OSTRAVA - PORUBA

DATUM	06/2017
ÚČEL	DSP+DPS
ČÍSLO ZAK.	3248

PŮDORYS, POHLEDY - STÁVAJÍCÍ STAV

MĚŘÍTKO	VÝKRES Č.
1:75	D.1.1b-01