


LEGENDA KONSTRUKCÍ:

- STÁVAJÍCÍ KONSTRUKCE
- BOURANÉ KONSTRUKCE
- ÚPRAVA ŠACHTICE - SNÍŽENÍ VÝŠKOVÉ ÚROVNĚ POKLOPU

ŘEZ B - B

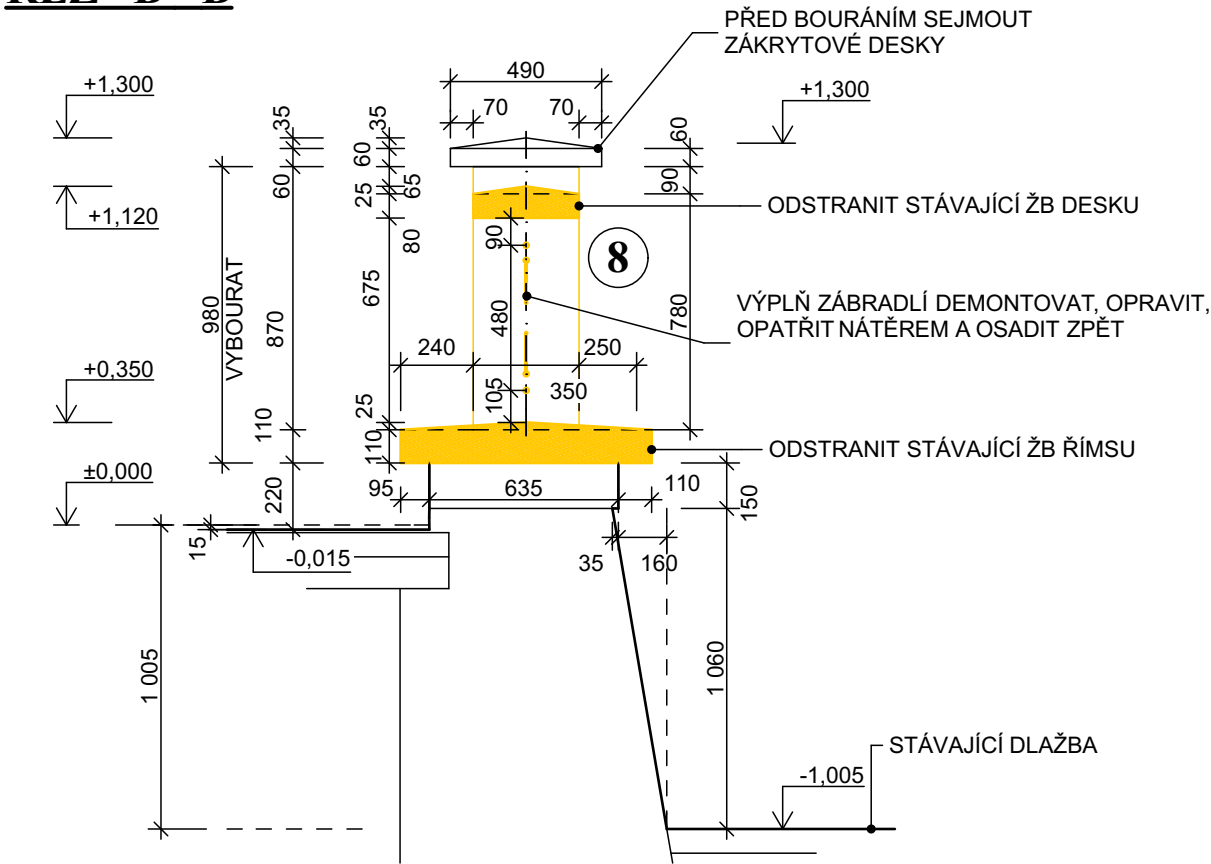

POZNÁMKA :

- OCELOVOU VÝPLŇ ZÁBRADLÍ DEMONTOVAT, PO OPRAVĚ POVRCHŮ OSADIT ZPĚT
- ODSTRANIT VŠECHNY SLOUPKY, PŘED BOURÁNÍM SEJMOUT ZÁKRYTOVÉ DESKY
- ODSTRANIT STÁVAJÍCÍ ŽELEZOBETONOVOU DESKU TVOŘÍCÍ ZÁBRADLÍ
- ODSTRANIT STÁVAJÍCÍ ŽELEZOBETONOVOU ŘÍMSU NAD LÍMCEM OPĚRNÉ ZÍDKY
- VYBOURAT SCHODIŠTĚ VČ. BETONOVÉHO ZÁKLADU, ODSTRANIT ZÁBRADLÍ
- ROZEBRAT STÁVAJÍCÍ DLAŽBU POD SCHODIŠTĚM (CCA 20 M²), MOŽNO ZPĚTNĚ POUŽÍT PRO NOVÉ VYDLÁŽDĚNÍ
- ROZEBRAT A ODSTRANIT PODSYPY STUPNĚ POD SCHODIŠTĚM, ODSTRANIT BETONOVÝ OBRUBNÍK VČETNĚ ZÁKLADU.
- SNÍŽIT ÚROVEŇ POKLOPU STÁVAJÍCÍ PREFABRIKOVANÉ KANALIZAČNÍ ŠACHTICE
- ODSTRANIT VŠECHNY ODVODŇOVACÍ AZBESTOCEMENTOVÉ TRUBKY V MAXIMÁLNÍ DÉLCE, LIKVIDOVAT JAKO NEBEZPEČNÝ ODPAD

±0,000 = 245,0 m.n.m.

ZODP. PROJEKTANT	VYPRACOVAL	
ING. RADAN SLEŽKA	ING.ARCH. MARTIN ZÁVORKA	
MÍSTO	17. LISTOPADU 643/18,16 708 00 OSTRAVA - PORUBA	
INVESTOR	MMO - ÚMOB PORUBA KLIMKOVICKÁ 55/28, 708 00 OSTRAVA-PORUBA	DATUM 06/2017
REKONSTRUKCE OPĚRNÉ ZÍDKY SE ZÁBRADLÍM A SCHODIŠTĚM NA ULICI 17.LISTOPADU PŘED OBJEKTY Č. 16 A 18, OSTRAVA - PORUBA		ÚČEL DSP+DPS
		ČÍSLO ZAK. 3248
		MĚŘÍTKO 1:25
ŘEZY - BOURACÍ PRÁCE		VÝKRES Č. D.1.1b-03