



ŘEZ A - A

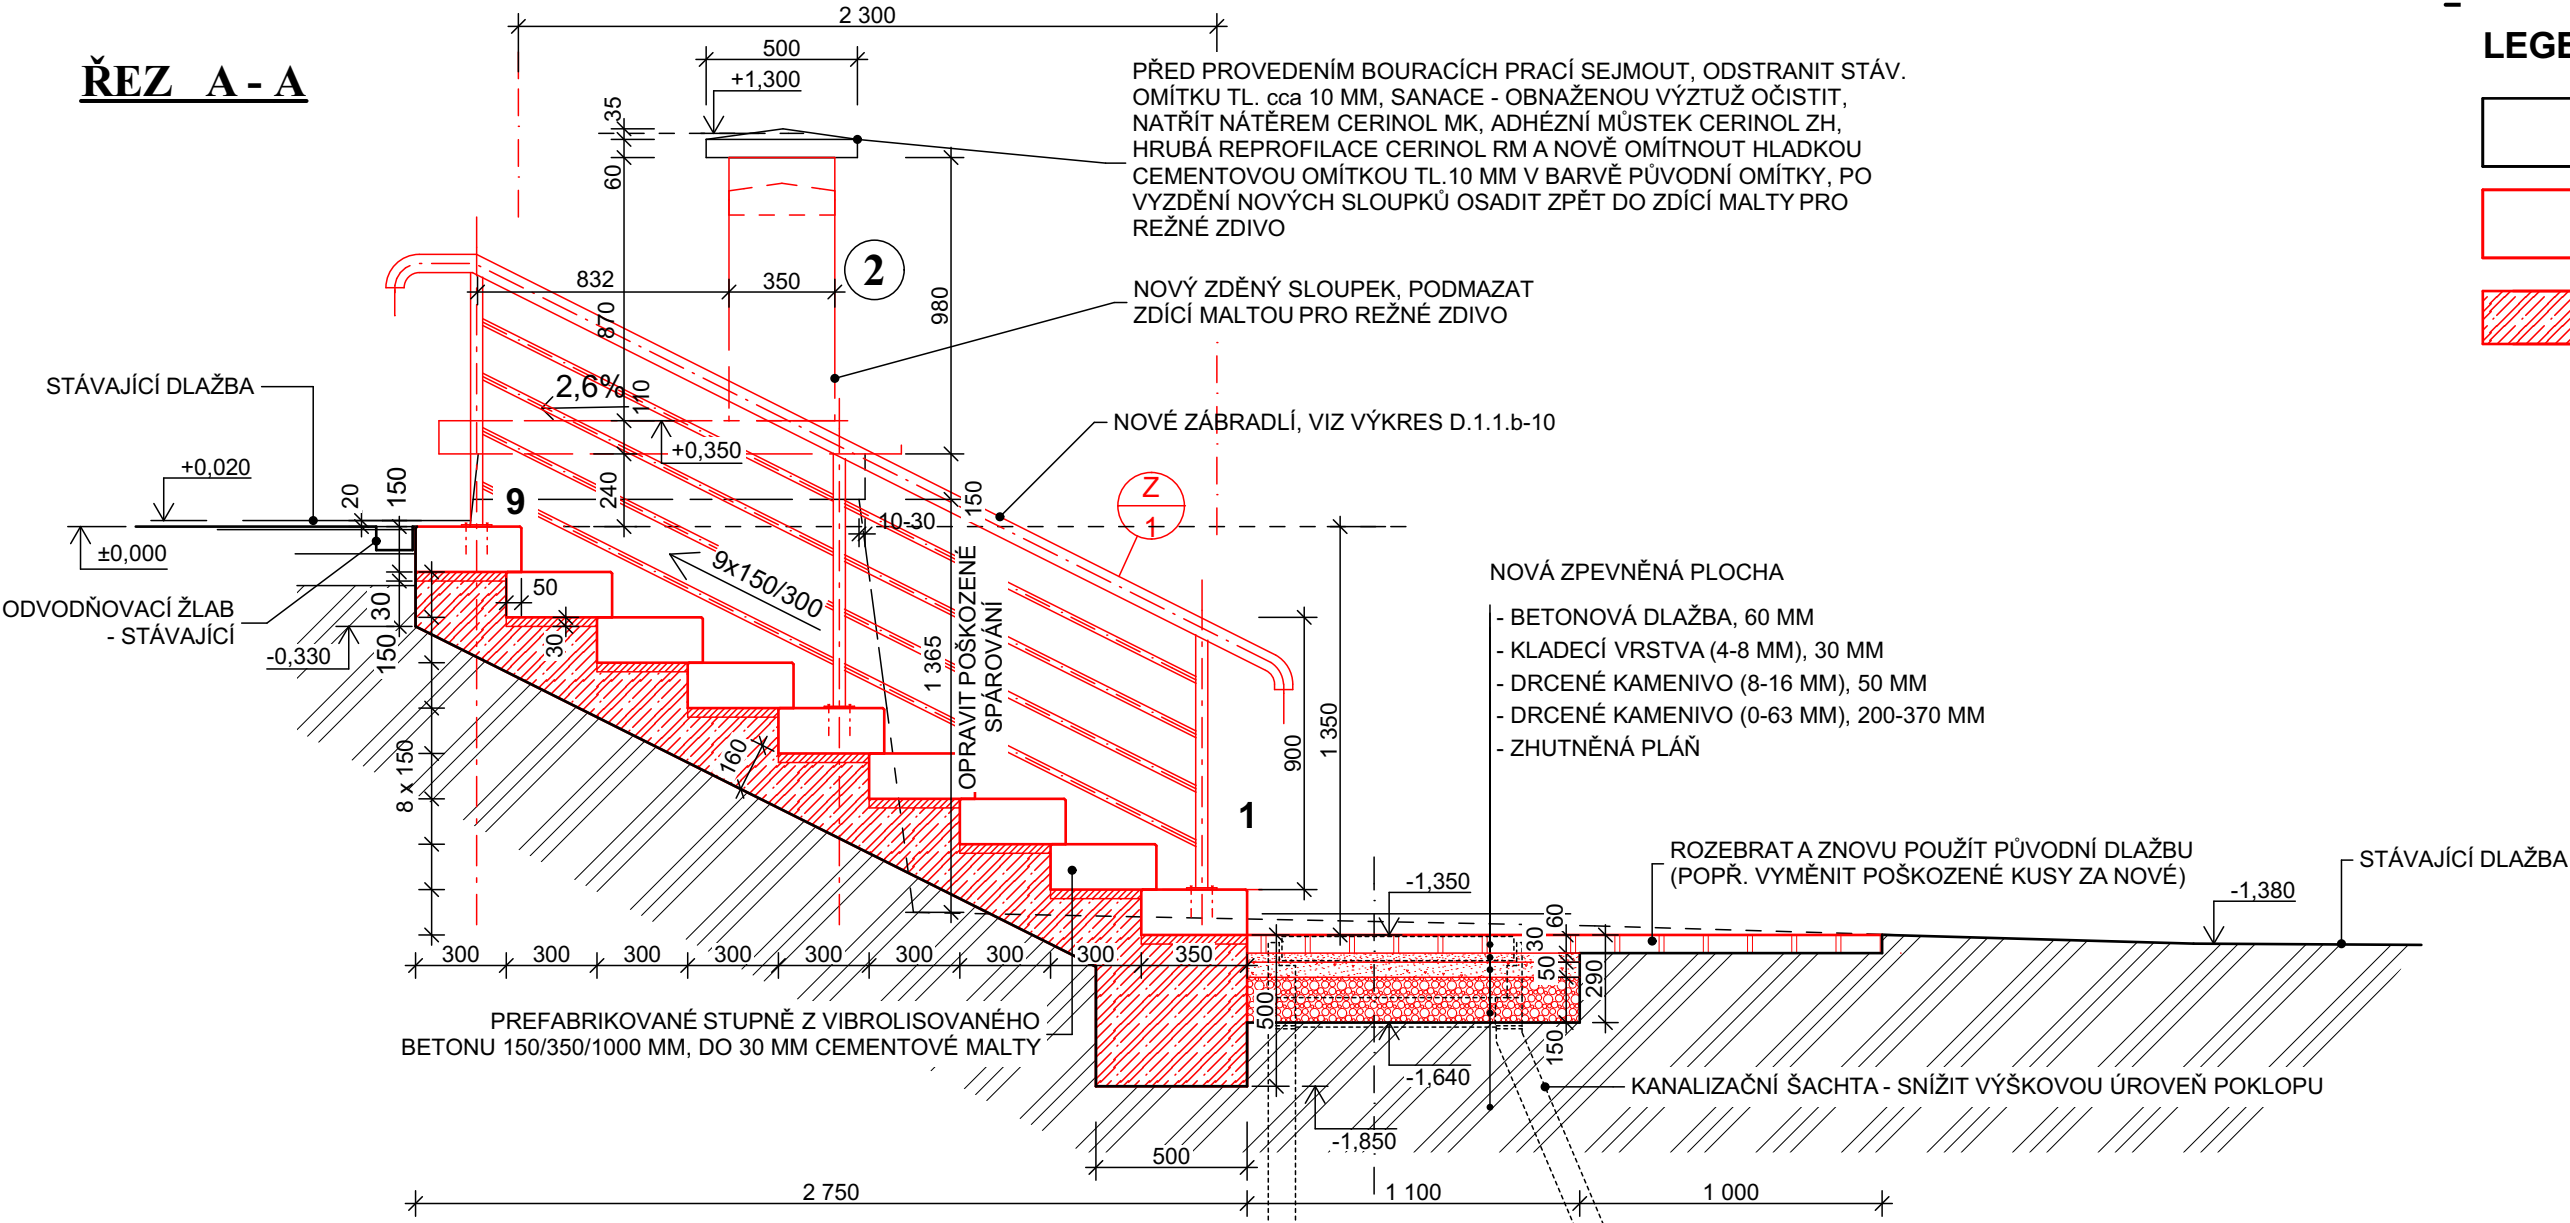

LEGENDA MATERIÁLŮ :

- STÁVAJÍCÍ KONSTRUKCE
- NOVÉ KONSTRUKCE
- BETON C25/30 - XC4, FR2

ŘEZ B - B

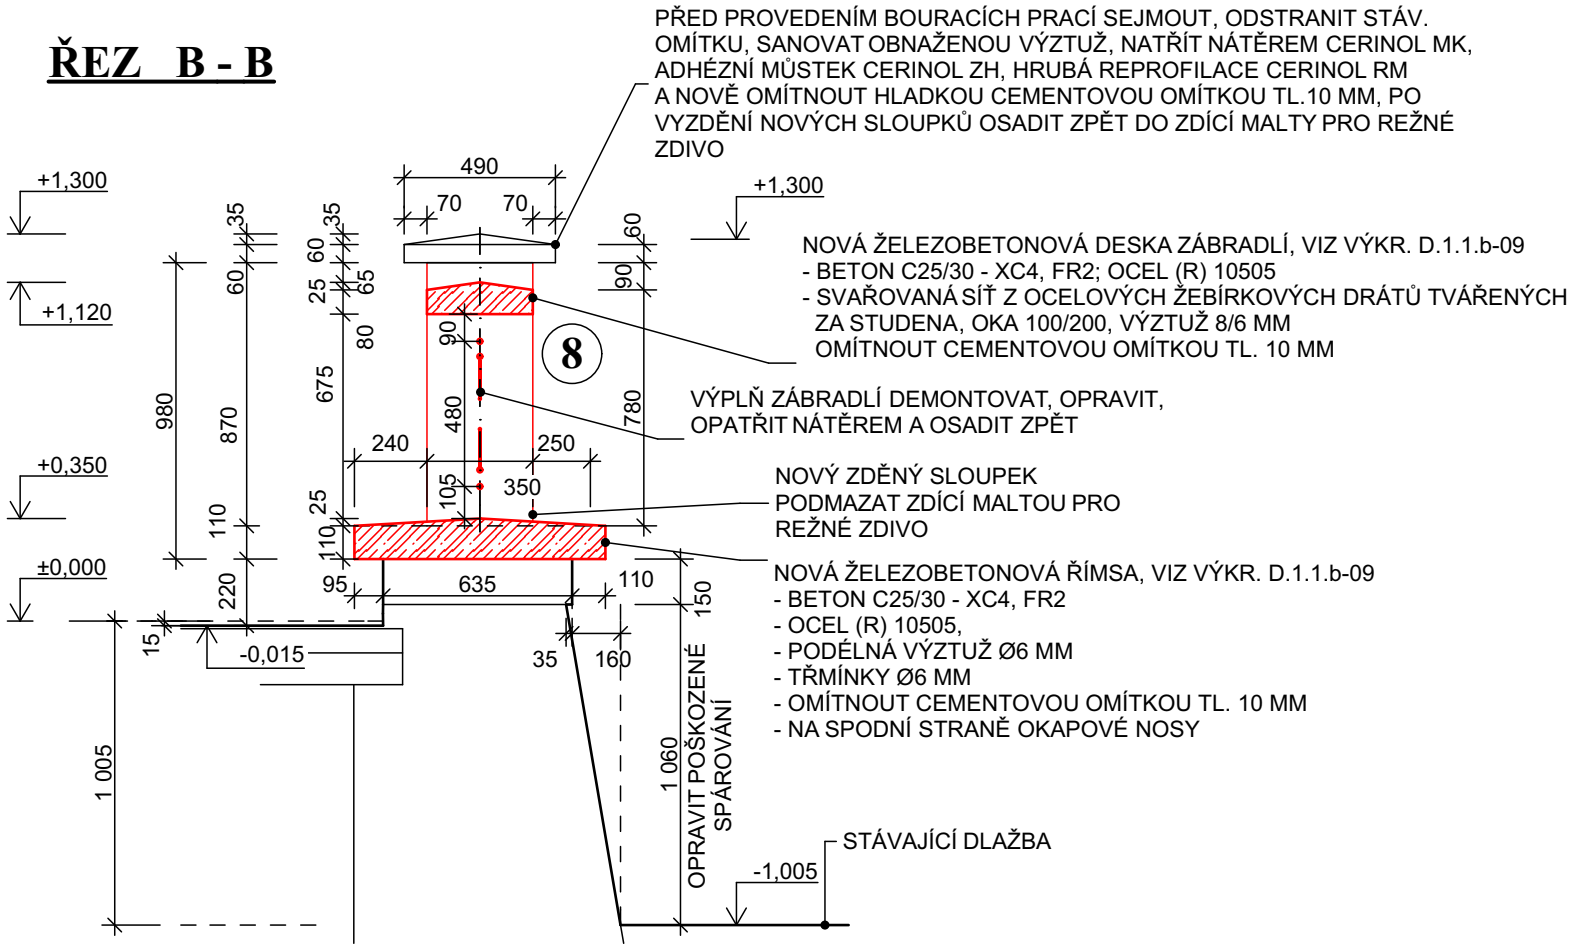

POZNÁMKA :

- NOVÉ SCHODIŠTĚ: PREFABRIKOVANÉ SCHODIŠŤOVÉ STUPŇE 350/150/1000 MM Z VIBROLISOVANÉHO BETONU, NÁŠLAPNÁ A POHLEDOVÁ STRANA UPRAVENA TRYSKÁNÍM, ULOŽIT DO 30 MM LOŽE Z CEMENTOVÉ MALTY NA BETONOVOU SCHODIŠŤOVOU DESKU, SPÁRY MEZI STUPNI VYPLNIT VODOVZDORNOU A MRAZUVZDORNOU SPÁROVACÍ HMOTOU;
- KLADENÍ NA STŘIH, SPÁRA V OSE SCHODIŠTĚ, VIDITELNÉ BOČNICE STUPŇŮ BUDOU VÝROBNÍ-ŘEZANÉ BOČNICE BUDOU OTOČENY DOVNITŘ SPÁRY
- OSADIT 2x NOVÉ ZÁBRADLÍ, TRUBKOVÁ OCEL, AKRYLÁTOVÝ NÁTĚR RAL 6005-MECHOVÁ ZELENÁ, KOTVENÍ SHORA DO STUPŇŮ NEREZOVÝMI VRUTY DO CHEMICKÝCH KOTEV
- NOVÁ ZPEVNĚNÁ PLOCHA POD SCHODIŠTĚM: BETONOVÁ DLAŽBA, FORMÁT 200x200 MM, TVAR A BARVA SHODNÁ SE STÁVAJÍCÍ DLAŽBOU V OKOLÍ, MOŽNO VYUŽÍT ROZEBRANOU PŮVODNÍ DLAŽBU, CCA 50% DOPLNIT NOVÝMI KUSY, POKLÁDKA DLAŽBY DLE ČSN 73 6131, POSTUP POKLÁDKY SMĚREM PROTI SPÁDU PLOCHY, ZPEVNĚNOU PLOCHU ZAPÍSKOVAT KŘEMIČITÝM PÍSKEM (0-2 MM)

±0,000 = 245,0 m.n.m.

ZODP. PROJEKTANT	VYPRACOVAL		
ING. RADAN SLEŽKA	ING.ARCH. MARTIN ZÁVORKA		
MÍSTO	17. LISTOPADU 643/18,16 708 00 OSTRAVA - PORUBA		
INVESTOR	MMO - ÚMOB PORUBA KLIMKOVICKÁ 55/28, 708 00 OSTRAVA-PORUBA		
REKONSTRUKCE OPĚRNÉ ZÍDKY SE ZÁBRADLÍM A SCHODIŠTĚM NA ULICI 17.LISTOPADU PŘED OBJEKTY Č. 16 A 18, OSTRAVA - PORUBA		DATUM	06/2017
		ÚČEL	DSP+DPS
		ČÍSLO ZAK.	3248
ŘEZY - NOVÉ KONSTRUKCE		MĚŘÍTKO 1:25	VÝKRES Č. D.1.1b-06