PŮDORYS STŘECHY V ÚROVNI STROJOVNY

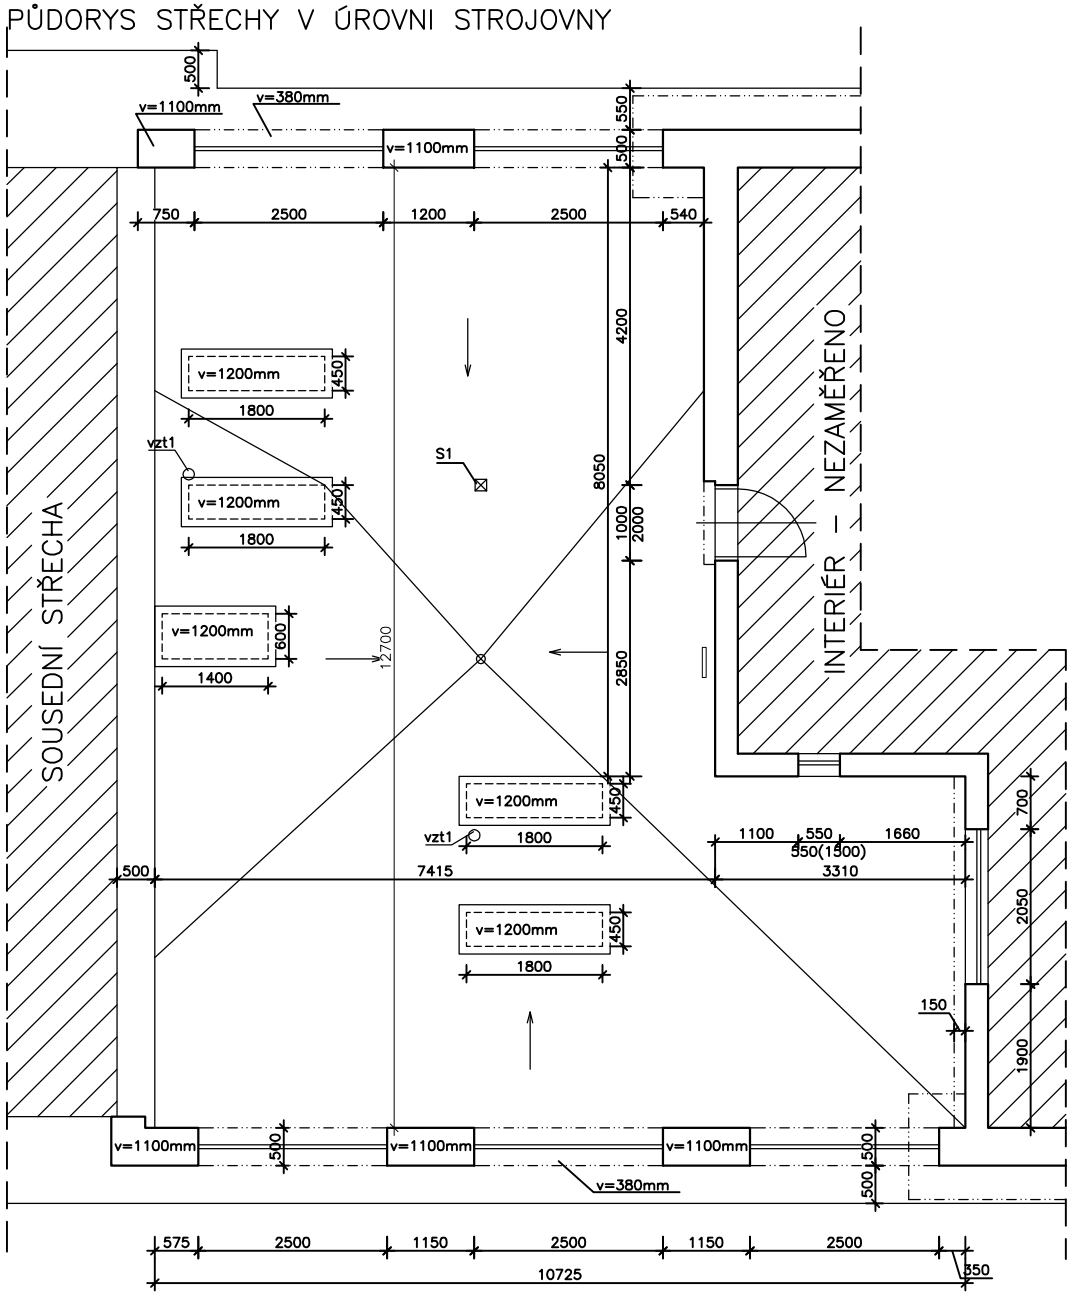

PŮDORYS STŘECHY NAD STROJOVNOU

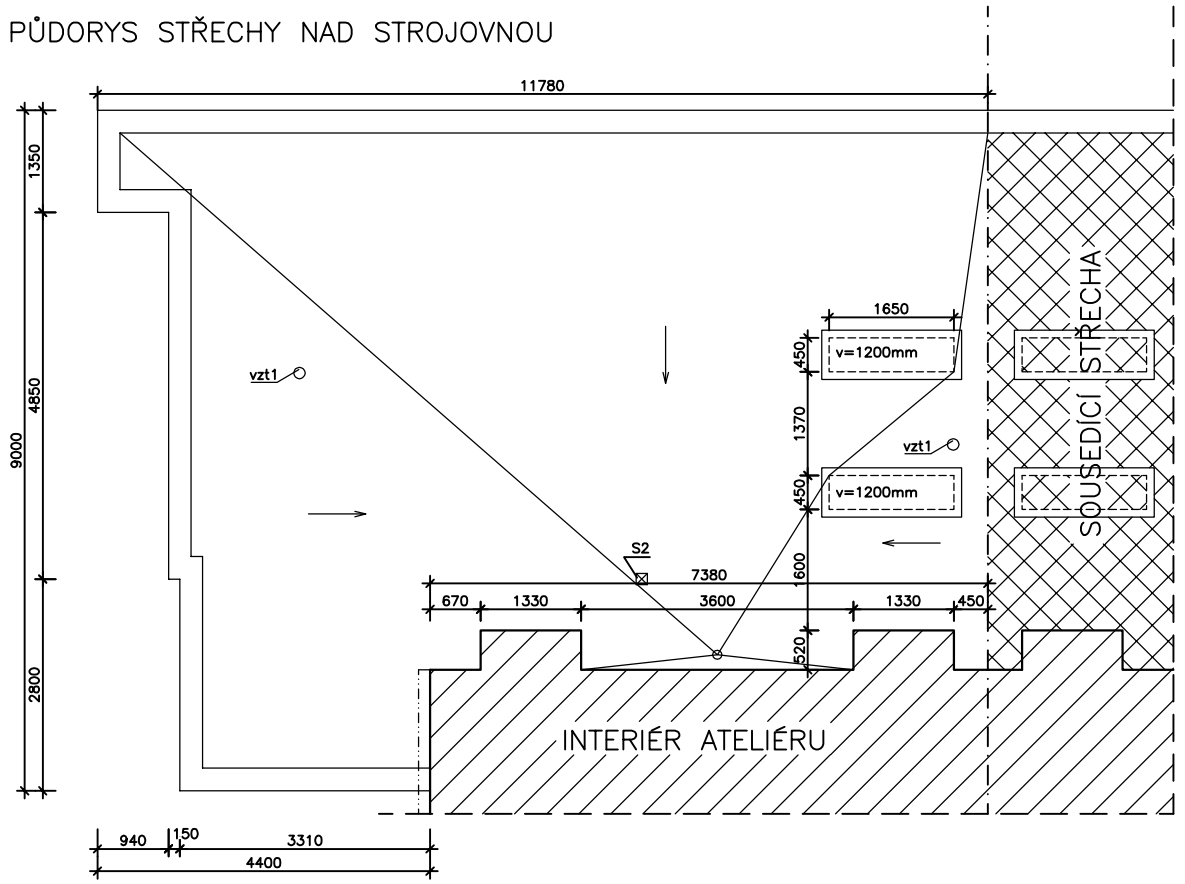

SONDA S1:

- IPA 500SH
- FOALBIT
- IPA 500SH
- 30MM
- BETON 70MM
- STRUSKOVÝ NÁSYP (TL. 185MM V MÍSTĚ SONDY)
- PAPÍROVÁ LEPENKA
- HERAKLIT TL 40MM

SONDA S2:

- IPA 500SH
- IPA 500SH
- IPA 500SH
- 30MM
- BETON 70MM
- STRUSKOVÝ NÁSYP (TL. 55MM V MÍSTĚ SONDY)
- PAPÍROVÁ LEPENKA
- HERAKLIT TL 50MM

PŮDORYS STŘECHY NAD ATELIÉREM

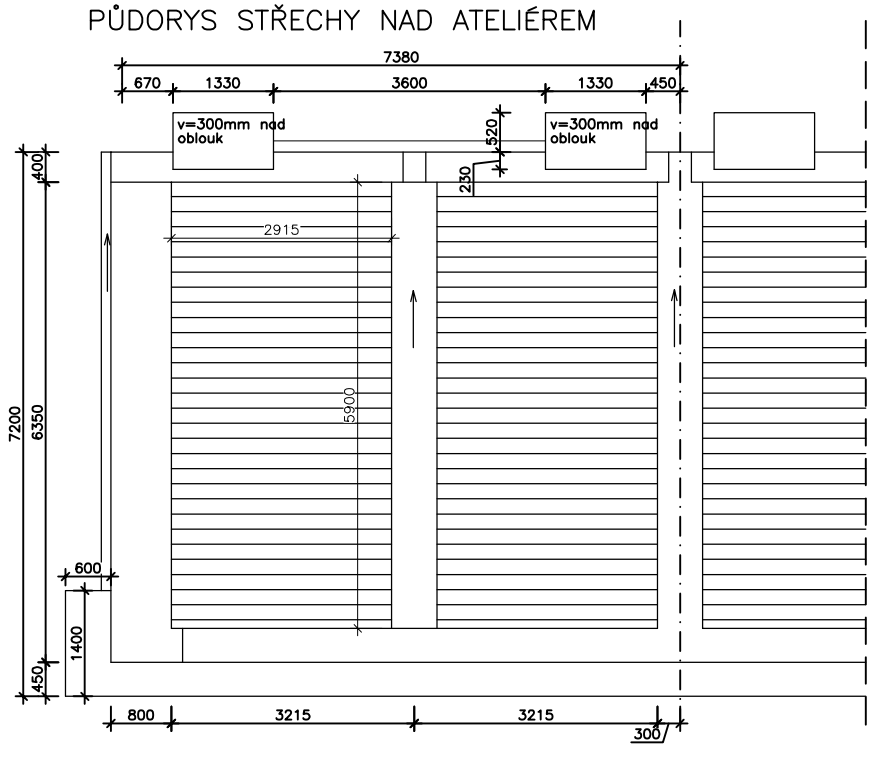

ZHOTOVITEL: EUROprojekt build and technology s.r.o. Hasičská 52/551 700 30 Ostrava-Hrabůvka TEL: +420 596 789 480 E-mail: projekce@europrojekt.cz		RAZÍTKO:	AUTORIZOVANÁ PROJEKČNÍ A STAVEBNÍ SPOLEČNOST s. r. o. EUROPROJEKT Build and technology
STUPEŇ DOKUMENTACE: DOKUMENTACE PRO STAVEBNÍ POVOLENÍ	AUTORIZOVAL: ING. JIŘÍ ŘÍHA		
OBJEDNATEL: Statutární město Ostrava Úřad městského obvodu Poruba Klimkovická 55/28, 708 56 Ostrava-Poruba	VEDOUCÍ PROJEKTANT: ING. JIŘÍ DOSTÁL		ZAK.ČÍSLO: 128-02-12 DATUM: 03/2012
MÍSTO STAVBY: parcela č. 1227 k.ú. Poruba 715174	VYPRACOVAL: Ing. Jiří Dostál		FORMÁT: 2A4 MĚŘÍTKO: 1:100
KRAJ: MORAVSKOSLEZSKÝ			PARÉ:
ZAKÁZKA: REKONSTRUKCE STŘECHY HLAVNÍ TŘÍDA 867/34			
OBJEKT: ---			ČÁST: F.I
VÝKRES: PŮDORYS STŘECH - STÁVAJÍCÍ STAV			ČÍSLO: 01