


# SO 03 - ULICE ČS. EXILU

## LEGENDA IS:

	VODOVOD PITNÝ
	KANALIZACE
	PLYNOVOD STŘEDOTLAKÝ
	PLYNOVOD NÍZKOTLAKÝ
	VEDENÍ ELEKTRO NN
	VEDENÍ ELEKTRO VN
	VEŘEJNÉ OSVĚTLENÍ STÁVAJÍCÍ
	VEŘEJNÉ OSVĚTLENÍ NAVRHOVANÉ
	SDĚLOVACÍ KABEL TV
	TEPLOVOD - SEKUNDÉR
	TV
	TV
	TV
	TV

## LEGENDA:

	Tb/1	SOLITERNÍ DŘEVINA návrh výsadby (dodatek)
		ŽIVÝ PLOT návrh výsadby (dodatek)
		KEŘE V ZÁHONECH návrh výsadby (dodatek)
		STROMY LISTNATÉ návrh výsadby (OSA)
		KEŘE V ZÁHONECH návrh výsadby (OSA)
		HRANICE STAVBY

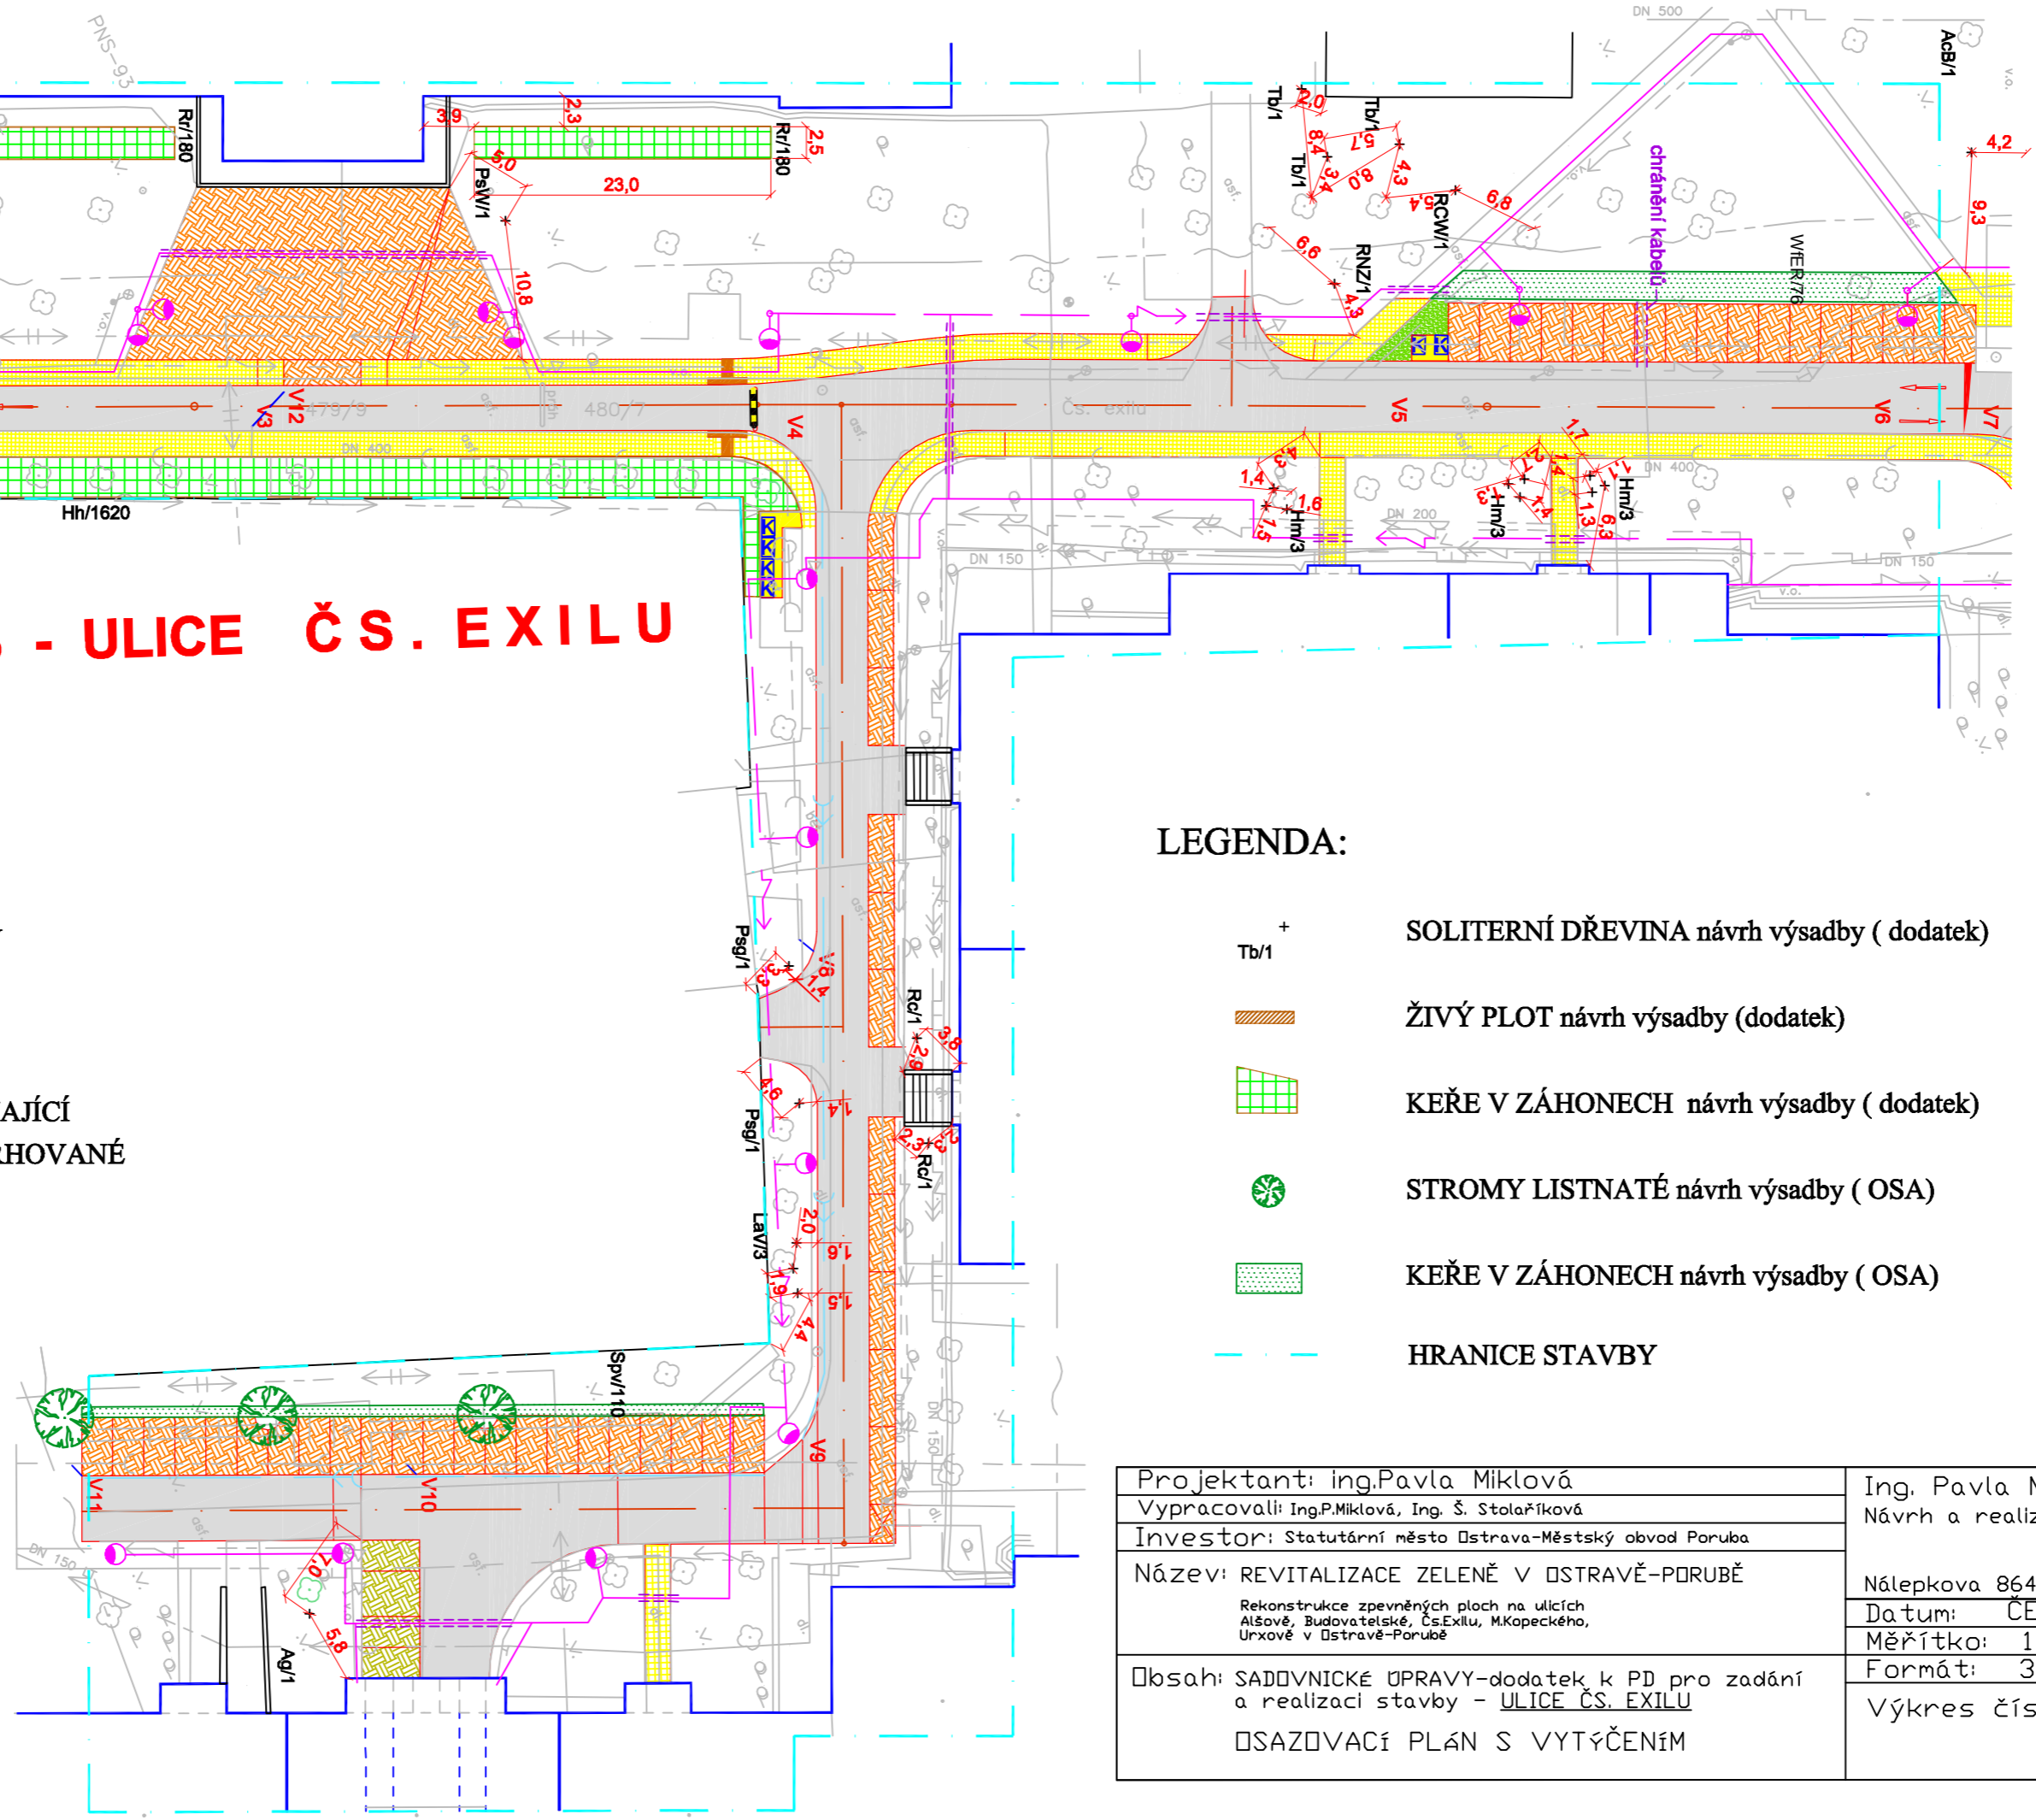

Projektant: Ing. Pavla Miklová	Ing. Pavla Miklová
Vypracovali: Ing. P. Miklová, Ing. Š. Stolaříková	Návrh a realizace sadovnických úprav
Investor: Statutární město Ostrava-Městský obvod Poruba	Nálepka 864, 708 00 Ostrava-Poruba
Název: REVITALIZACE ZELENĚ V OSTRAVĚ-PORUBĚ	Datum: ČERVEN 2007
Rekonstrukce zpevněných ploch na ulicích Alšově, Budovatelské, Čs. Exilu, M. Kopecského, Urkové v Ostravě-Porubě	Měřítko: 1 : 500
Obsah: SADOVNICKÉ ÚPRAVY-dodatek k PD pro zadání a realizaci stavby - ULICE ČS. EXILU OSA ZOVACÍ PLÁN S VYTÝČENÍM	Formát: 3 x A4
	Výkres číslo: A.02

