




DETAIL UKONČENÍ KONZOLY BALKÓNU

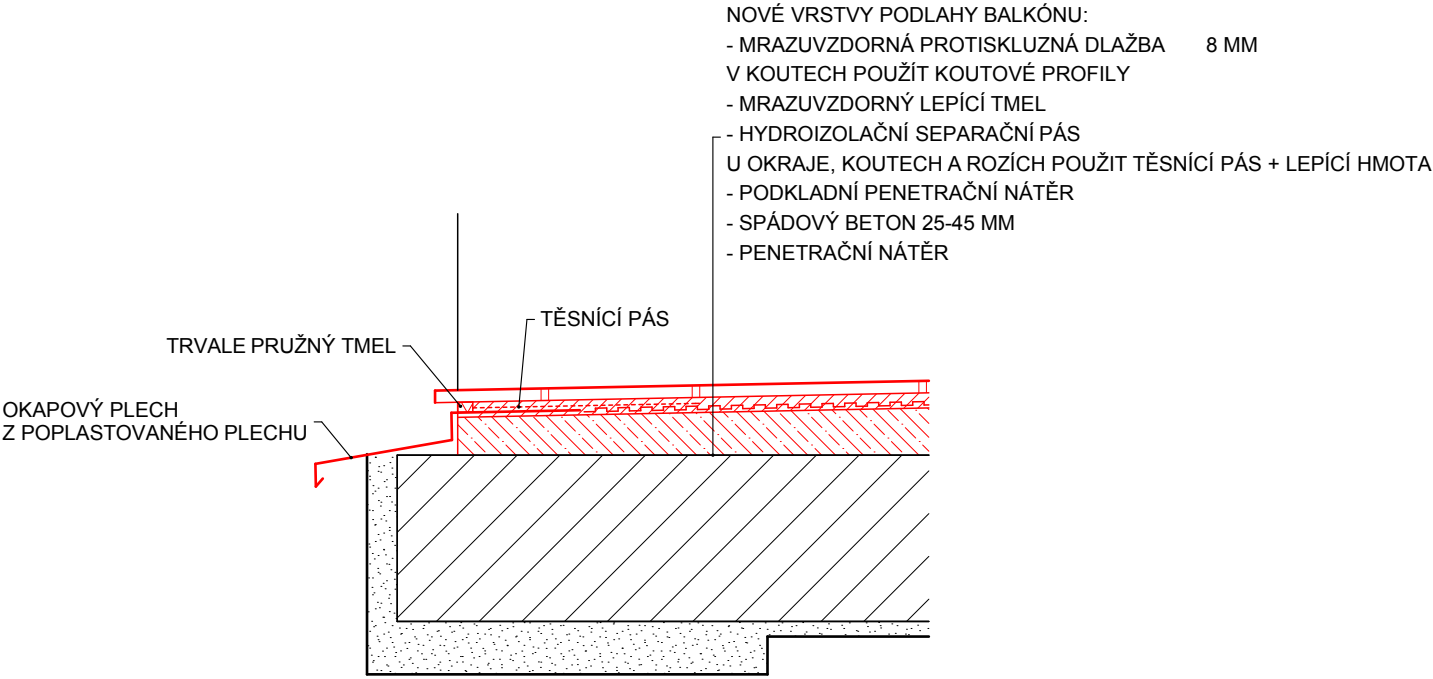

DETAIL U BALKÓNOVÝCH DVEŘÍ

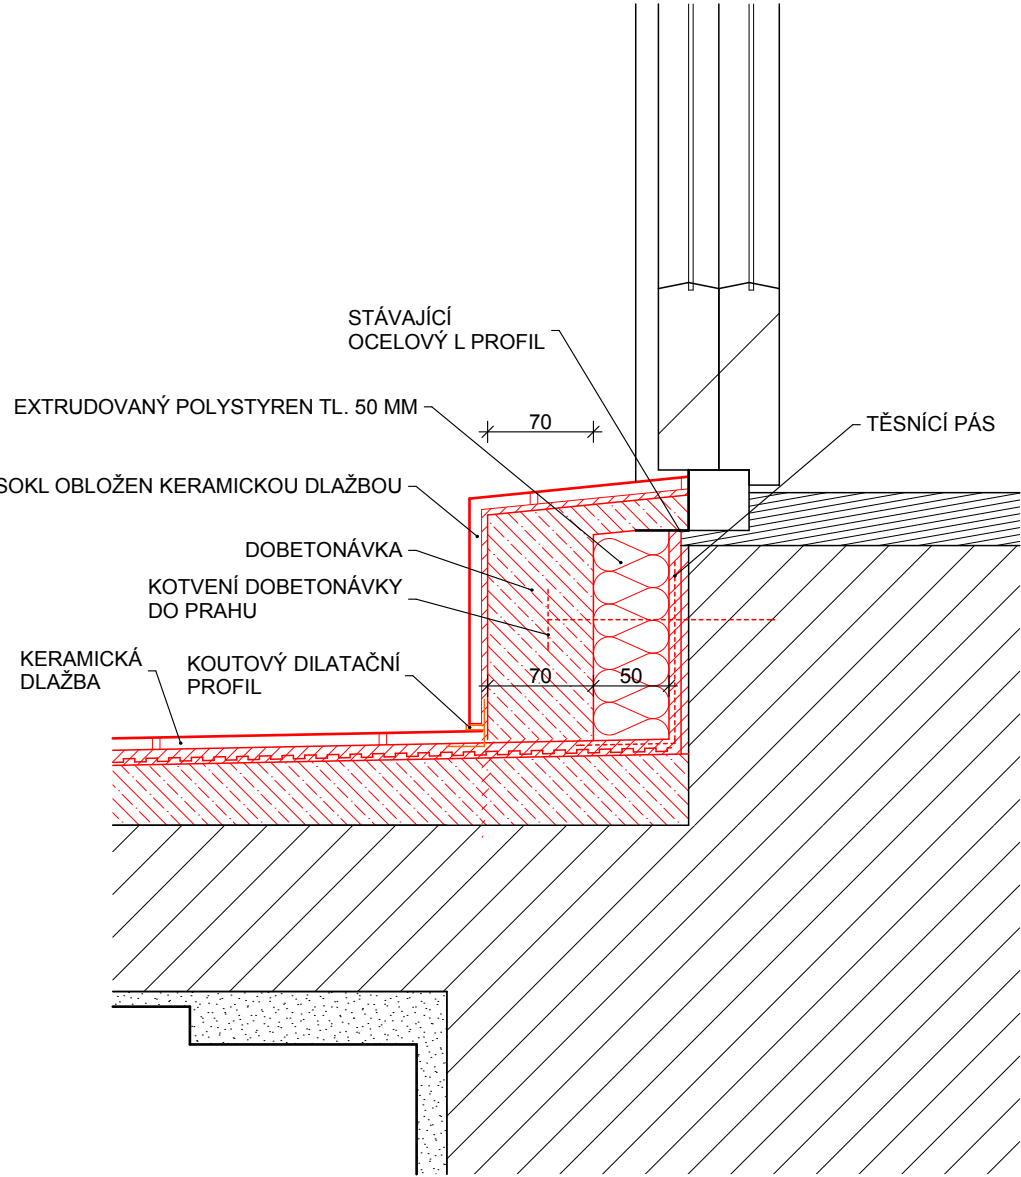

DETAIL LEMU KOLEM SLOUPKU ZÁBRADLÍ

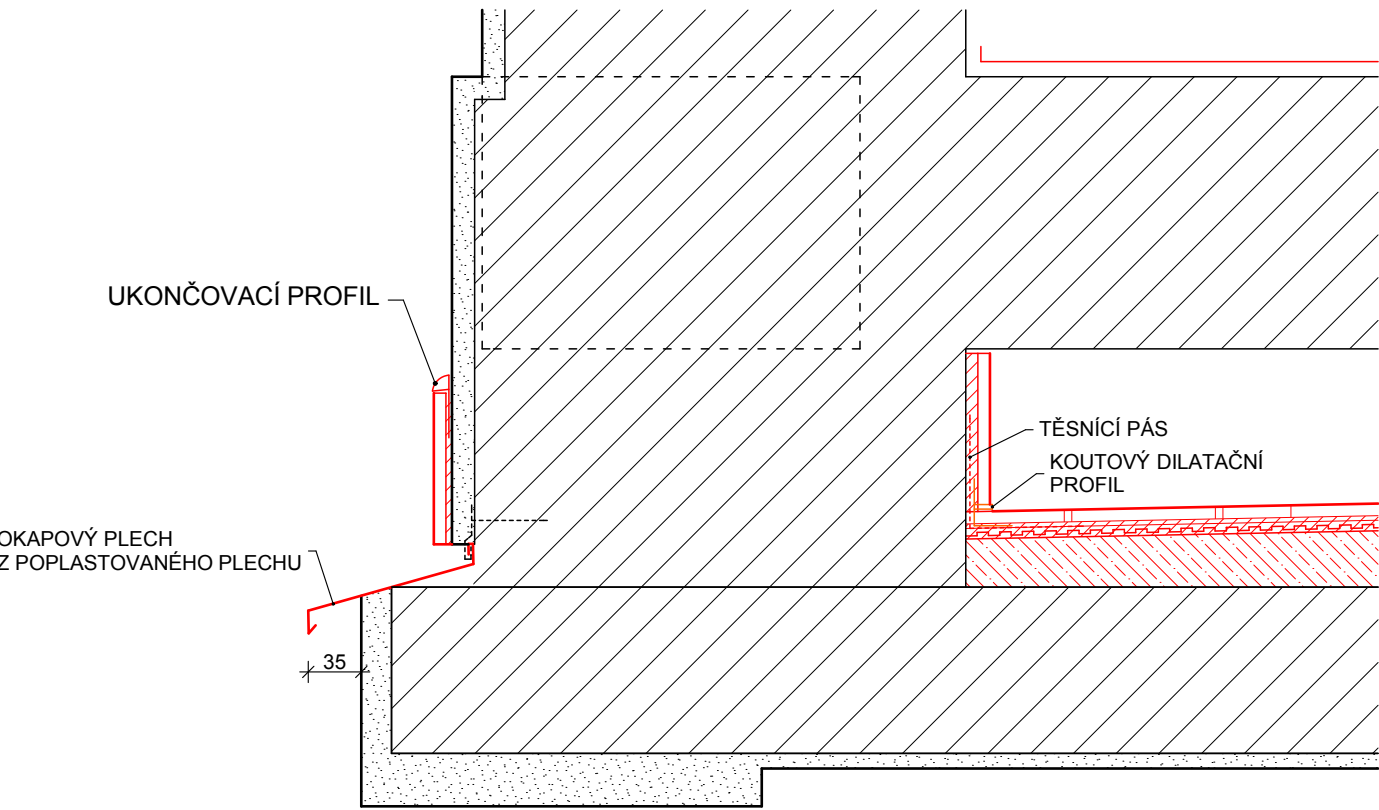

ZODP. PROJEKTANT	VYPRACOVAL	KONTROLOVAL	 PRŮZKUMY * ZAMĚŘENÍ * PROJEKTY 28. ŘÍJNA 201 OSTRAVA - MAR. HORY	
TOMÁŠ PAVLÍK	ING. PŘEMYSL HOLÝ	ING. RADAN SLEŽKA		
MÍSTO	HLAVNÍ TRÍDA 583/105, OSTRAVA-PORUBA			
INVESTOR	SMO-MOB PORUBA KLIMKOVICKÁ 55/28, 708 56 OSTRAVA-PORUBA			
SANACE BALKÓNŮ HLAVNÍ TRÍDA 583/105, OSTRAVA-PORUBA			DATUM	12/2011
			ÚČEL	DVZ
			ČÍSLO ZAK.	2548
DETAILY BALKÓNU - NOVÝ STAV			MĚŘÍTKO 1:5	VÝKRES Č. F.1.1.06