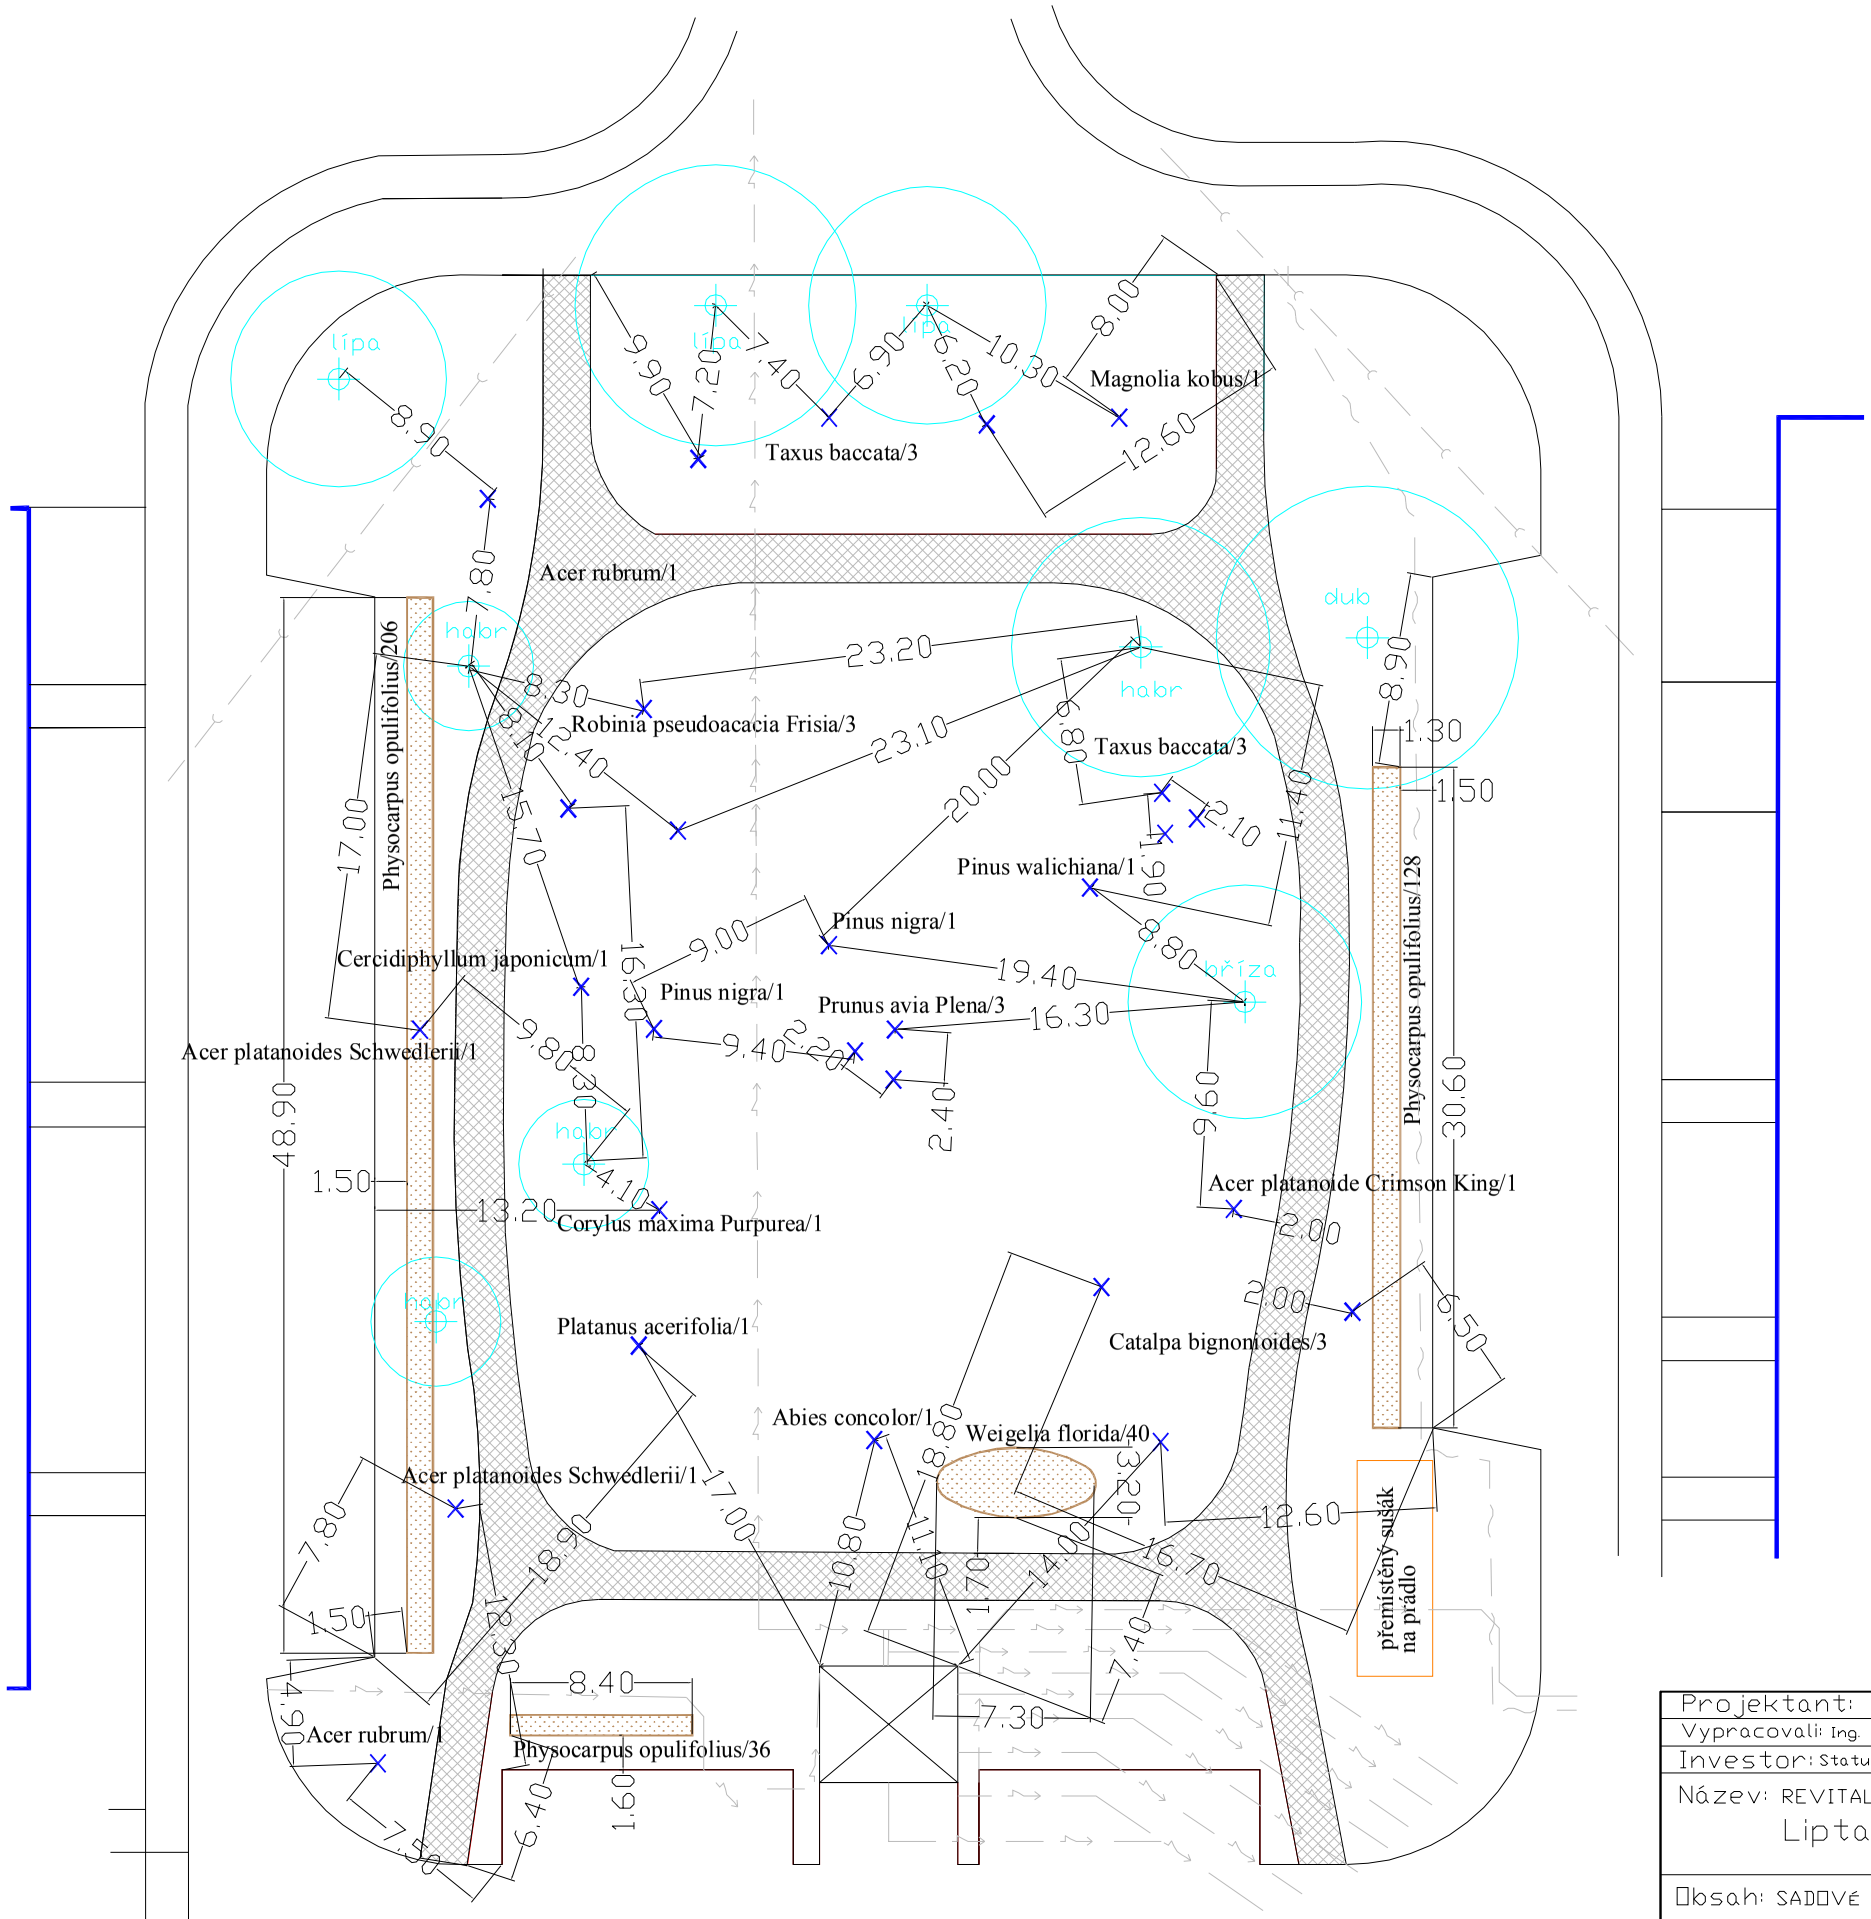

LEGENDA SÚ:

habr — STÁVAJÍCÍ STROM

× — SOLITERNÍ VÝSADBA - návrh

SKUPINA KEŘŮ, ŽIVÝ PLOT - návrh

LEGENDA IS:

ELEKTRICKÉ VEDENÍ NN PODZEMNÍ

KANALIZACE

SDĚLOVACÍ KABEL PODZEMNÍ

S

Projektant: Ing. Pavla Miklová	Ing. Pavla Miklová Návrh a realizace sadovnických úprav Těškovice 233, 747 64 Velká Polom
Vypracovali: Ing. Pavla Miklová	
Investor: Statutární město Ostrava,Úmob Poruba	
Název: REVITALIZACE ZELENĚ V OSTRAVĚ - PORUBĚ Liptaňské náměstí	Datum: listopad 2009
	Měřítko: 1 : 350
Obsah: SADOVÉ ÚPRAVY OSAZOVACÍ PLÁN - VYTýČENÍ	Formát: 2 x A4
	Výkres číslo: 2