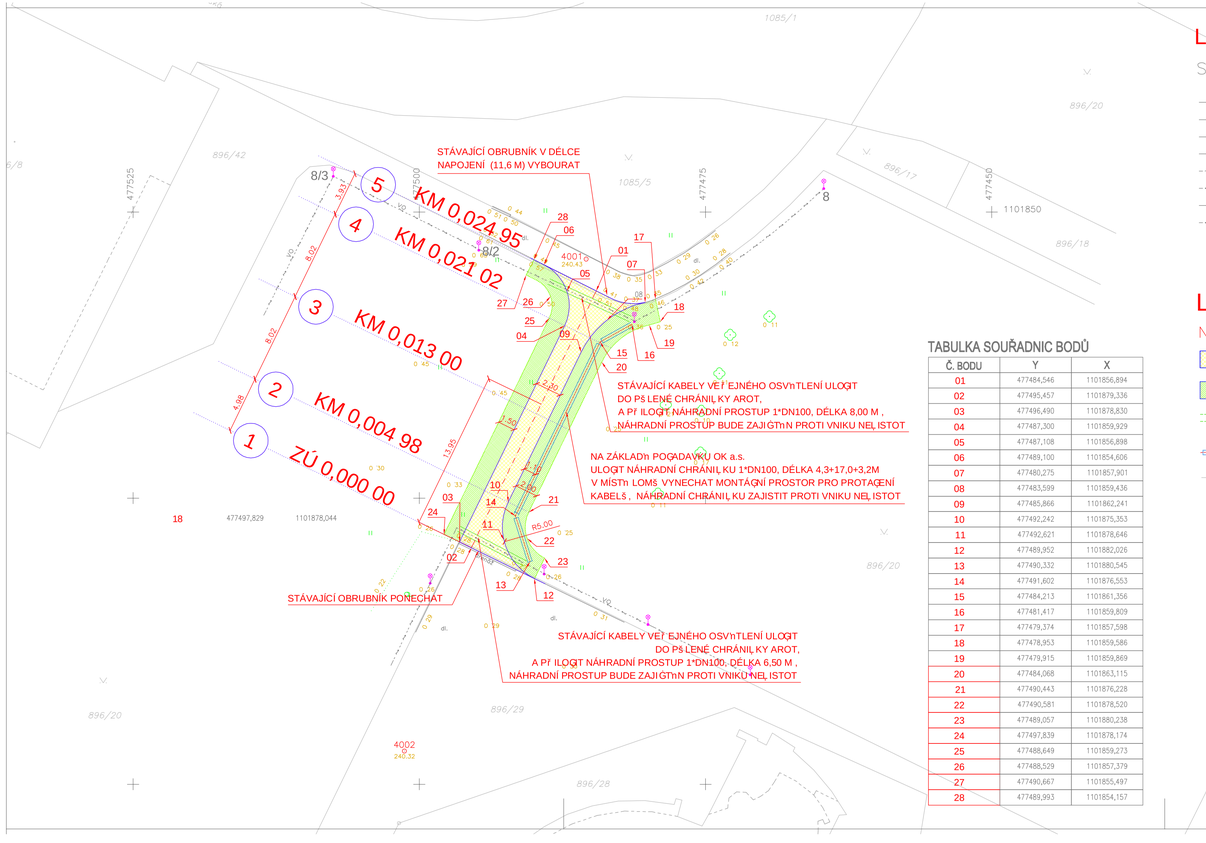

TABULKA SOUŘADNIC BODŮ

Č. BODU	Y	X
01	477484,546	1101856,894
02	477495,457	1101879,336
03	477496,490	1101878,830
04	477487,300	1101859,929
05	477487,108	1101856,898
06	477489,100	1101854,606
07	477480,275	1101857,901
08	477483,599	1101859,436
09	477485,866	1101862,241
10	477492,242	1101875,353
11	477492,621	1101878,646
12	477489,952	1101882,026
13	477490,332	1101880,545
14	477491,602	1101876,553
15	477484,213	1101861,356
16	477481,417	1101859,809
17	477479,374	1101857,598
18	477478,953	1101859,586
19	477479,915	1101859,869
20	477484,068	1101863,115
21	477490,443	1101876,228
22	477490,581	1101878,520
23	477489,057	1101880,238
24	477497,839	1101878,174
25	477488,649	1101859,273
26	477488,529	1101857,379
27	477490,667	1101855,497
28	477489,993	1101854,157

LEGENDA

STAV

- ROZVODY TEPLA
- VODOVOD
- KANALIZACE
- PLYNOVOD
- KABEL TELEFONICA O2
- ROZVODY NN
- ROZVODY VN
- ROZVODY VO
- STÁVAJÍCÍ STROM
- STÁVAJÍCÍ KEŘE

LEGENDA

NÁVRH

- CHODNÍK–KRYT ZÁMKOVÁ DLAŽBA – BARVA ČERVENÁ
- ZEMĚDĚLSKÁ ÚPRAVA NEZPEVNĚNÝCH PLOCH
- ULOŽENÍ STÁVAJÍCÍCH INŽ. SÍTÍ DO PŮLENÉ CHRÁNIČKY A PŘILOŽENÍ NÁHRADNÍHO PROSTUPU DN100
- REZERVNÍ CHRÁNIČKA DN 100 PRO OK a.s.
- KATASTR

PROJEKTOVÁ DOKUMENTACE PRO PROVÁDĚNÍ STAVBY

SOUŘADNICOVÝ SYSTÉM S–JTSK, VÝŠKOVÝ SYSTÉM BALT pv

B	STAVEBNÍ ČÁST
B.101	SO 101 CHODNÍK

INVESTOR:	STATUTÁRNÍ MĚSTO OSTRAVA, ÚŘAD MĚSTSKÉHO OBVODU PORUBA		
PROJEKTANT:	ATELIÉR ESO spol. s r.o., KARLA HYNKA MÁCHY 5203/33, OSTRAVA–TŘEBOVICE 722 00		
ZODP.PROJEKTANT	VYPRACOVAL		
ING. MILOŠLAV VRÁNA	JARMILA TOMÁNKOVÁ		

ateliér eso SPOL.S R.O. PROJEKTOVÁ KANCELÁŘ
DOPRAVA - SADOVÉ ÚPRAVY - INŽENÝRSKÉ SÍTĚ
K.H.MÁCHY 5203/33, O.–TŘEBOVICE 722 00

NÁZEV AKCE :	CHODNÍK NA ULICI FRANCOUZSKÉ V OSTRAVĚ - PORUBĚ	STUPEŇ :	DPS
		FORMÁT. :	3A4
		DATUM :	VÝ/2016
		Č.ZAK. :	E17003
PŘÍLOHA :	VYTYČOVACÍ SCHEMA	MĚŘÍTKO : 1:250	ČÍSLO VÝKR.: B.101.2.2

Your complimentary use period has ended. Thank you for using PDF Complete.
Click Here to upgrade to Unlimited Pages and Expanded Features