POVRCH MÍSTNÍ KOMUNIKACE
KATASTR PORUBA – SEVER

Vytvořeno programem pp_kom, (c) AutoPEN Liberec, www.autopen.net

TRASA "A"

SKLONOVÉ POMĚRY
MĚŘÍTKA X / Y 1:200 / 1:100
LEGENDA TYPŮ ČAR
TERÉN
NIVELETA

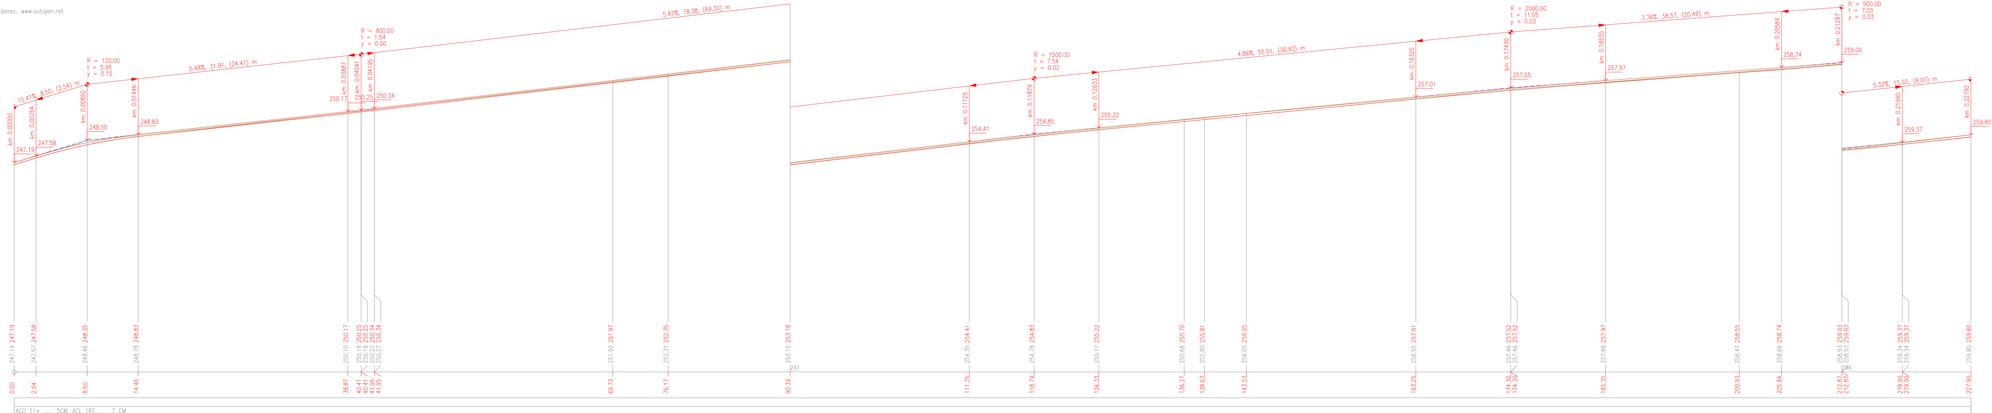

PROJEKTOVÁ DOKUMENTACE PRO PROVÁDĚNÍ STAVBY

SOUŘADNICOVÝ SYSTÉM S–JTSK, VÝŠKOVÝ SYSTÉM BALT pv

B	STAVEBNÍ ČÁST
B.101	SO 101 KOMUNIKACE

INVESTOR :	STATUTÁRNÍ MĚSTO OSTRAVA– MĚSTSKÝ OBVOD PORUBA, KLIMKOVICKÁ 55,28	ateliér ESO 1P15,5 R.O. PROJEKTANT KANCELÁŘ
PROJEKTANT :	ATELIÉR ESO spol. s r.o., KARLA IVINA MAJORA 5032/33, OSTRAVA-TŘEBOVICE 702 00	
ZODP.PROJEKTANT :	VYPRACOVAL :	ÚPRAVA - SADOVÉ ÚPRAVY - NÁZEMNÍ VEDENÍ K KARIÉRU 5032/33, 0.– TŘEBOVICE 702 00
ING. MILOSLAV VRÁNA	ING. MILOSLAV VRÁNA	

NÁZEV AKCE :	STAVEBNÍ ÚPRAVY ULICE I. SEKANINY V OSTRAVE - PORUBE	SOUŘ.SYS. : SPS
		FORMÁT : 7A4
		DATUM : VII/2017
		Č.ZAK. : E17029
PŘÍLOHA :	PODÉLNÝ PROFIL - TRASA "A"	MĚŘÍTKO : 1:200/100 ČÍSLO VÝKRE : B.101.2.5

Click here to upgrade to Unlimited Pages and Expanded Features
Complete
This document was created using Nitro PDF Professional
For non-commercial use only.