


OPAVSKÁ 1125-1126

Rozšíření - zpevněné plochy ze zatravnovacích tvárnic ... 165 m²

Měřítko

1 : 500

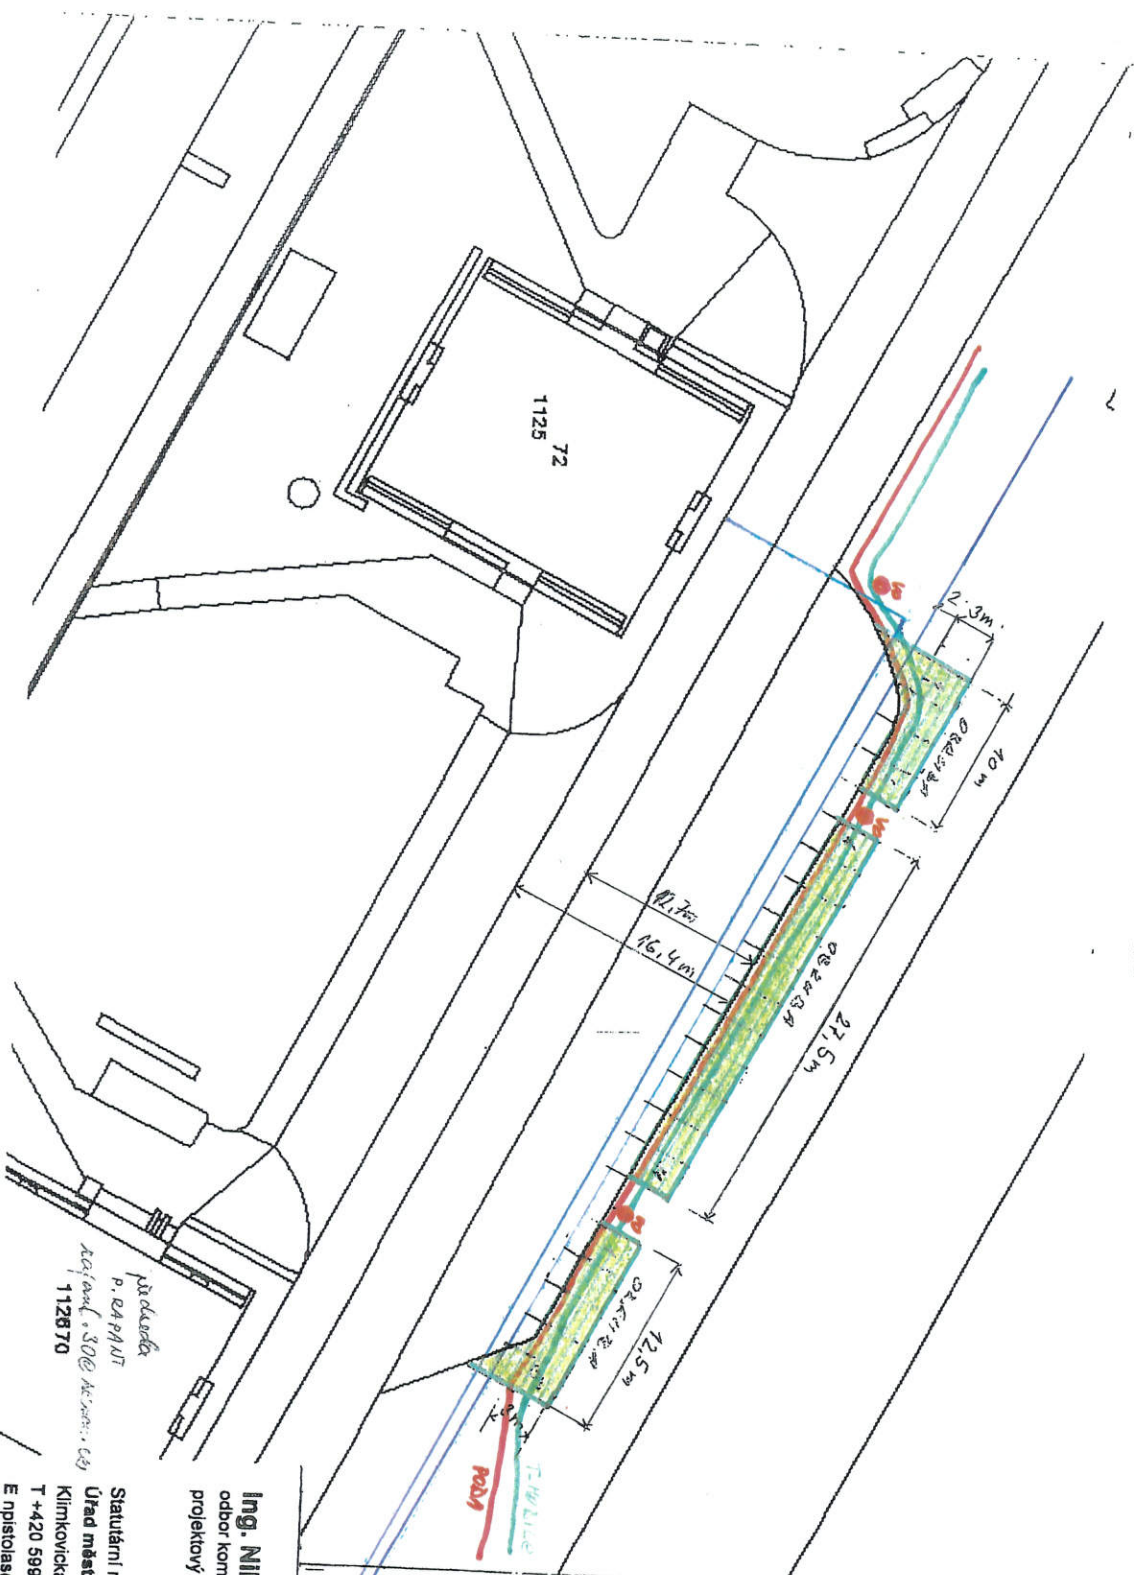

Ing. Bc. Antonín Lyko
Por. Bc. Antonín Lyko

Ing. Nikolas Pistolas
odbor komunálních služeb
projektový manažer statické dopravy



Statutární město Ostrava

Úřad městského obvodu Poruba

Klimkovičská 55/28, 708 56 Ostrava-Poruba

T +420 598 480 310 M +420 777 667 174

E npistolas@mooporuba.cz

<http://172.19.200.42/mapy/mapazive/>


OSTRAVA
PORUBA

Opavská 1124

Zpevněná odstavňá plocha ze ZT 162 m2+387,75 m2, parc.č. 2965/1 Poruba sever

Měřítko

1:500

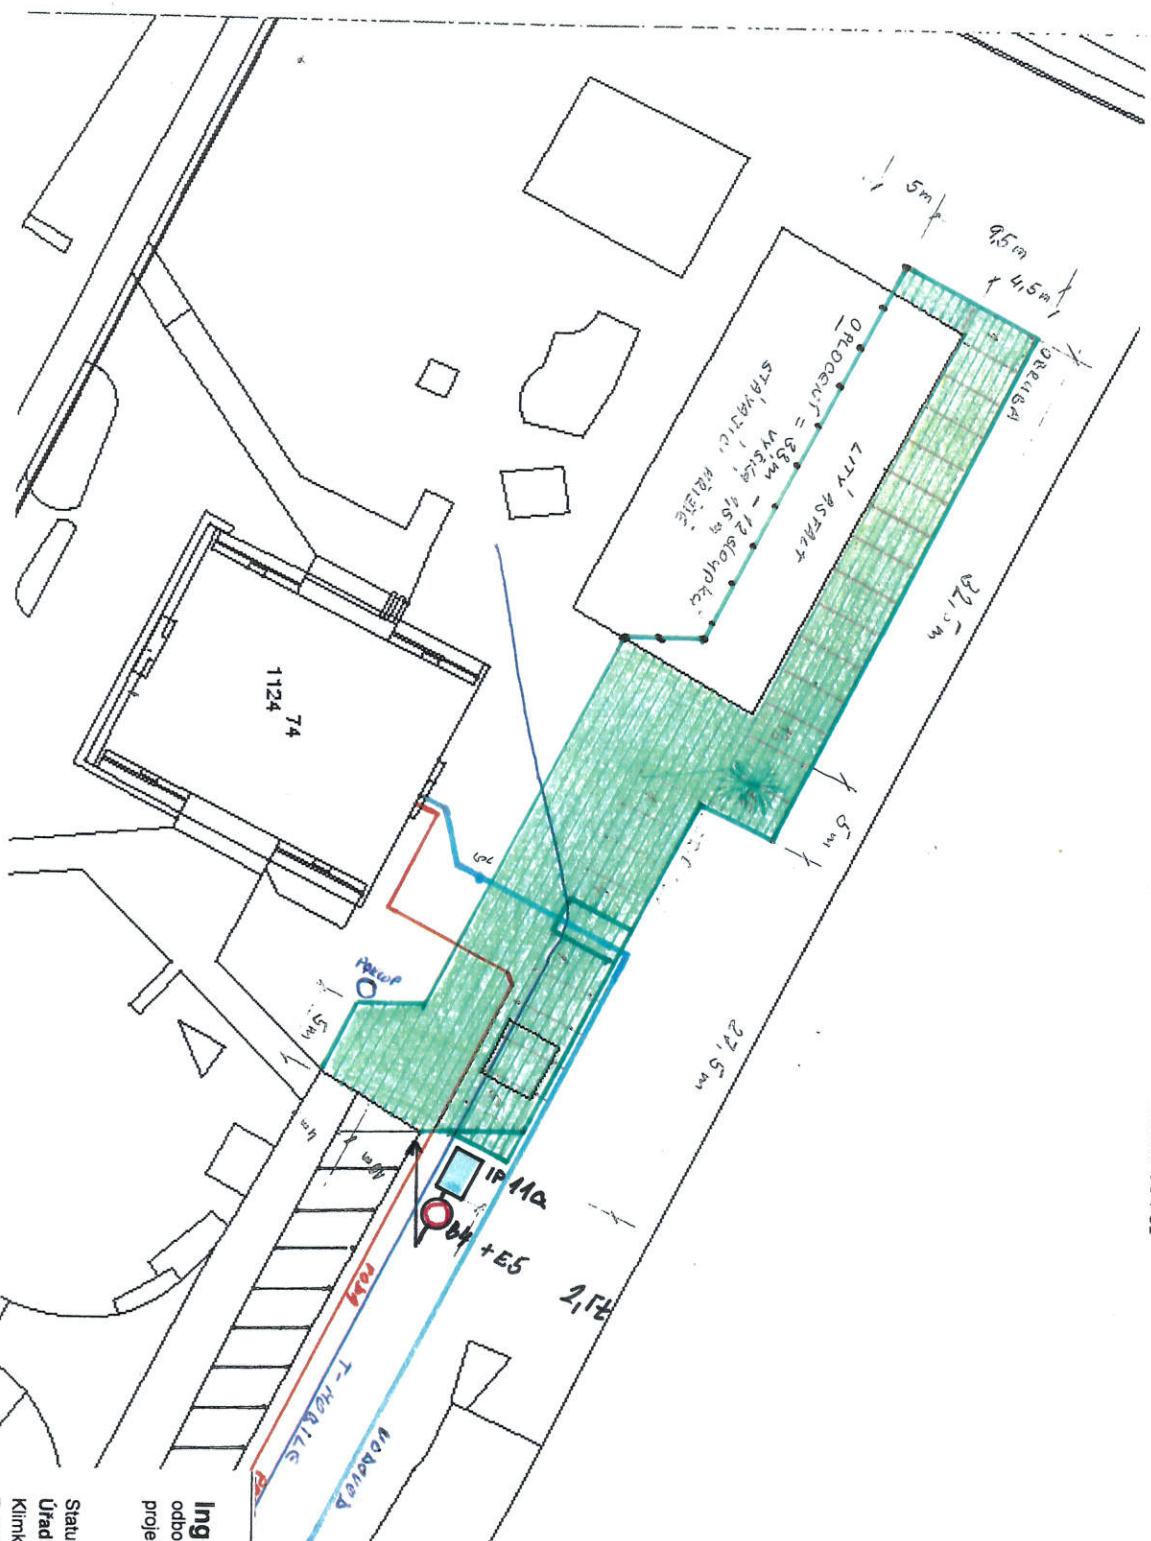

Ing. Nikolas Pistolas
odbor komunálních služeb
projektový manažer statické dopravy



Statutární město Ostrava
Úřad městského obvodu Poruba
Klimkovičská 55/28, 708 56 Ostrava-Poruba
T +420 599 480 310 M +420 777 667 174
E npistolas@mooporuba.cz
W poruba.ostrava.cz

Bulharská III.

Zpevněná odstavňá plocha ze ZT 248 m², parc.č. 1049/1, Poruba

Měřítko

1 : 500




Ing. Nikolas Pistolas
odbor komunálních služeb
projektový manažer statické dopravy



Statutární město Ostrava
Úřad městského obvodu Poruba
Klimkovičká 55/28, 708 56 Ostrava-Poruba
T +420 599 480 310 M +420 777 667 174
E npistolas@moporuba.cz
W poruba.ostrava.cz

Pokorného a+b

Zpevněná odstavňná plocha ze ZT 158 m², parc.č. 2111/1, Poruba sever

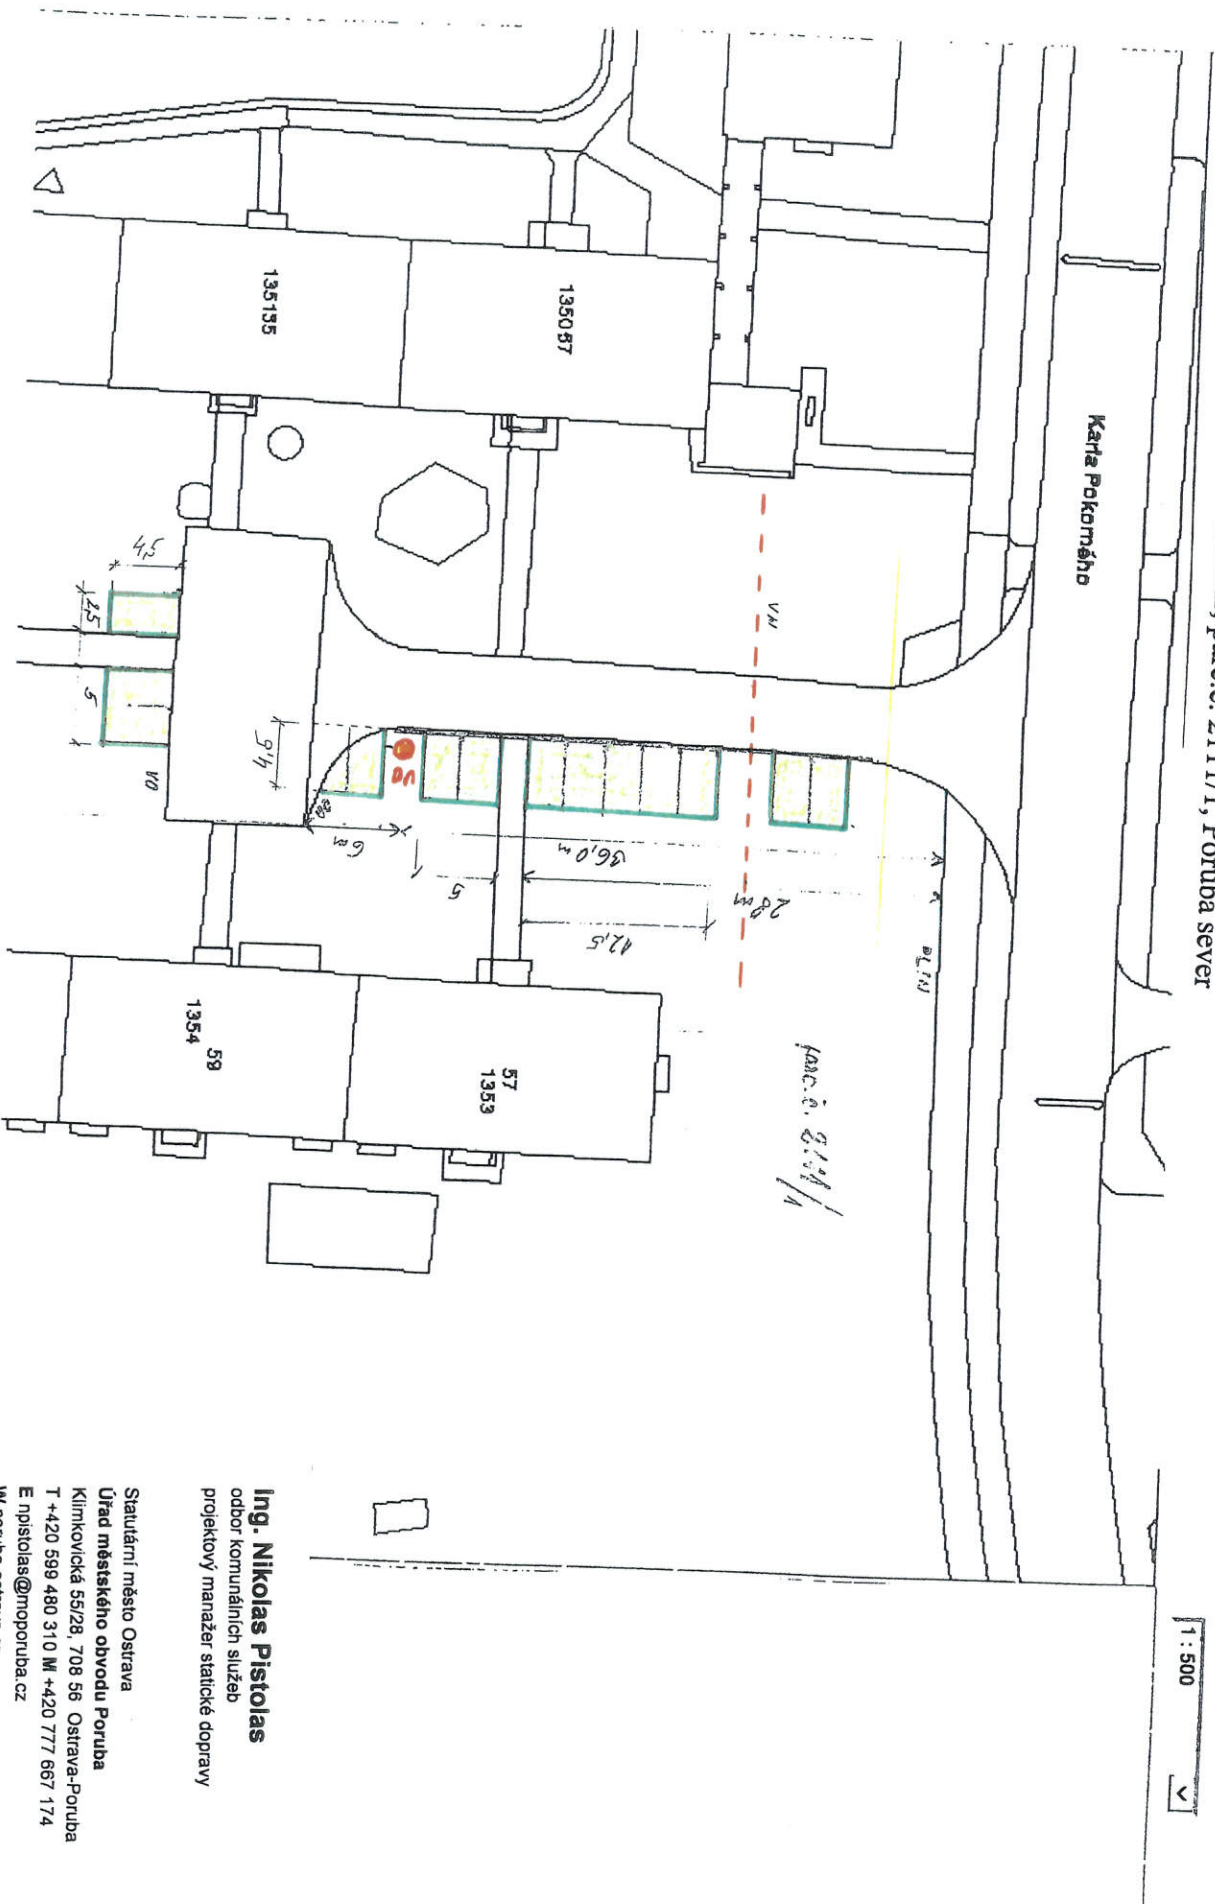

Měřítka

1 : 500



Ing. Nikolas Pistolas
odbor komunálních služeb
projektový manažer statické dopravy




Stavutární město Ostrava
Úřad městského obvodu Poruba
Klimkovická 55/28, 708 56 Ostrava-Poruba
T +420 599 480 310 M +420 777 667 174
E npistolas@mooporuba.cz
W poruba.ostrava.cz

ŽILINSKÁ

Zpevněná plocha ze ZT, Parc.č. 2117, plocha celkem 158 m²

Měřítko

1:500

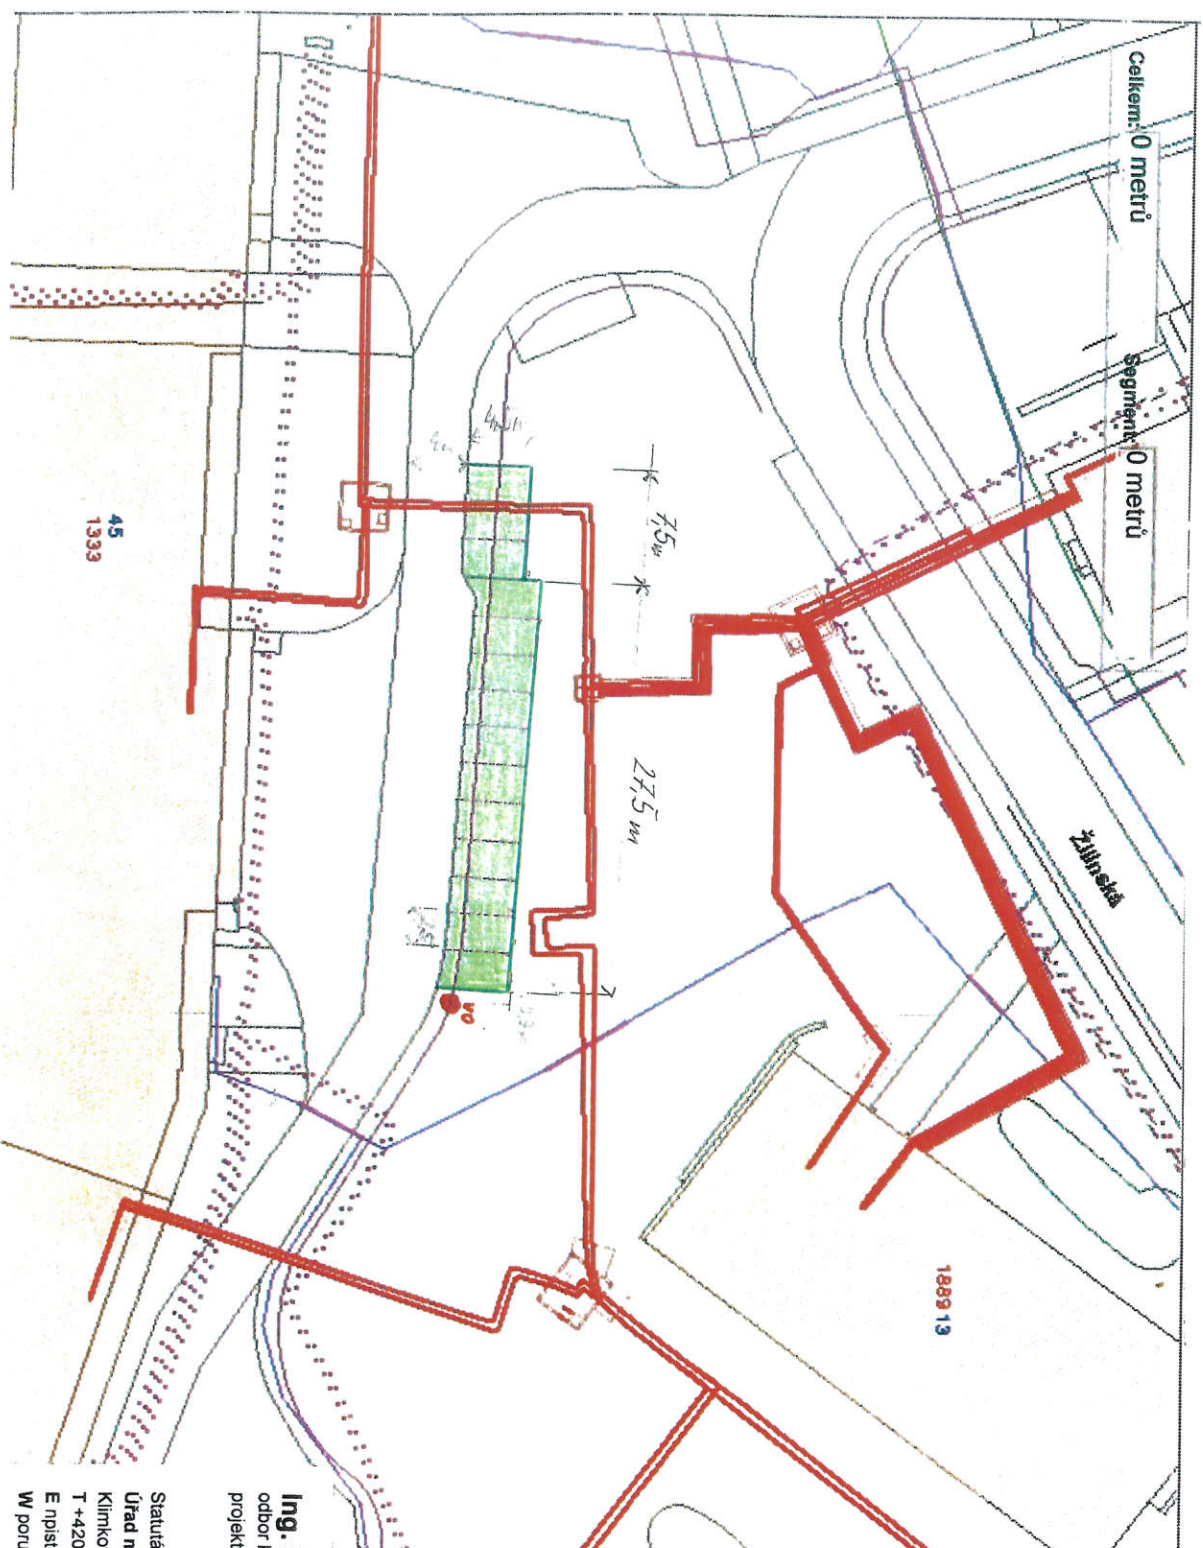

Ing. Nikolas Pistolas
odbor komunálních služeb
projektový manažer statické dopravy



Statutární město Ostrava
Úřad městského obvodu Poruba
Klimkovičská 55/28, 708 56 Ostrava-Poruba
T +420 599 480 310 M +420 777 667 174
E npistolas@mooporuba.cz
W poruba.ostrava.cz

OSTRAVA
PORUBA

Měřitko

<



OSTRAVA 2000