


SITUACE ZOV

M 1:500

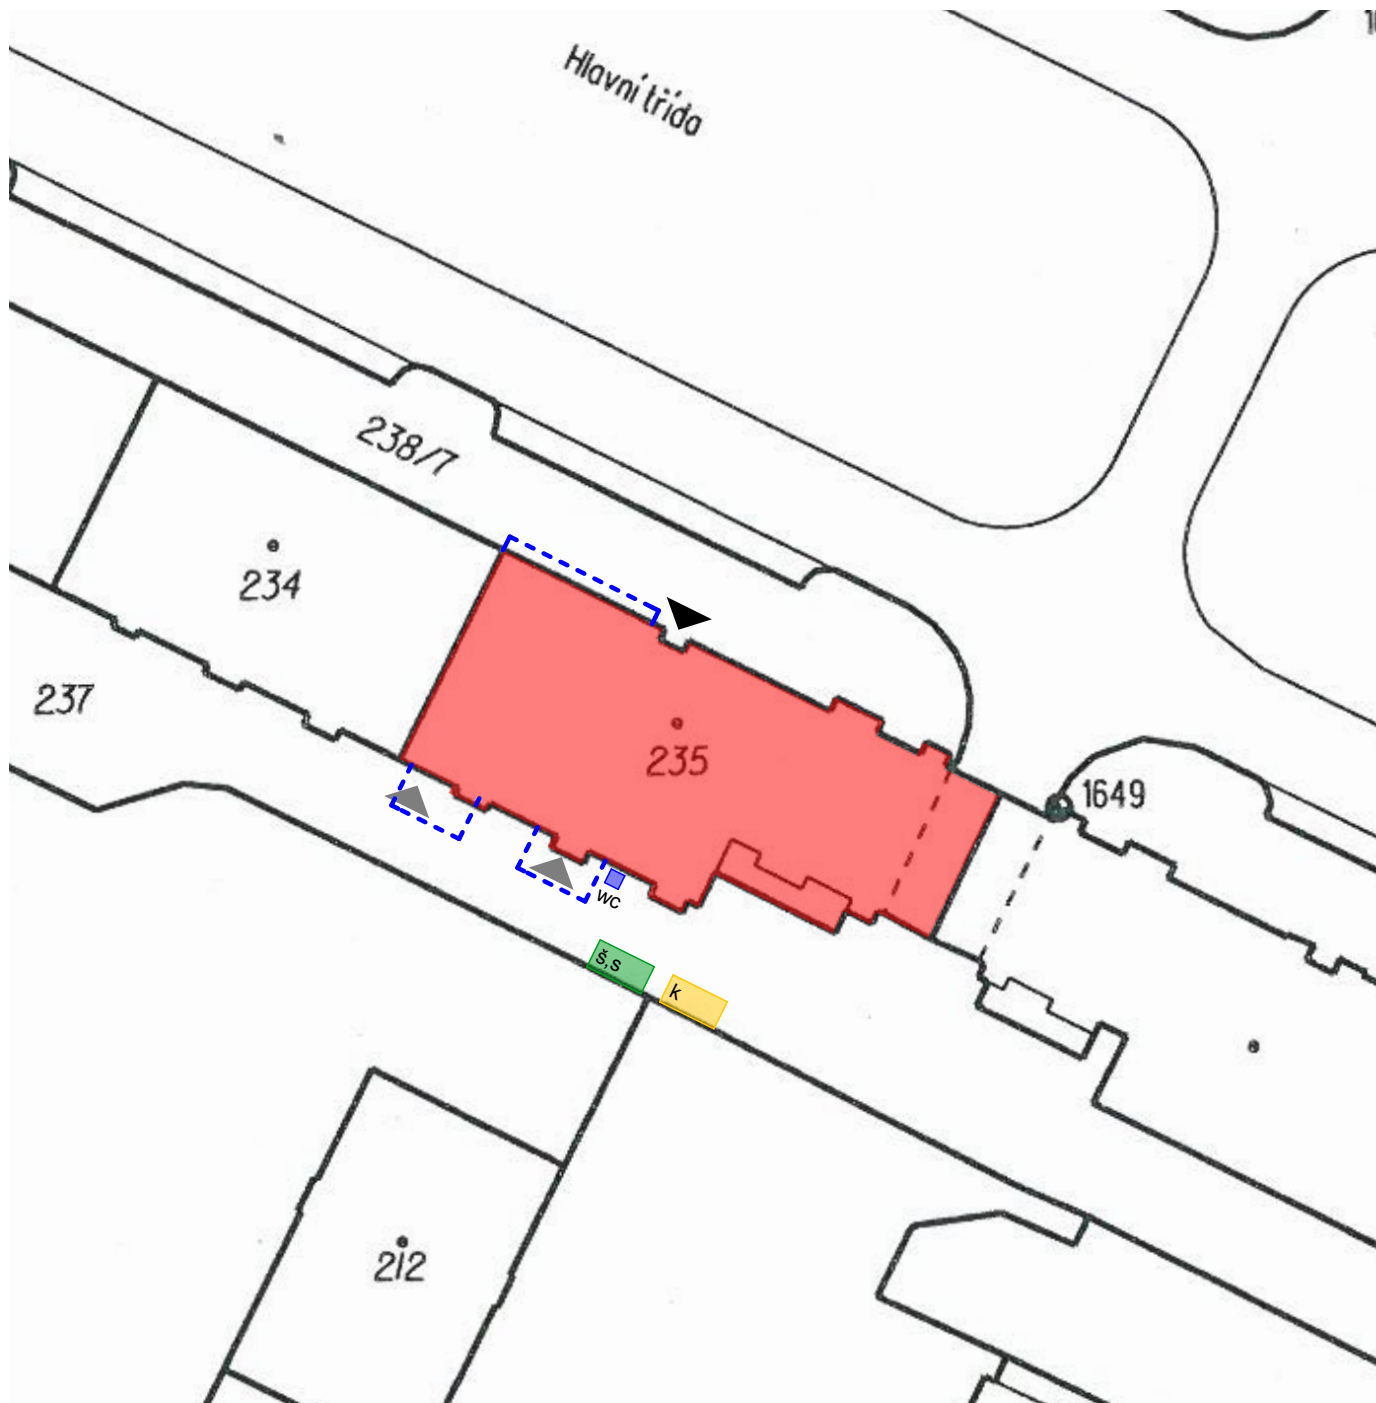

LEGENDA ZOV:

-  VSTUP DO OBJEKTU
-  VEDLEJŠÍ VSTUP DO OBJEKTU
-  ŘEŠENÝ OBJEKT
-  HRANICE STAVENIŠTĚ
-  MOBILNÍ KONTEJNER
-  ŠATNA, SKLAD
-  MOBILNÍ WC
-  STROM

POZNÁMKA:

VEDLEJŠÍ VSTUPY DO OBJEKTU NEBUDOU PO DOBU OPRAVY BALKÓNŮ VYUŽÍVÁNY