


# MÍSTNÍ KOMUNIKACE, PARKOVIŠTĚ, CHODNÍK

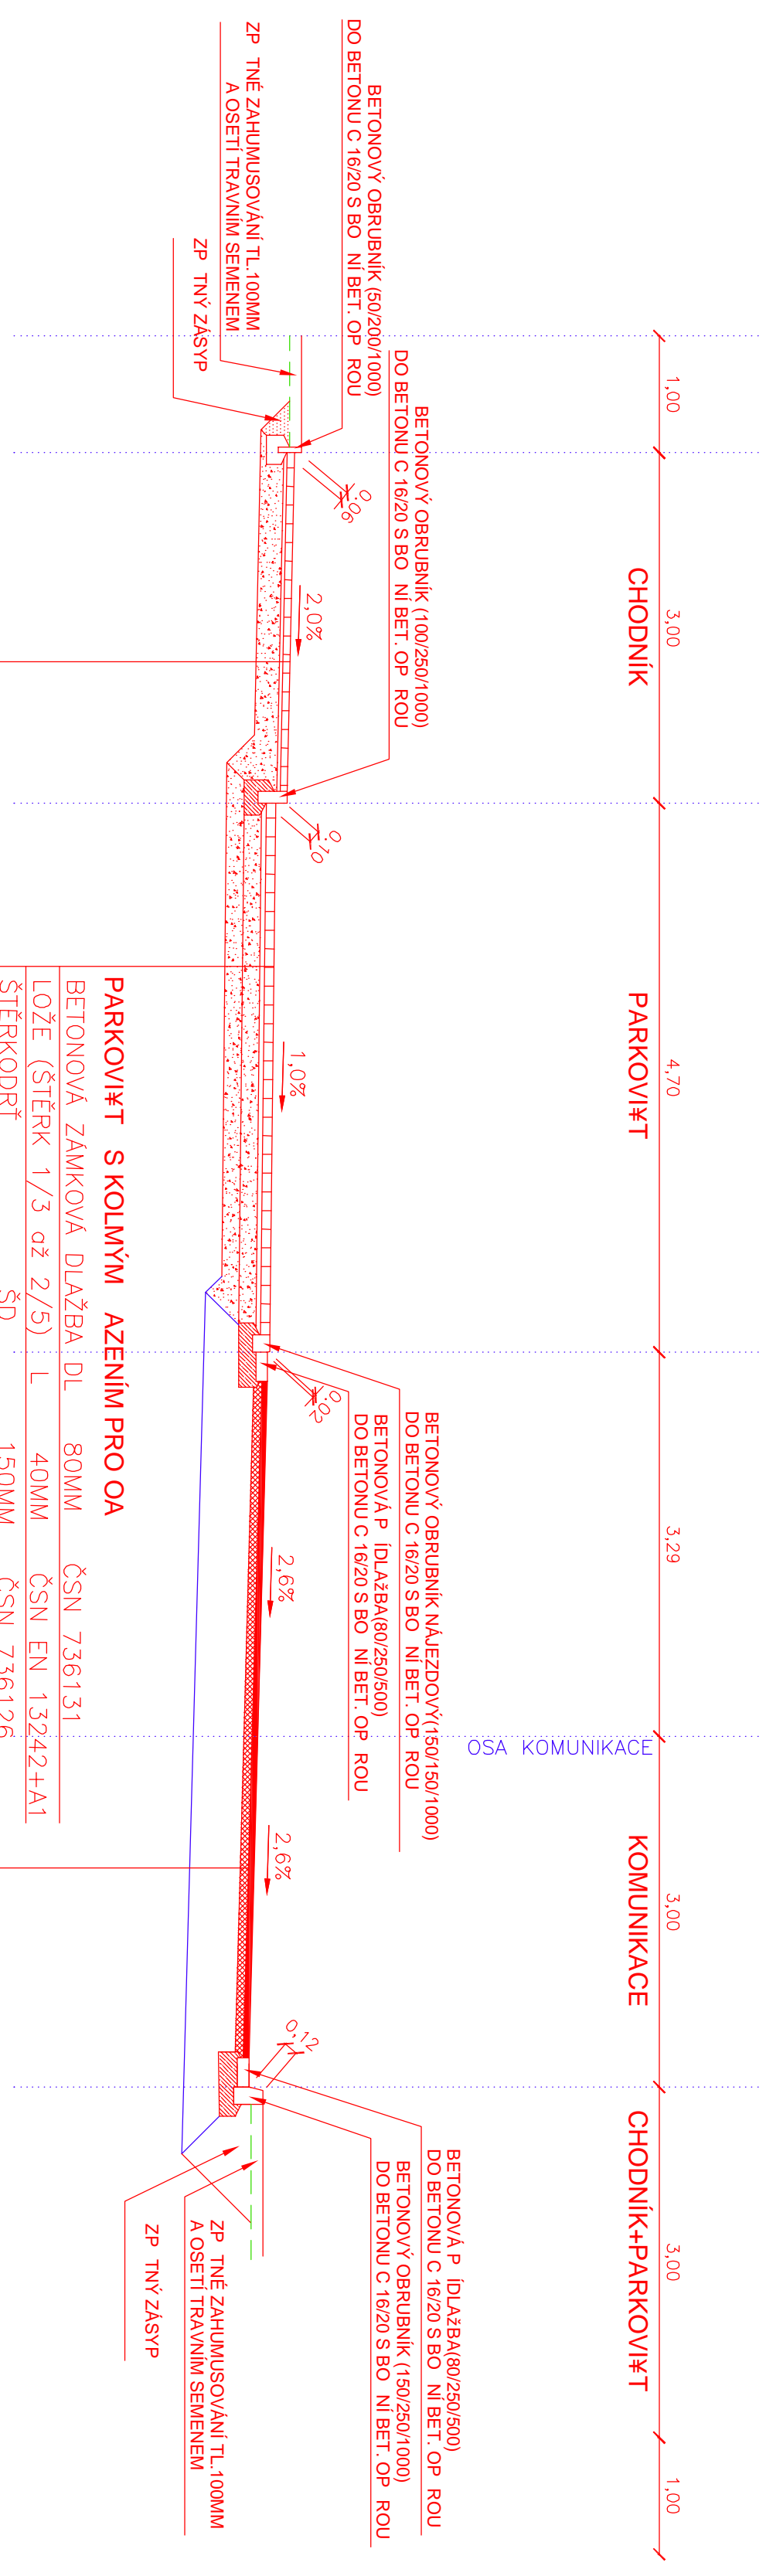

**SKLADBA CHODNÍKU**

BET. ZAMKOVÁ DLAŽBA	60 MM
LOŽE (ŠTĚRK 1/3 ož 2/5)	30 MM
ŠTĚRKODRŤ	200 MM

**PARKOVIŠTĚ S KOLMÝM AZENÍM PRO OA**

BETONOVÁ ZAMKOVÁ DLAŽBA	DL	80MM	ČSN 736131
LOŽE (ŠTĚRK 1/3 ož 2/5)	L	40MM	ČSN EN 13242+A1
ŠTĚRKODRŤ	ŠD	150MM	ČSN 736126
ŠTĚRKODRŤ	ŠD	150MM	ČSN 736126

**STAVEBNÍ ÚPRAVA STÁVAJÍCÍ KOMUNIKACE**

ASFALTOVÝ BETON STŘEDNĚZRNÝ	ABS I	50 MM
SPLOUVACÍ POSTŘÍK EMULZI		0,20 kg/m <sup>2</sup>
ASFALTOVÝ BETON HRUBÝ	ABH I	70 MM
(ACL 16 S PMB 10/40-65	ČSN EN 131008-1)	
SPLOUVACÍ POSTŘÍK EMULZI		0,20 kg/m <sup>2</sup>
STÁVAJÍCÍ KONSTRUKCE KOMUNIKACE PO ODFRÉZOVÁNÍ KRYTU A LOŽNĚ VRSTVY (10 CM)		

## PROJEKTOVÁ DOKUMENTACE PRO PROVÁDĚNÍ STAVBY

SOUŘADNICOVÝ SYSTÉM S-JTSK, VÝŠKOVÝ SYSTÉM BALT pv

<b>B</b>	<b>STAVEBNÍ ČÁST</b>	
<b>B.101</b>	<b>SO 101 KOMUNIKACE</b>	
INVESTOR:	STAVOVÁNÍ MĚSTO OSTRAVA – MĚSTSKÉ OBODÍ PORUBA, KLIMKOVICKÁ 55/28	
PROJEKTANT:	ATELIER ESO spol. s r.o., KAPLA HINKA MACHA 5203/23, OSTRAVA-TRÁBŘOVICE 722 00	
ZOUP PROJEKTANT:	VYPRACOVAL	
ING. MILOSLAV VRÁNA	ING. MILOSLAV VRÁNA	
NÁZEV AKCE :	STAVEBNÍ ÚPRAVY	
	ULICE I. SEKANINNY V OSTRAVĚ - PORUB	
PRÍLOHA :	VZOROVÉ P Í NĚ EZY	
		SPOL. S R.O. <b>eso atelier</b> PROJEKTOVÁ KANCELÁŘ
		DOPRAVA - SADOVÉ ÚPRAVY - INŽENYRSKÉ SÍTĚ KLIEMÁNY 5203/23, 0-TRÁBŘOVICE 722 00
		STUPEŇ : DPS
		FORMÁT. : A4
		DATAUM. : VII/2017
		Č. ZAK. : ET7030
		MĚŘÍTKO : ČÍSLO VÝKR.: 1:100
		B.101.2.7