
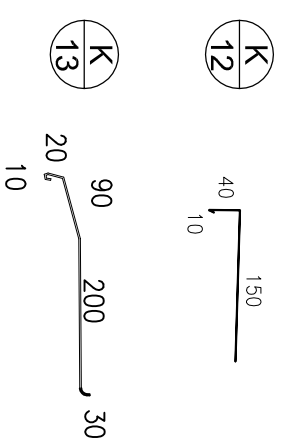
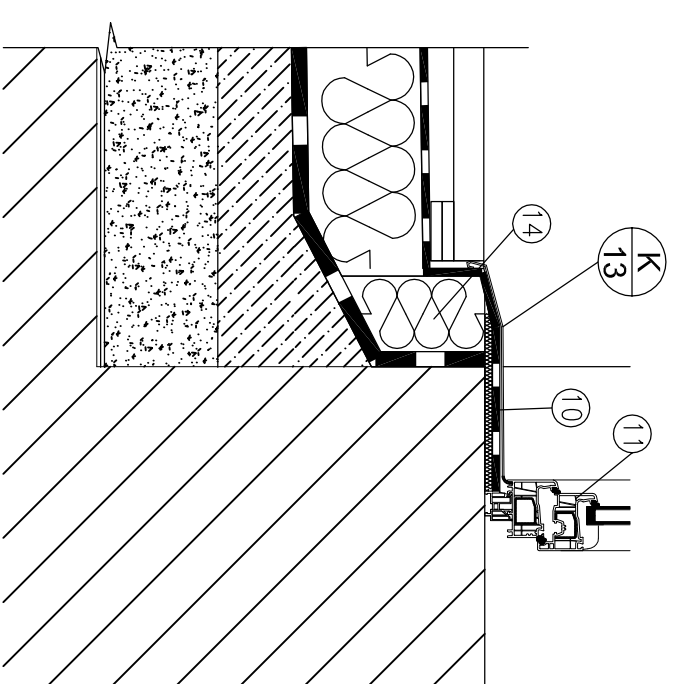


DETAIL Č. 06
 DETAIL TERASY
 SVISLÝ ŘEZ, 1:10

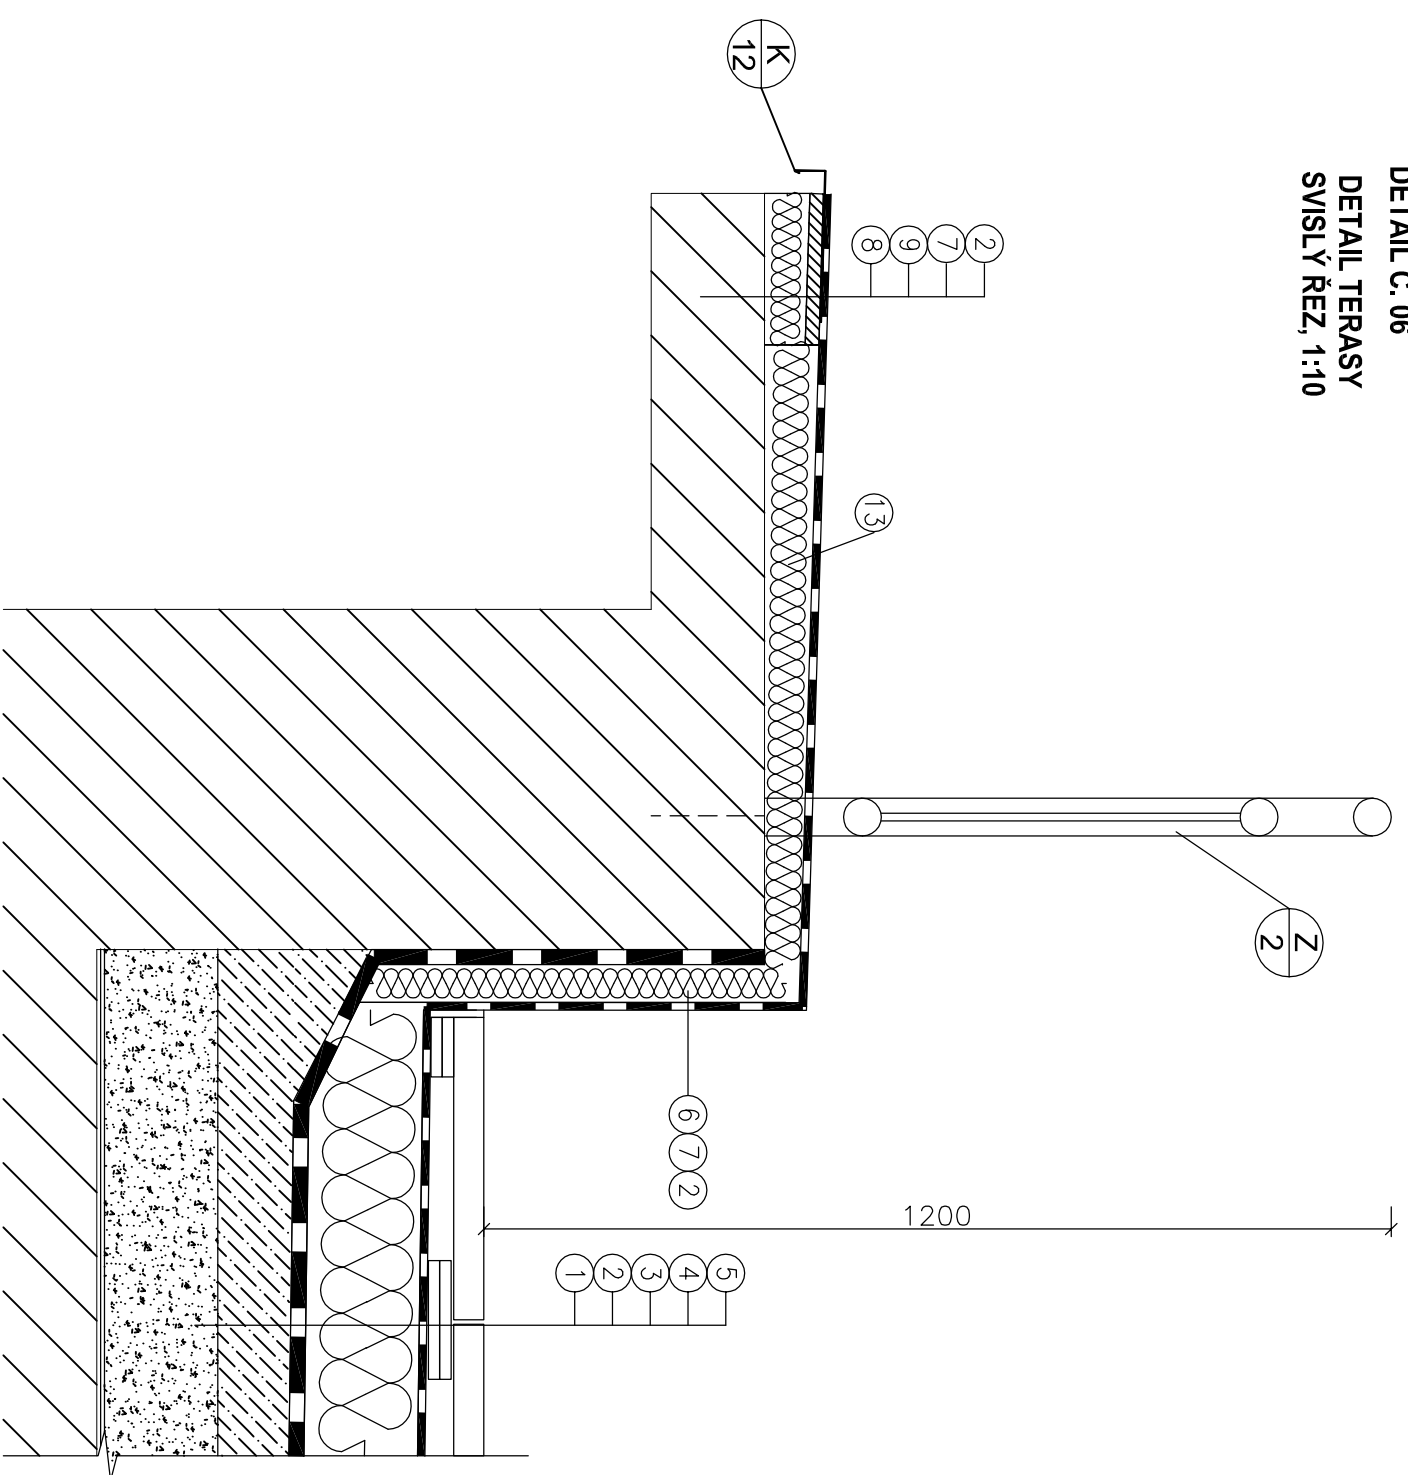

okapnice – pozinkovaný plech R.Š. 250mm

lakovaný plech R.Š. 350mm

- 1 stávající souvrství s hydroizolací z asfaltových pásů
- 2 tepelně izolační vrstva tl. 140mm z polystyrenových dílců XPS určených do obrácených střech
- 3 samolepicí asfaltový pás
- 4 pás z SBS modifikovaného asfaltu s retardéry hoření a břídicím posypem
- 5 kompozitní terasový systém (vodě odolný)
- 6 EPS 100S tl. 50mm
- 7 samolepicí asfaltový pás
- 8 spádovaný polystyren EPS150S tl. 40–60mm
- 9 OSB tl. 18mm
- 10 XPS 20mm
- 11 stávající plastové okno
- 12 nové ocelové zbradilí v povrchové úpravě žárový pozink
- 13 spádovaný EPS 150S tl. 30–60mm
- 14 EPS 100S tl. 100mm