



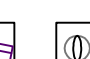








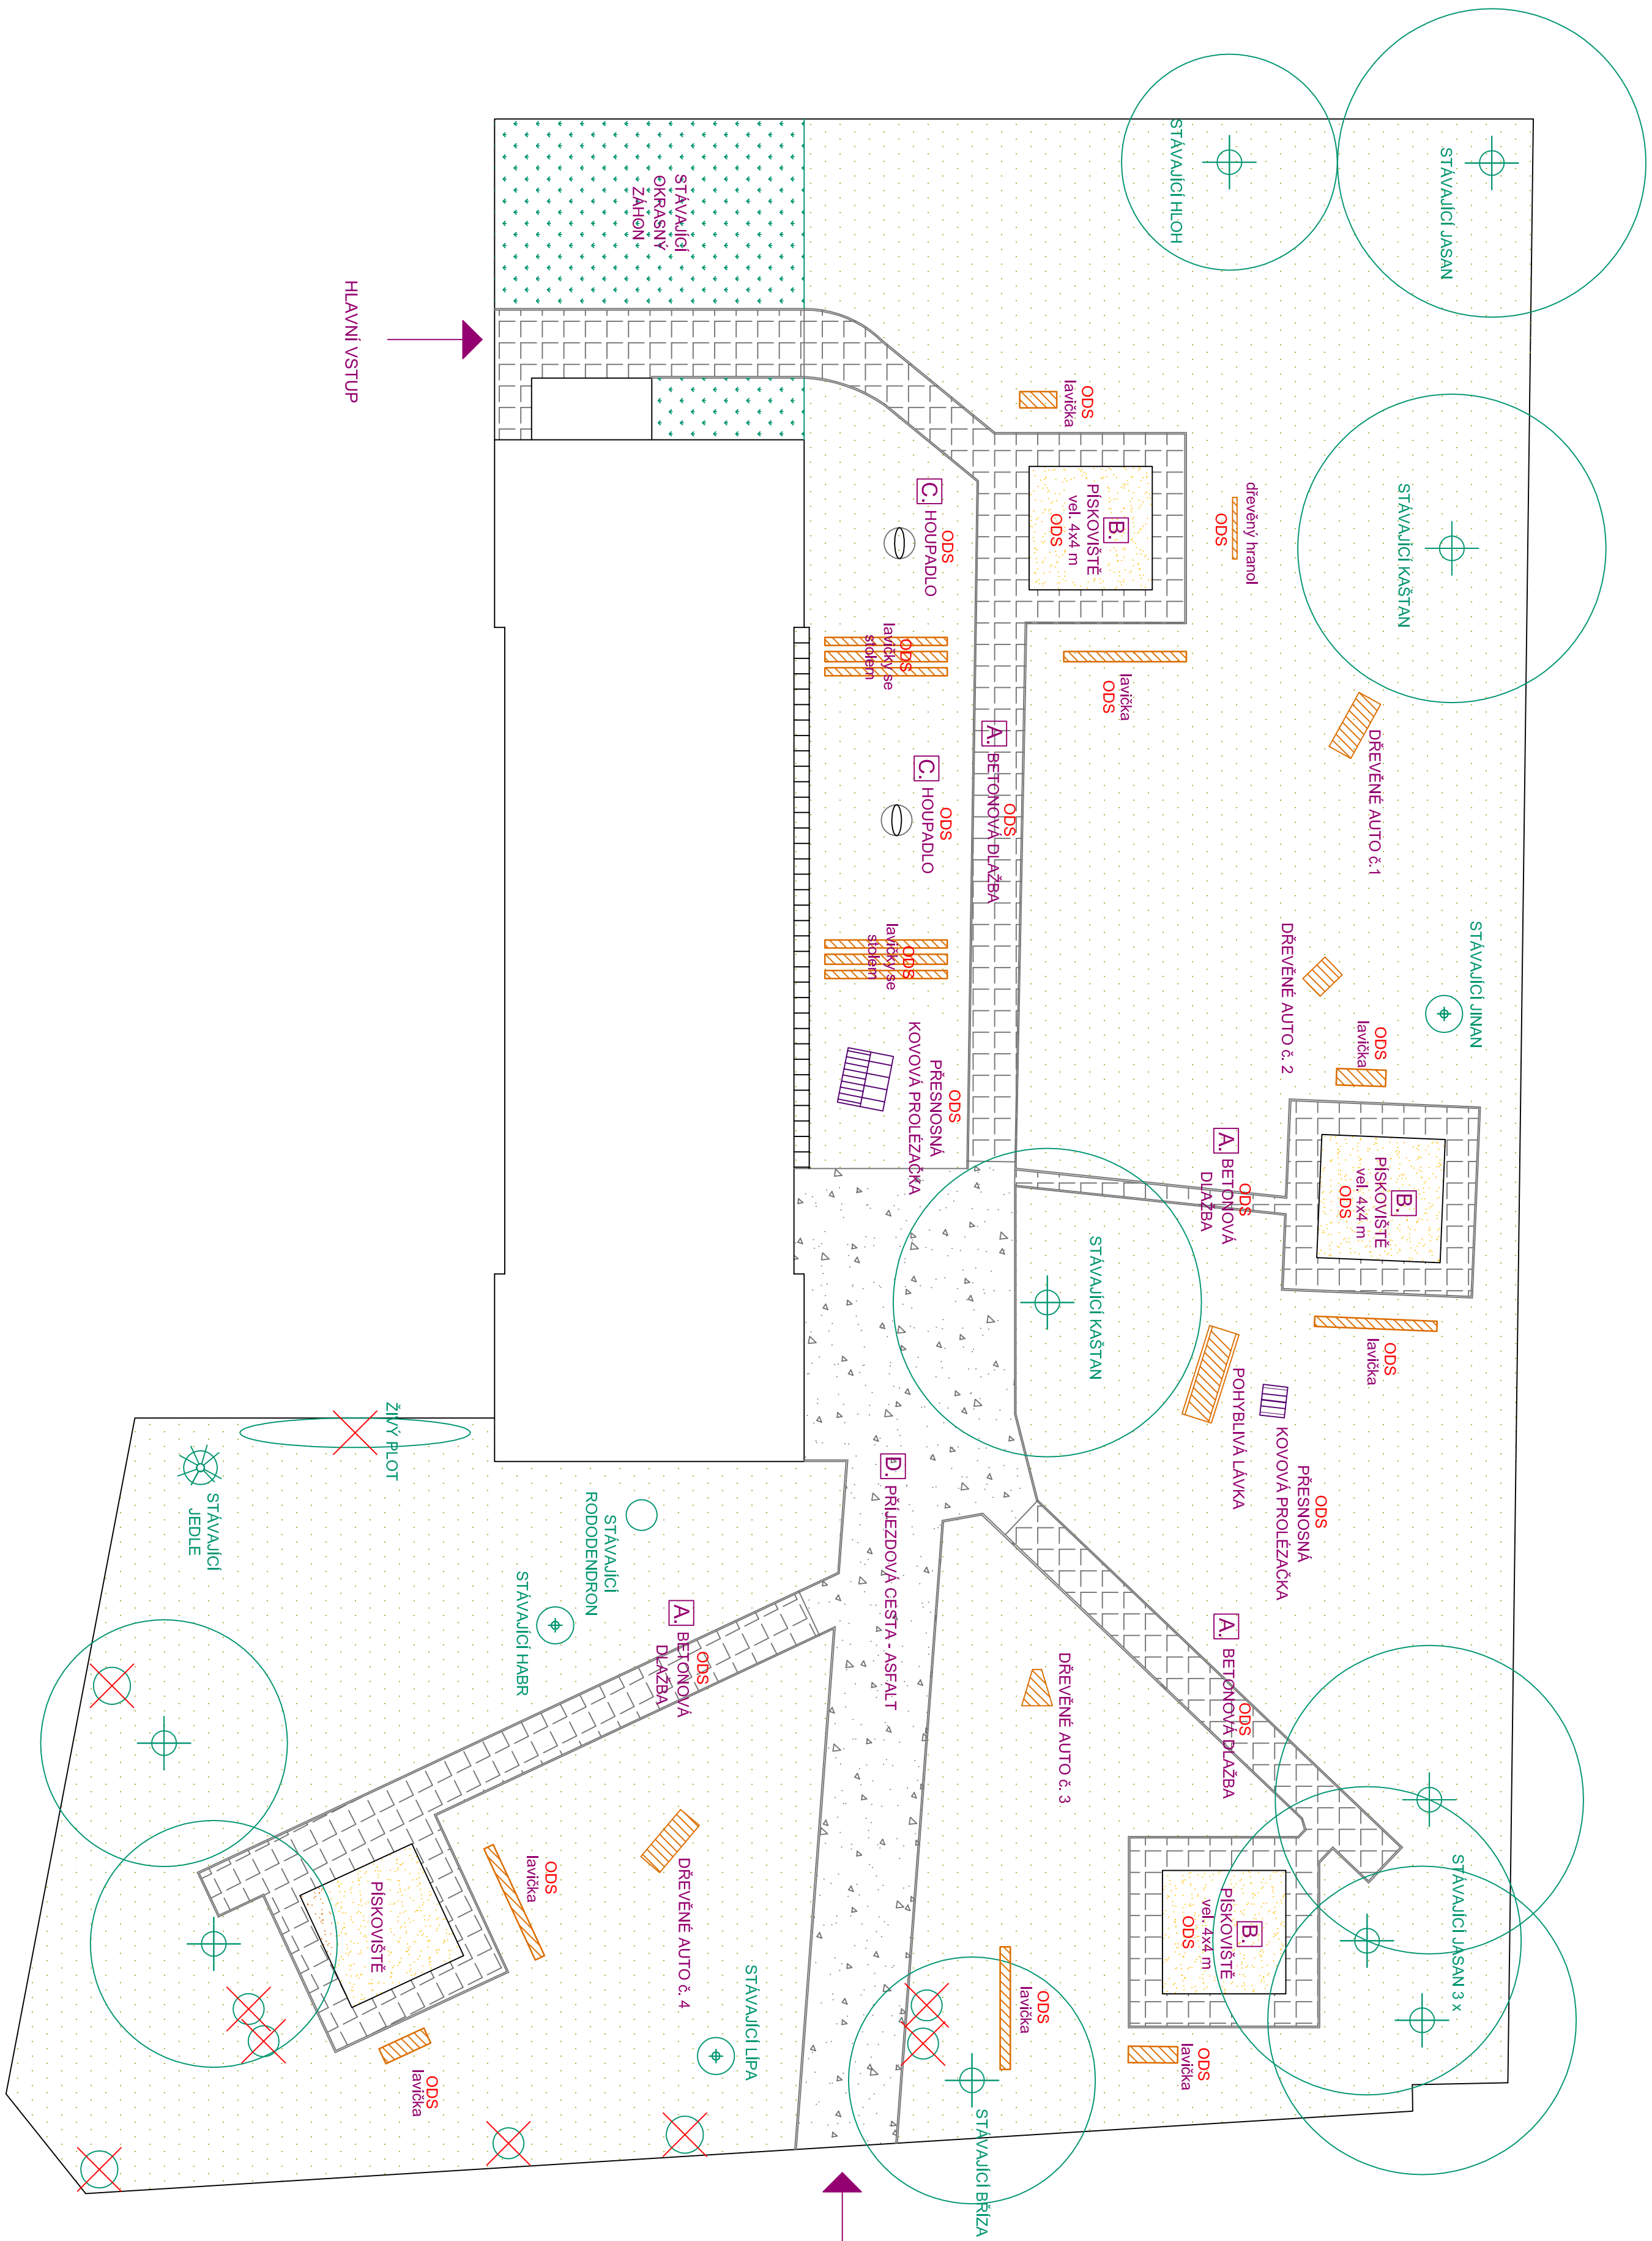

NÁVRH ZAHRADY MATEŘSKÉ ŠKOLY SE ZAMĚŘENÍM NA ENVIRONMENTÁLNÍ VÝCHOVU

PŘÍRODNÍ ZAHRADA MŠ VĚTRNÁ "VĚTRNÍKOVÁ ZAHRADA"



LEGENDA:		
	stavební vysedla	
	dřevěné prvky	
	herní prvky - houpadla	
	kovové protěžky	
	dlážděná plocha - betonové dlaždice s betonovým dnovníkem	
	asfaltová plocha	
	plocha s pískem	
	travní plocha	
	stálý či okrasný záhon	
	zastřešené ZACHOVÁNÍ	
	odstranit	

NAZEV STAVBY		NÁVRH REŠENÍ ZPRÁVY MAJETKOVÉ ŠKOLY SE ZAMĚŘENÍM NA ENVIRONMENTÁLNÍ VÝCHOVU PRŮBĚH ZÁHRADA NÁŠ ETNOLNÍ / "ETNOLNÍKOVÁ ZÁHRADA"					
ZPRACOVATEL		Ing. Petra Vasilíková Pražského ul. Průhova 182 751 11 Břeštanice IČ: 010 16 300		VYPRACOVATEL		Ing. Petra Vasilíková Pražského ul. Průhova 182 751 11 Břeštanice IČ: 010 16 300	
OBJEDNATEL		Statistický ústav Ostrava - Město odvod Průhova Klimkovského 28/55, 708 55 Ostrava - Průhova IČ: 00845451 DIČ: CZ0904/451		NAZEV VÝKRESU		VÝKRES Č.	
LOKALITA		Ostrava - Průhova		SOULČASNÝ STAV		1	
MĚRITELNOST		1:150		STUPNĚNÍ		DPS	
DOPRAVA		12/2013		DOPRAVA			