


NÁVRH ZAHRADY MATEŘSKÉ ŠKOLY
SE ZAMĚŘENÍM NA ENVIRONMENTALNÍ VÝCHOVU

PŘÍRODNÍ ZAHRADA MŠ VĚTRNÁ
"VĚTRNÍKOVÁ ZAHRADA"

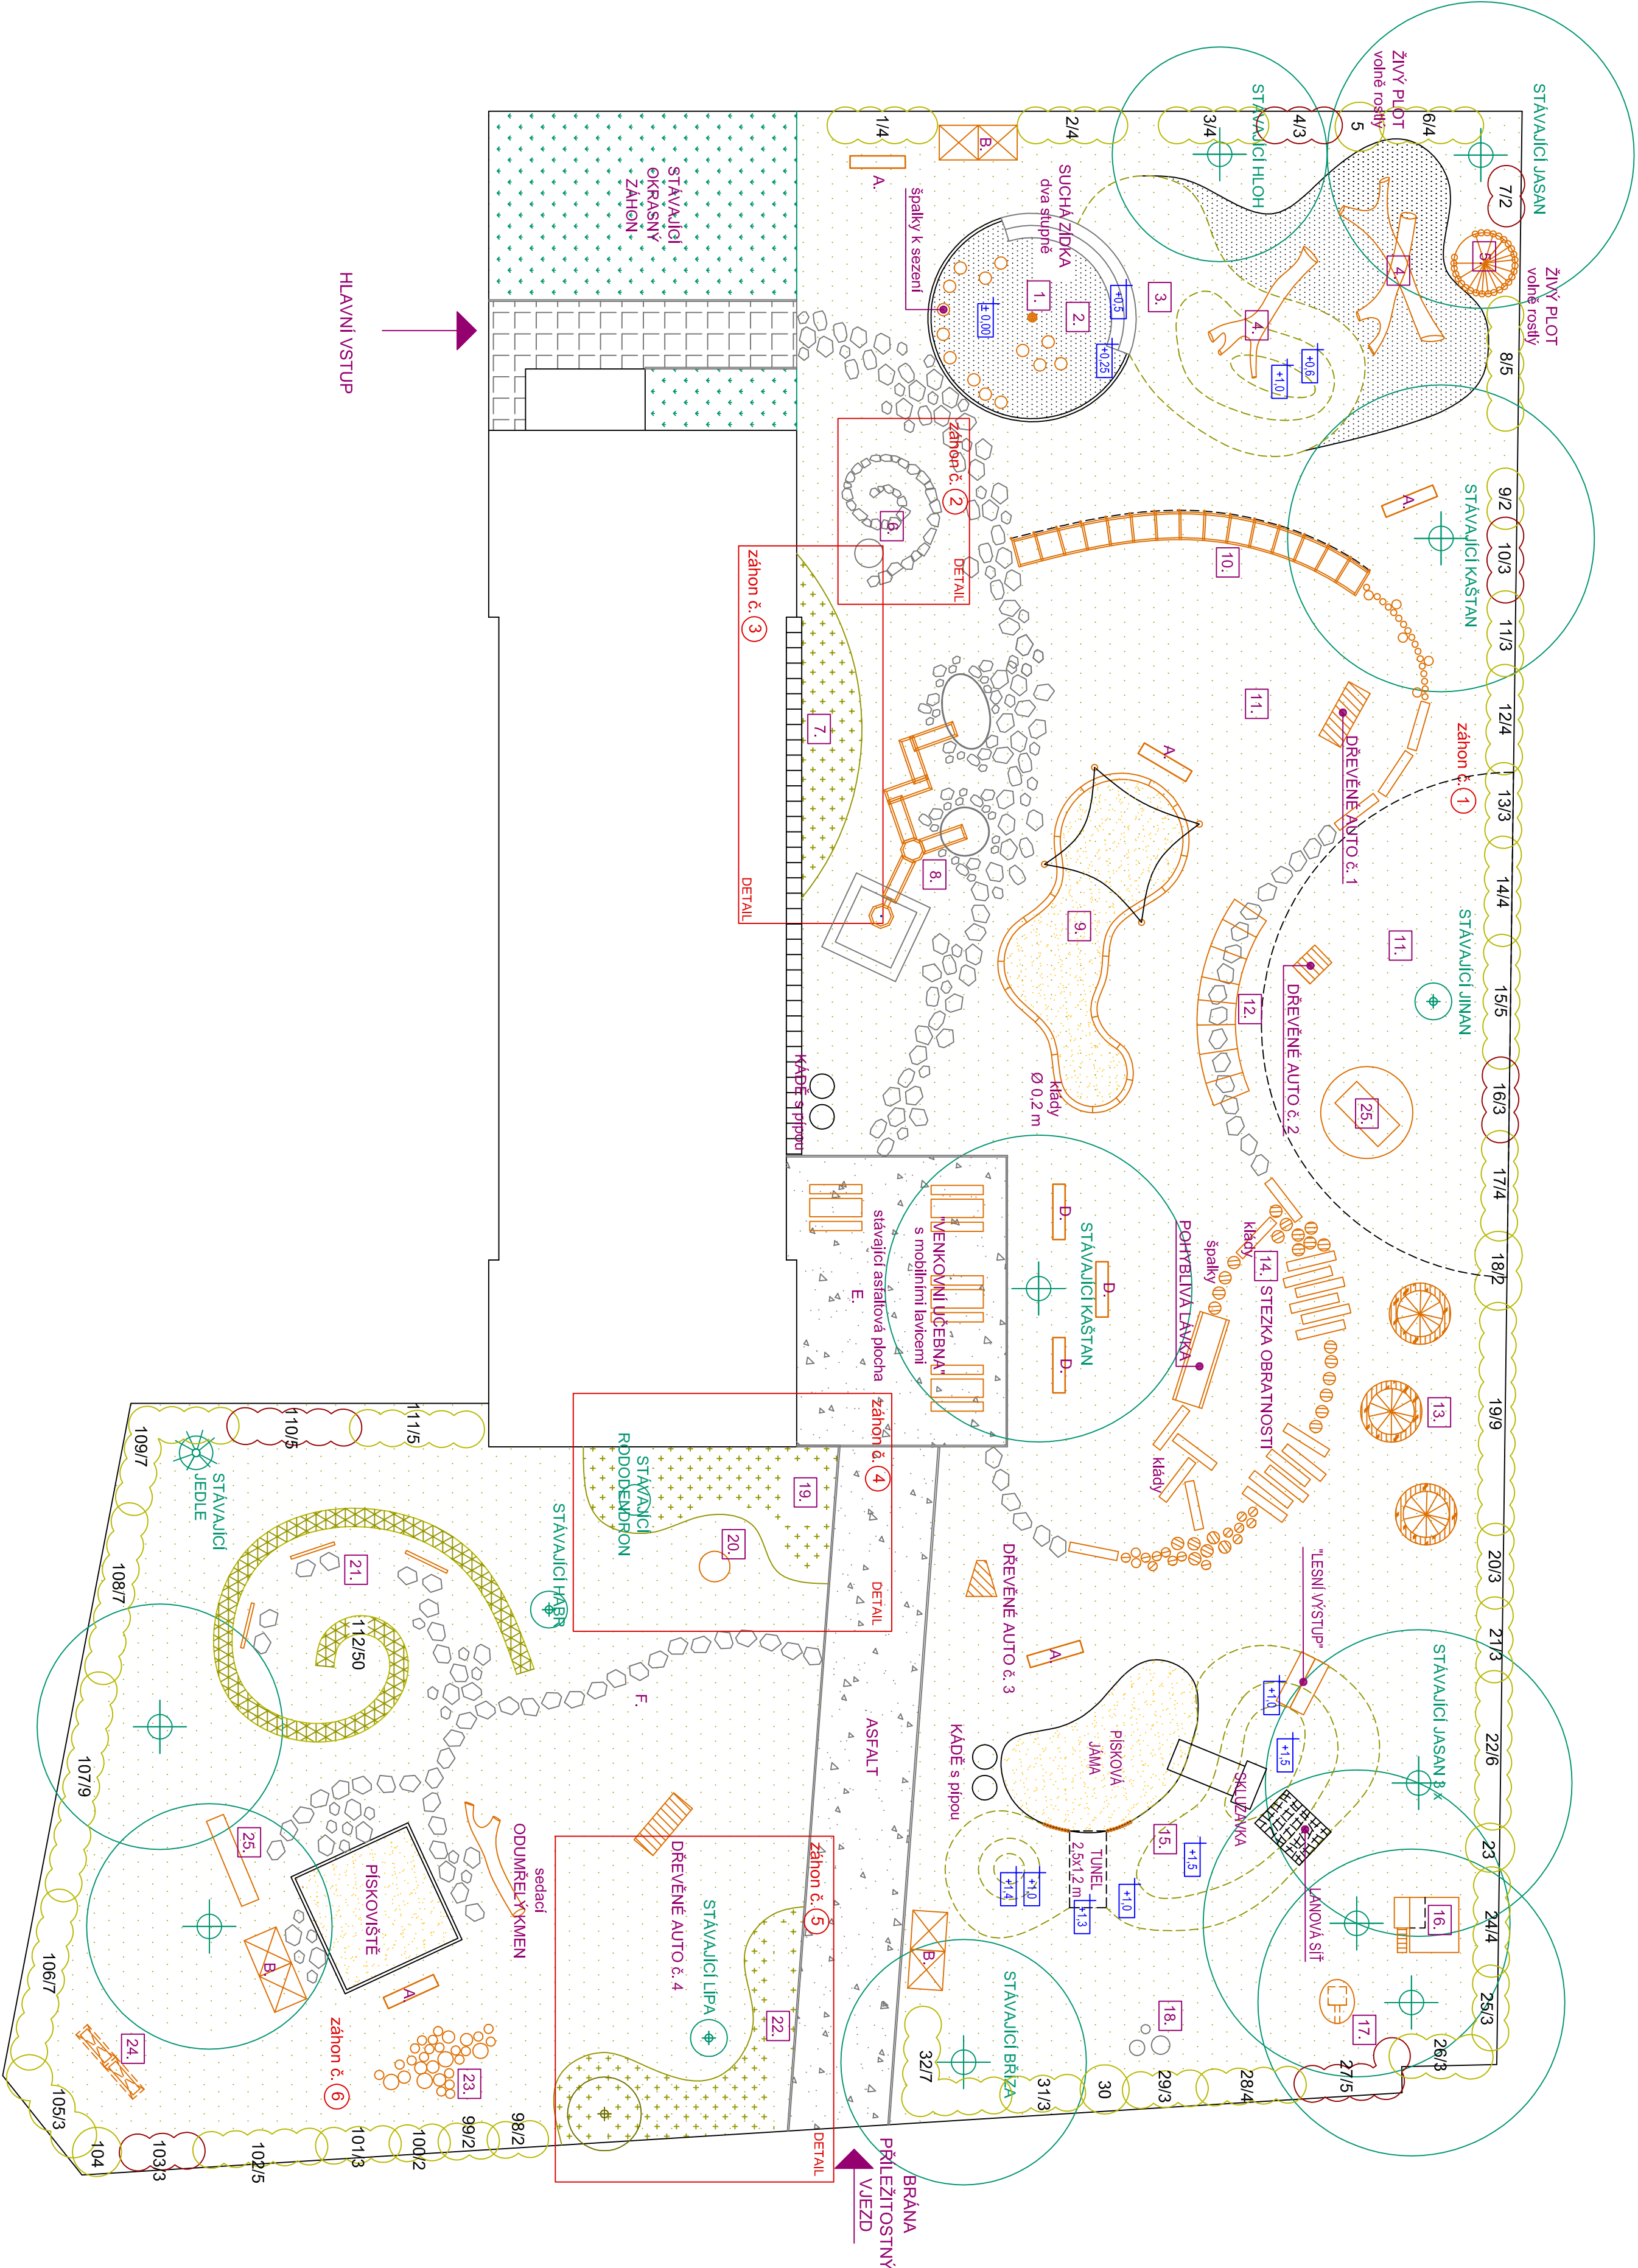


SEZNAM NAVRHOVANÝCH HERNÍCH
PRVKŮ A OSTATNÍ:

PRVEK	NÁZEV
A	hřištná lavice s opěradlem
B	hřištná lavice
C	hřištná lavice bez opěradla
D	hřištná lavice bez opěradla
E	hřištná lavice se stoly
F	hřištná lavice se stoly

PRVEK	NÁZEV
1	OPĚRADLO SKLIZNKA - VĚTRNÍK
2	AMFITEATR
3	TERÉNNÍ MODELACE
4	ODUMŘELÝ KEMEN
5	ROBINSONOVA CHÝŠE
6	BYLINKOVÁ SPRÁVA
7	JEDLÝ ZAHON
8	JEDLÝ ZAHON
9	HRY S PÍSKEM
10	HRAŤOVÁ STEŽKA
11	JEDLÝ TRÁVNÍK
12	VÝBOJ TUNEL
13	VÝBOJ STAVBY - TEEPEE
14	STAVBA STAVBY - TEEPEE
15	STAVBA STAVBY - TEEPEE
16	DOHLED NA MŮŘÍ NOČE
17	JEZOVNÍK
18	PIŤACÍ NÁPAJEJKA
19	STINNÝ ZAHON
20	STINNÝ ZAHON
21	STINNÝ ZAHON
22	PASTVĚ PRO MOTYL
23	LOSGER (brouk)
24	HMYŽI DOMKY
25	UMĚLECKÉ HERNÍ PRVKY

LEGENDA:

	stávající výsadba
	navrhované keře
	navrhované záhony
	záhonná ohrada
	varovaný žvý pld
	stávající dřevěné prvky
	osazené dřevěné prvky
	domečky na trávníky
	štěrková plocha // kádřek fr. 4-8 mm
	šlapákový chodník z přírodního kamene
	dřevotráva z přírodního kamene
	asfaltová plocha
	plocha s pískem
	travnatá plocha
	terénní modelace
	číslo prvku

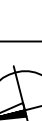NÁZEV STAVBY							
NÁVRH ŘEŠENÍ ZAHRADY MATEŘSKÉ ŠKOLY SE ZAMĚŘENÍM NA ENVIRONMENTÁLNÍ VÝCHOVU							
PŘÍRODNÍ ZAHRADA MŠ VĚTRNÁ // "VĚTRNÍKOVÁ ZAHRADA"							
ZPRACOVATEL		Ing. Petra Vachalová Pavlovice u Přerova 182 751 11 Rašovice IČ: 010 16 300		VYPRACOVATEL		Ing. Petra Vachalová Pavlovice u Přerova 182 751 11 Rašovice IČ: 010 16 300	
OBJEDNATEL		Státní město Ostrava - Městský úřad Poucha Klimkova 289/5, 750 06 Ostrava - Poucha IČ: 0085451 DIČ: CZ00841451		NÁZEV VÝKRESU		OSAZOVACÍ PLÁN	
Ostrava - Poucha		MĚŘÍTKO		1:150		STUPEŇ PO	
LOKALITA		DPS		DATA		12/2013	
				3			