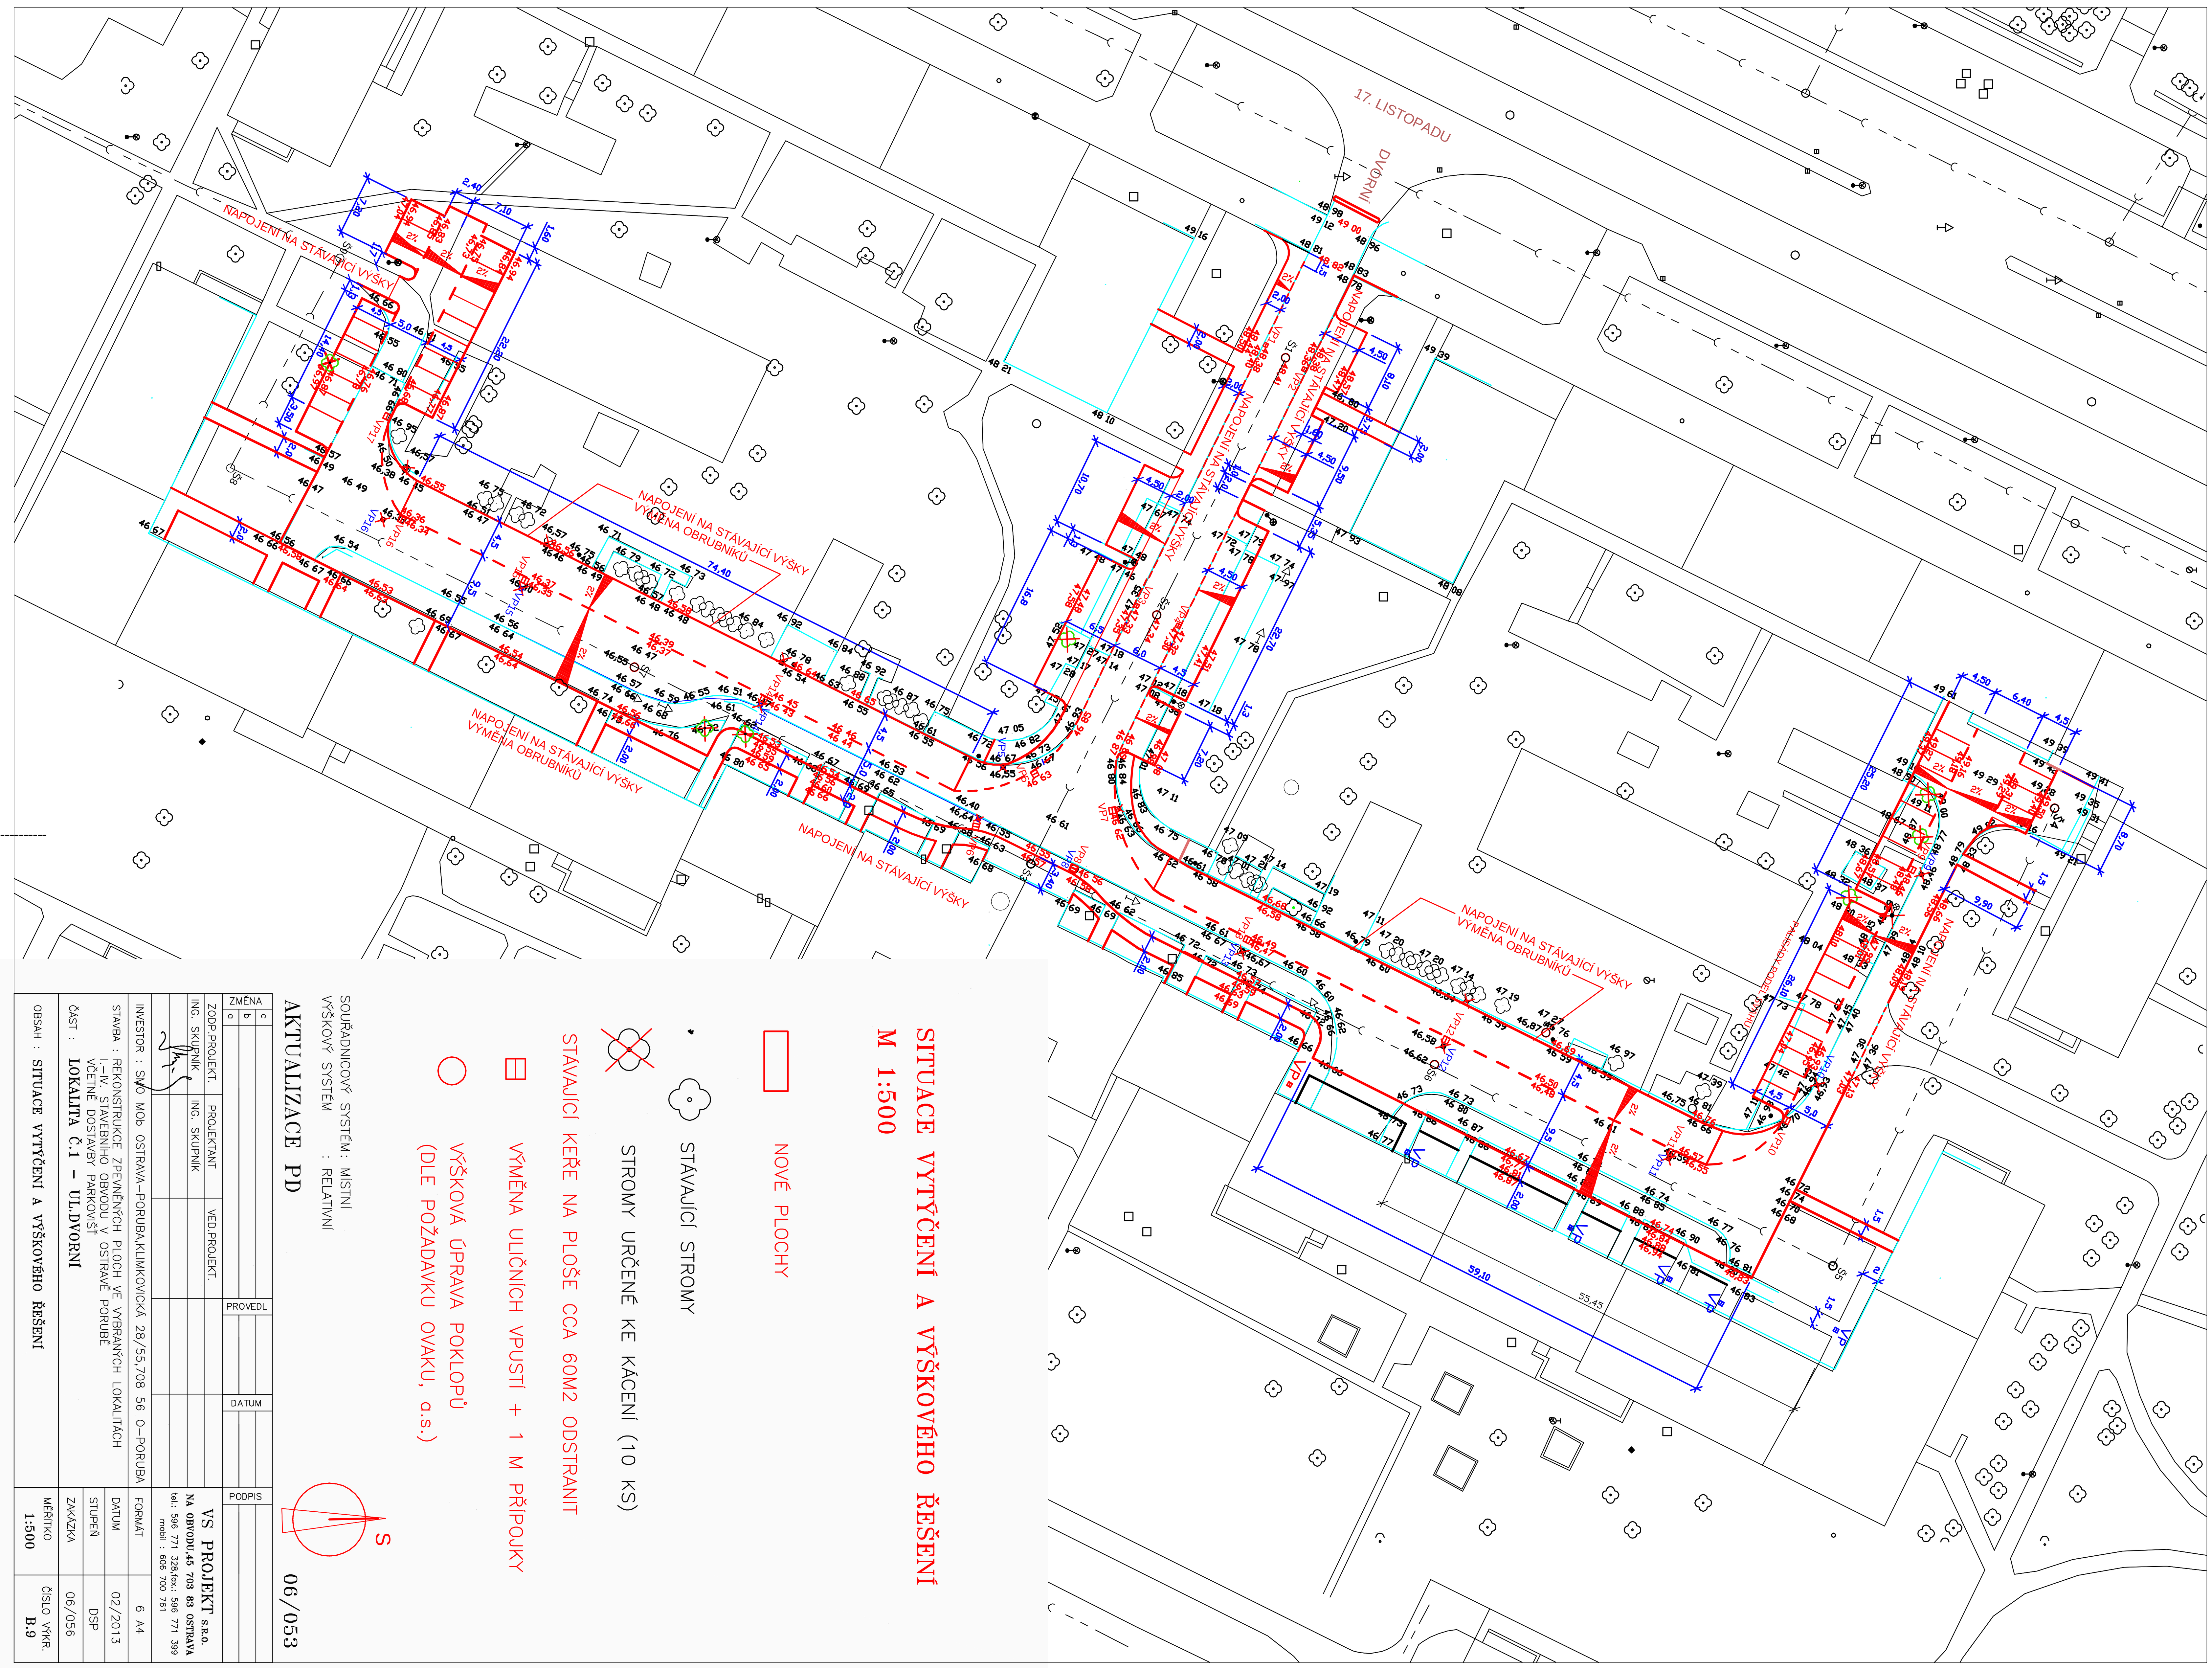

SITUACE VYTYČENÍ A VÝŠKOVÉHO ŘEŠENÍ

M 1:500

NOVÉ PLOCHY

STÁVAJÍCÍ STROMY

STROMY URČENÉ KE KÁCENÍ (10 KS)

STÁVAJÍCÍ KEŘE NA PLOŠE CCA 60M2 ODSTRANIT

VÝMĚNA ULIČNÍCH VPUSTÍ + 1 M PŘÍPOJKY

VÝŠKOVÁ ÚPRAVA POKLOPŮ (DLE POŽADAVKU OVAKU, a.s.)

SOUŘADNICOVÝ SYSTÉM : MÍSTNÍ
VÝŠKOVÝ SYSTÉM : RELATIVNÍ

AKTUALIZACE PD

06/053

ZMĚNA a b c	PROVEDL	DATUM	PODPIS
ZODP.PROJEKT. ING. SKUPNÍK	PROJEKTANT ING. SKUPNÍK	VED.PROJEKT.	VS PROJEKT s.r.o. NA OBVODU,45 703 83 OSTRAVA tel.: 596 771 328,fax.: 596 771 399 mobil : 606 700 761
INVESTOR : SMO MOb OSTRAVA-PORUBA,KLIMKOVICKÁ 28/55,708 56 O-PORUBA		FORMÁT	6 A4
STAVBA : REKONSTRUKCE ZPEVNĚNÝCH PLOCH VE VYBRANÝCH LOKALITÁCH I.-IV. STAVEBNÍHO OBVODU V OSTRAVĚ PORUBĚ VČETNĚ DOSTAVBY PARKOVIŠŤ		DATUM	02/2013
ČÁST : LOKALITA Č.1 - UL.DVORNÍ		STUPEŇ	DSP
		ZAKÁZKA	06/056
OBSAH : SITUACE VYTYČENÍ A VÝŠKOVÉHO ŘEŠENÍ		MĚŘÍTKO 1:500	ČÍSLO VÝKR. B.9

PDF created with pdfFactory trial version www.pdffactory.com