


TABULKA SOUŘADNIC BODŮ

Č. BODU	Y	X
01	478950,599	1099553,425
02	478951,151	1099558,512
03	478954,346	1099570,989
04	478959,164	1099589,802
05	478961,321	1099593,358
06	478963,477	1099601,904
07	478963,453	1099606,040
08	478965,071	1099603,802
09	478971,554	1099608,490
10	478964,264	1099606,921
11	478969,444	1099610,666
12	478969,582	1099611,217
13	478965,338	1099607,697
14	478967,769	1099609,455
15	478980,980	1099656,957
16	478967,198	1099621,177
17	478964,292	1099621,921
18	478946,993	1099554,370
19	478965,878	1099628,198
20	478973,349	1099626,336
21	478971,772	1099620,006
22	478976,768	1099640,054
23	478969,308	1099641,965
24	478983,647	1099667,661
25	478979,086	1099668,798
26	478987,873	1099664,620
27	478983,313	1099665,756
28	478988,717	1099688,007
29	478984,171	1099689,140
30	478989,563	1099691,404
31	478986,940	1099692,057
32	478991,168	1099696,671
33	478989,091	1099697,189
34	478988,953	1099696,684
35	478987,746	1099695,978
36	478985,966	1099696,421
37	478985,478	1099694,459
38	478993,404	1099726,326
39	479016,433	1099741,168
40	479015,829	1099738,671
41	479022,146	1099737,142
42	479022,758	1099739,670
43	479021,790	1099737,020
44	479021,237	1099734,731
45	479023,907	1099739,391

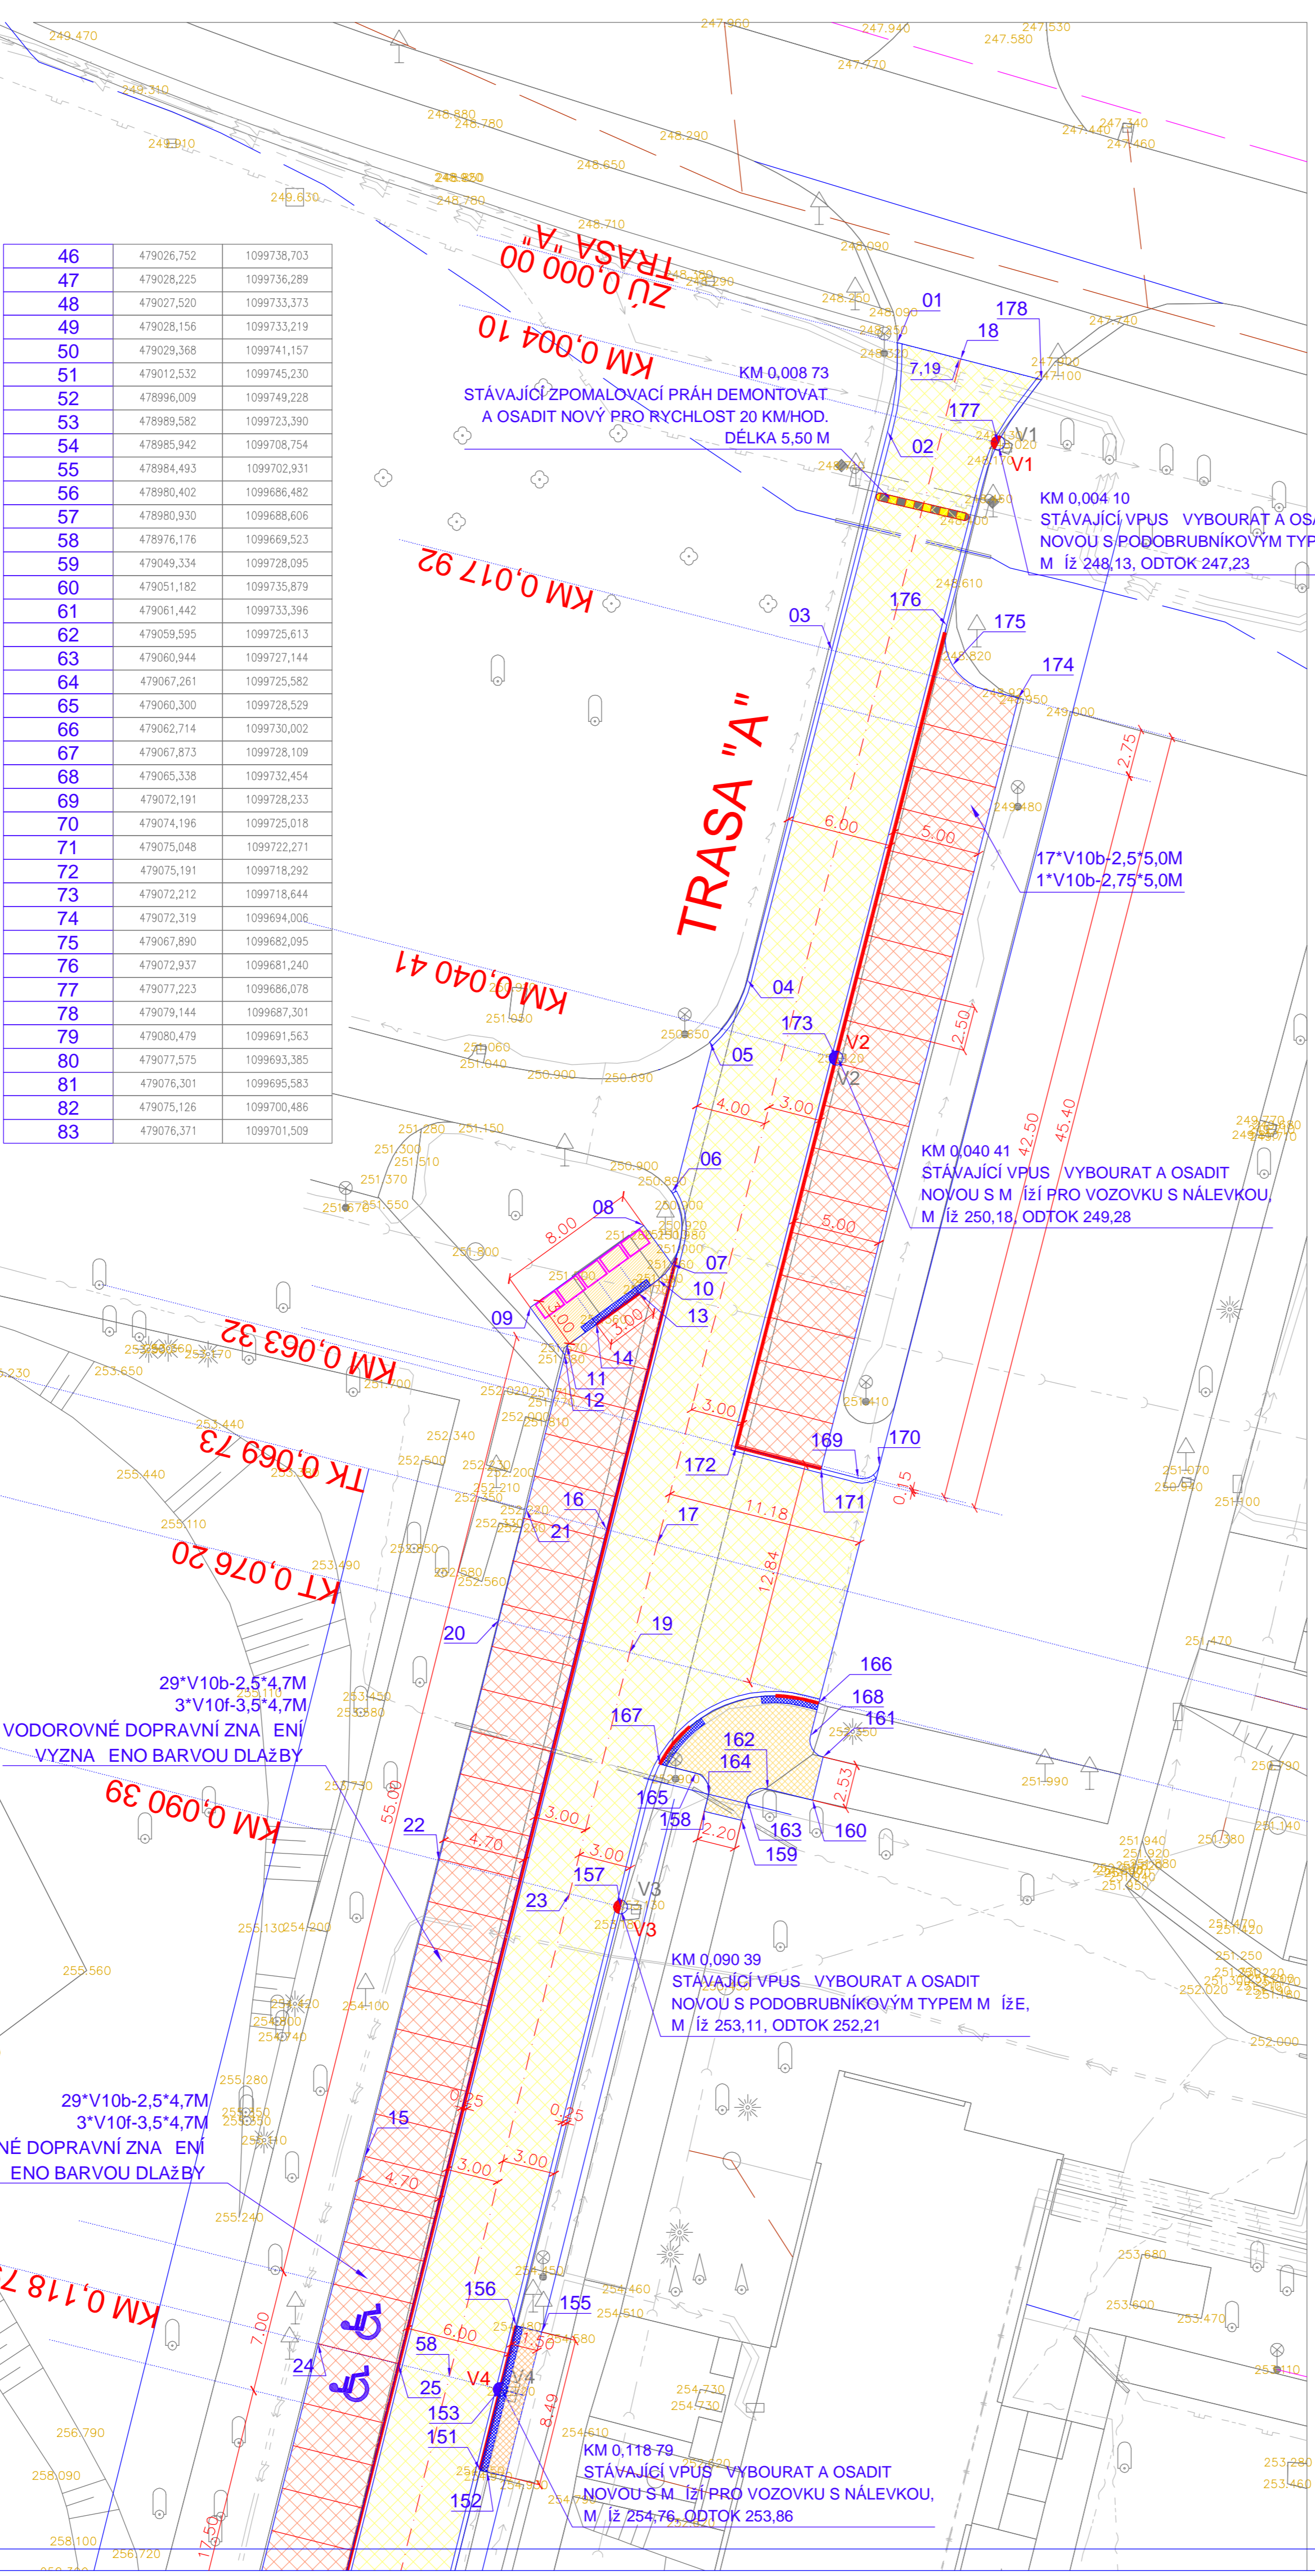

84	479079,187	1099700,792	130	478996,527	1099778,609
85	479078,780	1099700,896	131	478993,129	1099779,448
86	479075,538	1099704,700	132	478989,531	1099780,337
87	479082,344	1099731,426	133	478986,133	1099781,175
88	479086,713	1099730,349	134	478997,737	1099779,341
89	479078,887	1099732,262	135	478992,398	1099780,659
90	479076,163	1099732,922	136	478990,741	1099781,068
91	479069,137	1099734,621	137	478985,401	1099782,386
92	479066,707	1099735,209	138	478970,606	1099786,038
93	479046,573	1099740,081	139	478971,110	1099788,283
94	479047,182	1099743,020	140	478995,040	1099765,449
95	479042,609	1099744,126	141	478996,104	1099766,184
96	479042,000	1099741,187	142	478996,833	1099764,972
97	479031,397	1099750,629	143	479002,520	1099775,408
98	479032,053	1099753,556	144	478993,097	1099749,952
99	479017,859	1099753,708	145	478986,671	1099724,114
100	479016,646	1099752,987	146	478983,437	1099711,113
101	479015,415	1099747,619	147	478982,225	1099710,384
102	479012,505	1099748,349	148	478981,138	1099710,654
103	479013,722	1099753,657	149	478978,495	1099700,825
104	479012,971	1099754,856	150	478979,196	1099694,061
105	479018,856	1099756,630	151	478974,410	1099674,846
106	479017,904	1099757,828	152	478974,022	1099674,942
107	479014,980	1099758,499	153	478973,265	1099670,248
108	479013,782	1099757,748	154	478972,346	1099666,563
109	479008,453	1099749,304	155	478970,903	1099666,974
110	479001,227	1099757,550	156	478972,358	1099666,612
111	479001,835	1099760,224	157	478966,402	1099642,709
112	479001,897	1099760,474	158	478961,620	1099637,251
113	479004,925	1099760,216	159	478959,485	1099637,775
114	479002,013	1099760,940	160	478955,446	1099636,612
115	479007,942	1099772,346	161	478954,834	1099634,157
116	479005,030	1099773,070	162	478958,009	1099635,973
117	479004,246	1099769,916	163	478958,192	1099636,604
118	479002,798	1099764,094	164	478961,382	1099636,280
119	479005,432	1099774,684	165	478962,115	1099635,071
120	479018,628	1099773,150	166	478955,097	1099631,077
121	479017,964	1099774,345	167	478964,162	1099634,589
122	479019,673	1099777,321	168	478955,563	1099632,945
123	479018,463	1099776,593	169	478952,842	1099618,240
124	479024,044	1099782,426	170	478951,625	1099617,519
125	479021,131	1099783,145	171	478954,952	1099617,899
126	478996,134	1099777,018	172	478959,799	1099616,458
127	478992,736	1099777,856	173	478954,093	1099594,266
128	478989,139	1099778,749	174	478943,890	1099573,718
129	478985,739	1099779,581	175	478947,464	1099571,845
			176	478947,789	1099569,572
			177	478944,858	1099559,153
			178	478942,387	1099555,550

LEGENDA

STAV

- ROZVEDY TEPLA
- VODOVOD
- KANALIZACE
- PLYNOVOD
- KABEL ČESKÉ TELEKOM. INFRASTRUKTURY
- KABELY UPC
- KABEL OVANET
- ROZVEDY NN
- ROZVEDY VN
- ROZVEDY VO
- KABELY PODA

NÁVRH

- OPRAVA KOMUNIKACE – ASFALTOBETONOVÝ KRYT
- OPRAVA CHODNÍKU – KRYT ZÁMKOVÁ DLAŽBA TL. 6CM – BARVA ŠEDÁ
- OPRAVA PARKOVIŠTĚ – KRYT ZÁMKOVÁ DLAŽBA TL. 8CM – BARVA ČERVENÁ
- OPRAVA PLOCHY PRO KONTEJNERY – KRYT ZÁMKOVÁ DLAŽBA TL. 6CM – BARVA ŠEDÁ
- ZÁMKOVÁ DLAŽBA BEZ ŽKOŠENÝCH HRAN
- VÁROVNÉ PŘÍKHY PRO NEVÝDRAŽE A SLABOZRAKÉ BARVA KONTRASTNÍ VOČI OKOLNÍ DLAŽBĚ (BARVA ČERVENÁ) – TL. DLAŽBY 6 CM

V1

- VYBOURÁNÍ STÁVAJÍCÍ ULIČNÍ VPUŠTI, KONTROLA PŘÍPOJKY A PŘÍPADNÁ OPRAVA
- VÝSTAVBA ULIČNÍ VPUŠTI OBRUBNÍKOVÉ KANALOVÉ STRUŽKOVÉ, NÁPOJENÍ NOVÉ KANALIZAČNÍ PŘÍPOJKY DO STÁVAJÍCÍ OD VYBOURANÉ ULIČNÍ VPUŠTI
- VÝSTAVBA ULIČNÍ VPUŠTI S MŘÍŽÍ PRO VOZOVKU S NÁLEVKOU, NÁPOJENÍ NOVÉ KANALIZAČNÍ PŘÍPOJKY DO STÁVAJÍCÍ OD VYBOURANÉ ULIČNÍ VPUŠTI
- OSAZENÍ BETONOVÝCH OBRUBNÍKŮ 150/150/1000 MM

174

- VYTYČOVACÍ BOD URČENÝ V SOUŘADNICÍCH

S

PROJEKTOVÁ DOKUMENTACE PRO PROVÁDĚNÍ STAVBY
 SOUŘADNICOVÝ SYSTÉM S-JTSK, VÝŠKOVÝ SYSTÉM BALT pv

B STAVEBNÍ ČÁST		B.101 SO 101 KOMUNIKACE	
INVESTOR:	STATUTÁRNÍ MĚSTO OSTRAVA – MĚSTSKÝ OBVOD PORUBA, KLIMKOVICKÁ 55/28		SPOL.S R.O. PROJEKTOVÁ KANCELÁŘ DOPRAVA - SADOVÉ OPRAVY - INŽENYRSKÉ STŘEŽENÍ KUMÁŘOV 5203/33, O - TŘEBNOVICE 722 00
PROJEKTANT:	ATELIER ESO spol. s r.o., KARLA HYNKA MACHY 5203/33, OSTRAVA – TŘEBNOVICE 722 00		
ZODP.PROJEKTANT:	VYPRACOVAL		
	ING. MILOSLAV VRÁNA		
NÁZEV AKCE :	STAVEBNÍ ÚPRAVY ULICE I.SEKANINÝ V OSTRAV - PORUB		STUPĚN : DPS
			FORMÁT : 1:044
			DATUM : VIII/2017
			Č.ZAK. : E16030
PŘÍLOHA :	SITUACE "A"		MĚŘITKO : Číslo výkřr.: B.101.2.1