


ULICE MATĚJE KOPECKÉHO

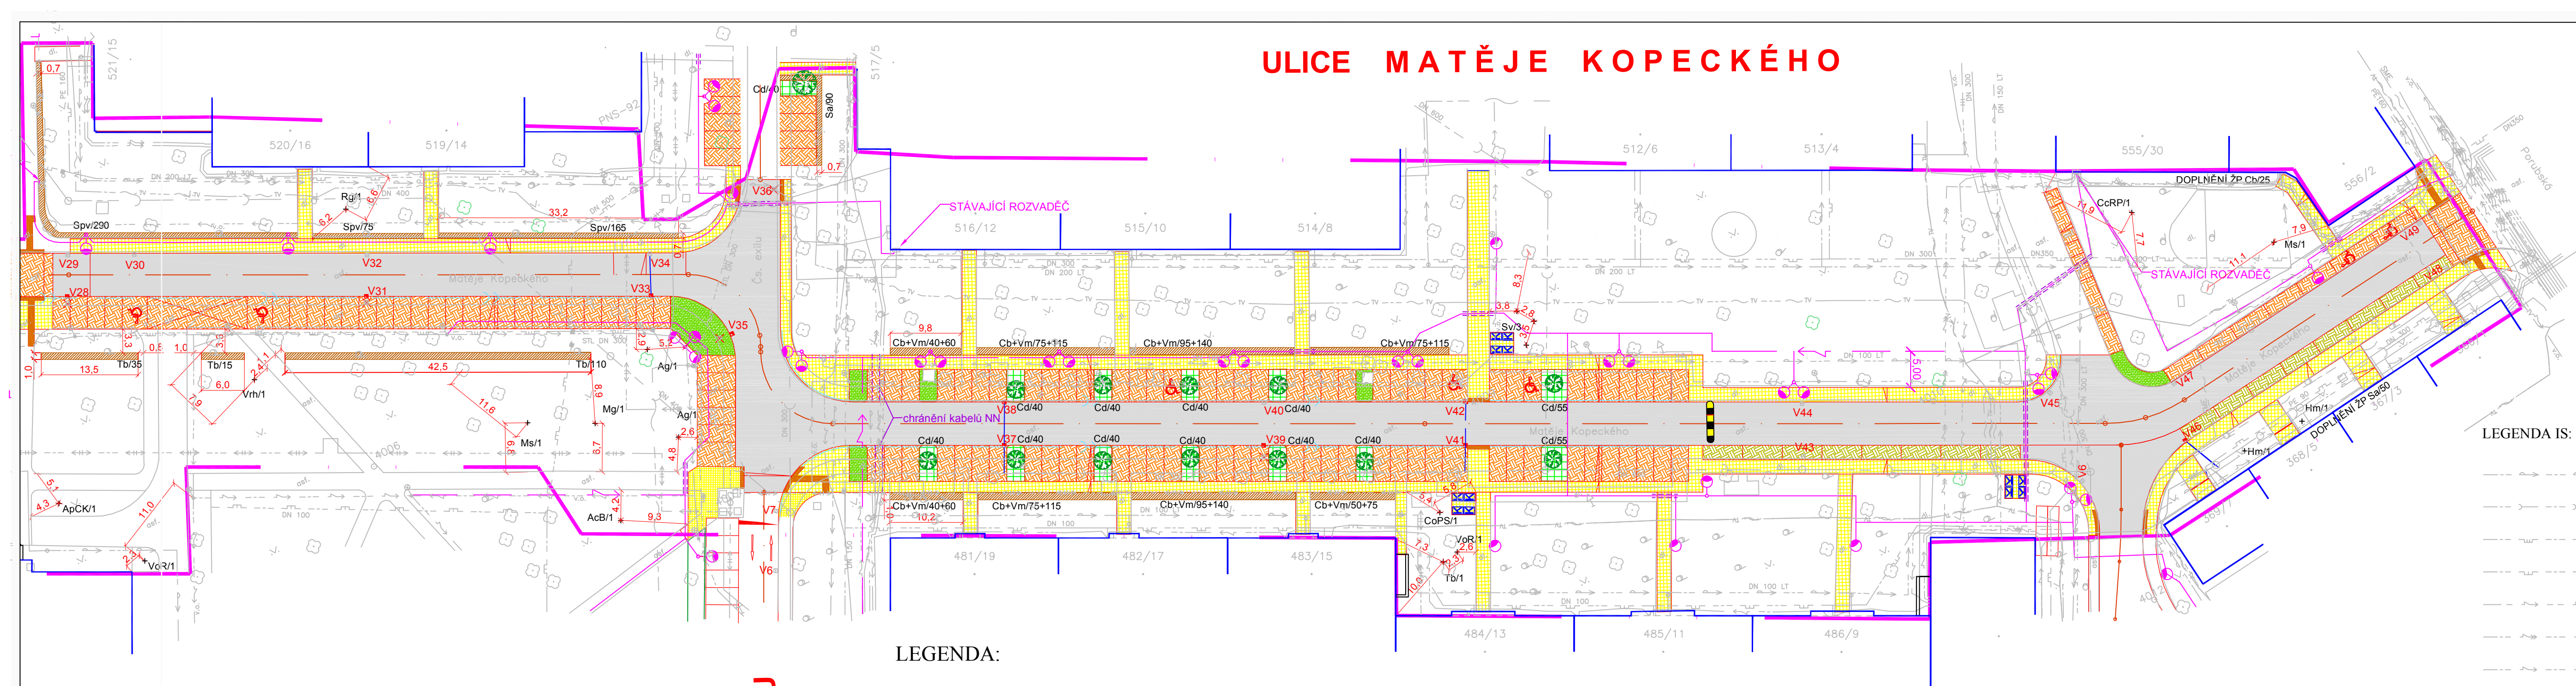


ULICE ČS. EXILU

LEGENDA:

- SOLITERNÍ DŘEVINA návrh výsadby (dodatek)
- ŽIVÝ PLOT návrh výsadby (dodatek)
- KEŘE V ZÁHONECH návrh výsadby (dodatek-rastr 1x1m)
- STROMY LISTNATÉ návrh výsadby (OSA)
- KEŘE V ZÁHONECH návrh výsadby (OSA)

LEGENDA IS:

- VODOVOD PITNÝ
- KANALIZACE
- PLYNOVOD STŘEDOTLAKÝ
- PLYNOVOD NÍZKOTLAKÝ
- VEDENÍ ELEKTRO NN
- VEDENÍ ELEKTRO VN
- VEŘEJNÉ OSVĚTLNÍ STÁVAJÍCÍ
- VEŘEJNÉ OSVĚTLNÍ NAVRHOVANÉ
- SDĚLOVACÍ KABEL
- SDĚLOVACÍ KABEL TV
- TEPLOVOD
- TEPLOVOD - SEKUNDÉR

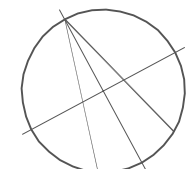

Projektant: ing.Pavla Miklová	Ing. Pavla Miklová
Vypracovali Ing.P.Miklová, Ing. Š. Stolaříková	Návrh a realizace sadovnických úprav
Investor: Statutární město Ostrava-Městský obvod Poruba	Nálepková 864, 708 00 Ostrava-Poruba
Název: REVITALIZACE ZELENĚ V OSTRAVĚ-PORUBĚ	Datum: ÚNOR 2009
Rekonstrukce zpevněných ploch na ulicích Alšově, Budovatelské, Čs.Exilu, M.Kopeckého, Urxově v Ostravě-Porubě	Měřítko: 1 : 500
Obsah: SADOVNICKÉ ÚPRAVY-dodatek k PD pro zadání a realizaci stavby - ULICE MATĚJE KOPECKÉHO	Formát: 4 x A4
OSAZOVACÍ PLÁN S VYTÝČENÍM	Výkres číslo: B.02