

REALIZAČNÍ DOKUMENTACE STAVBY

VEDOUČÍ PROJEKTU	PROJ. PROFESE
ing.PETR BYSTRICKÝ	ing.PETR BYSTRICKÝ

INVESTOR: Statutární město Ostrava – městský obvod Poruba  
Klimkovičká 28/55, Ostrava – Poruba, 708 56


PROJEKTANT: ATELIER 5 spol. s r.o., OSTRAVA

ATELIER 5 spol. s r.o.  
28.října 168, OSTRAVA  
tel:fax.: 596612606



NAZEV AKCE:	DATUM	03/2013
CHODNÍK U ZŠ A MŠ J.ŠOUPALA	STUP P.D.	RDS
SITUACE PROVIZORNÍ DOPRAVNÍ ZNAČENÍ	ČÍS.ZAK.	---
	FORMÁT	---
	MĚŘÍTKO	Č.YKRESU
	1:400	PZ1

3609/1

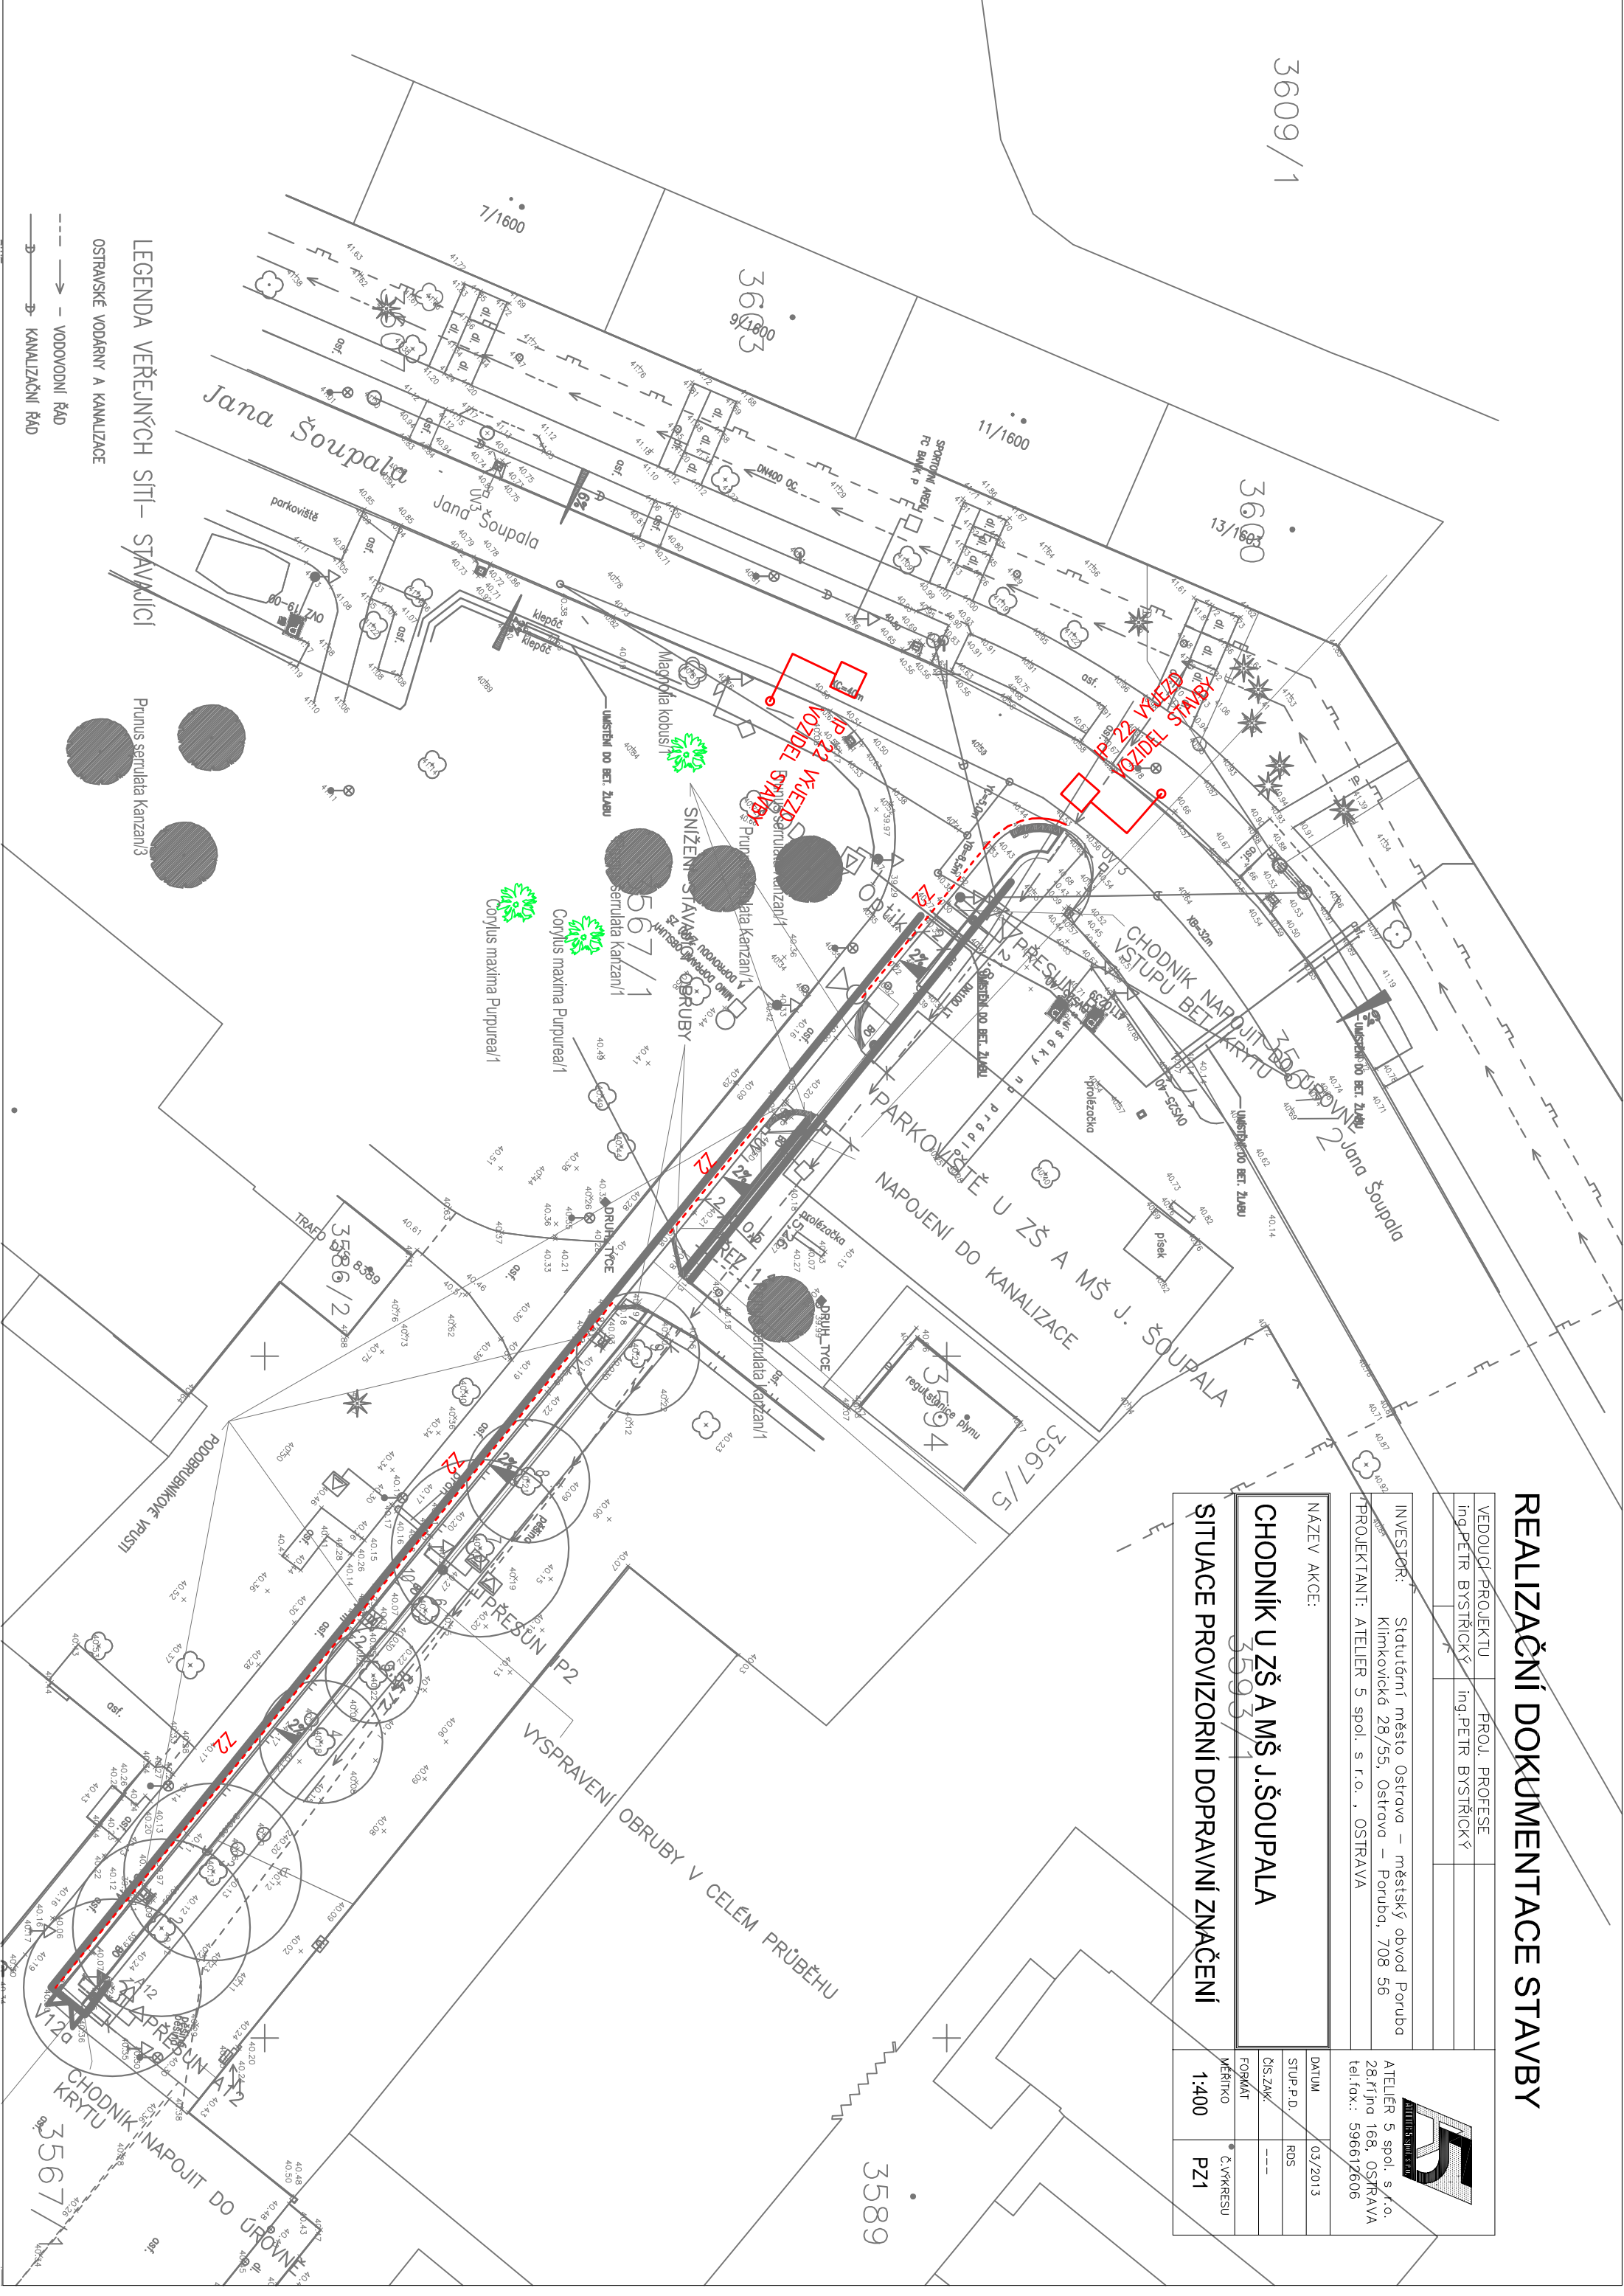

LEGENDA VĚŘEJNÝCH SÍTÍ – STAVBY  
OSTRAVSKÉ VODÁŘNÍ A KANALIZACE

---> VODOVODNÍ ŘÁD  
-> KANALIZAČNÍ ŘÁD